


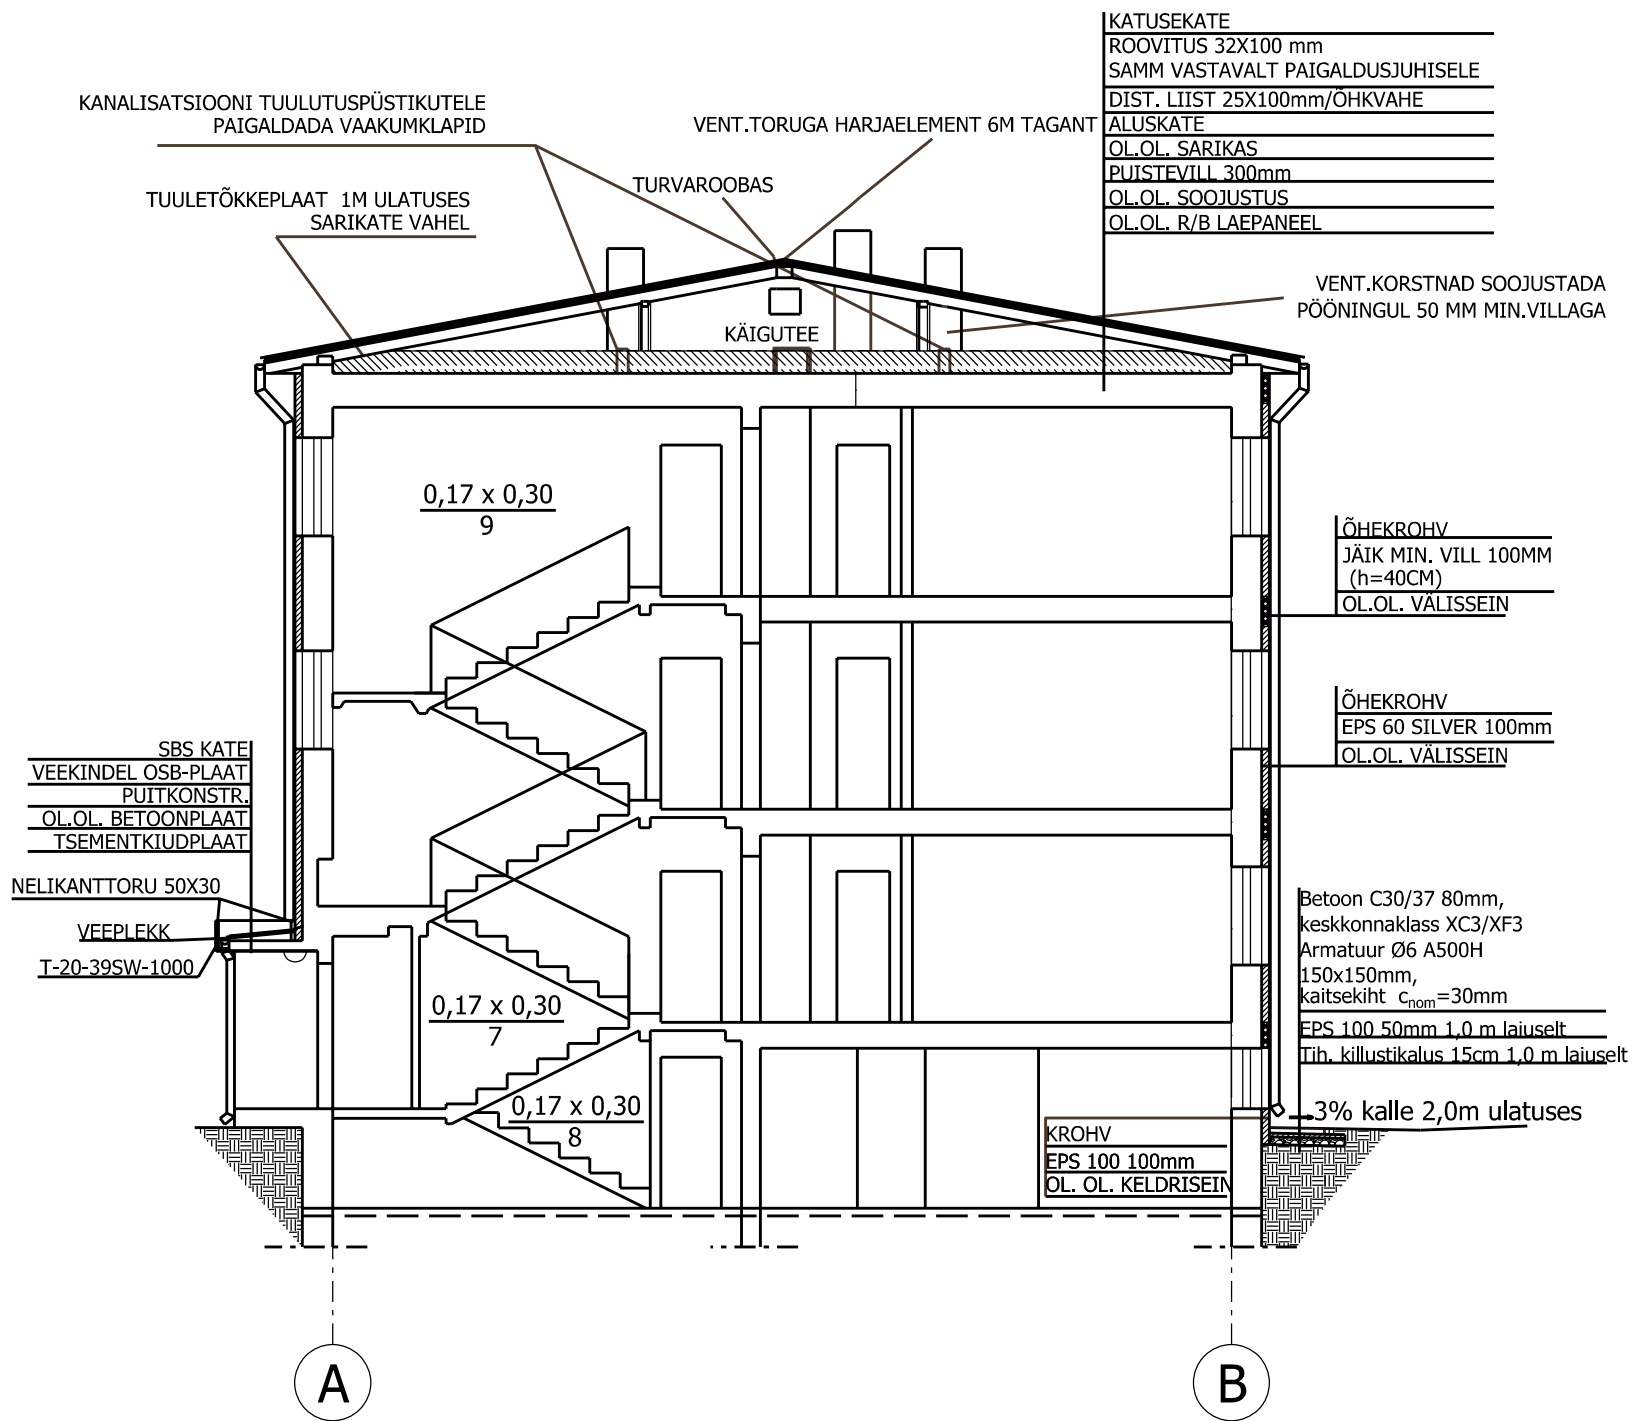

Märkus: - varikatuste parapetiplekk kinnitatakse nelikanttoru külge