


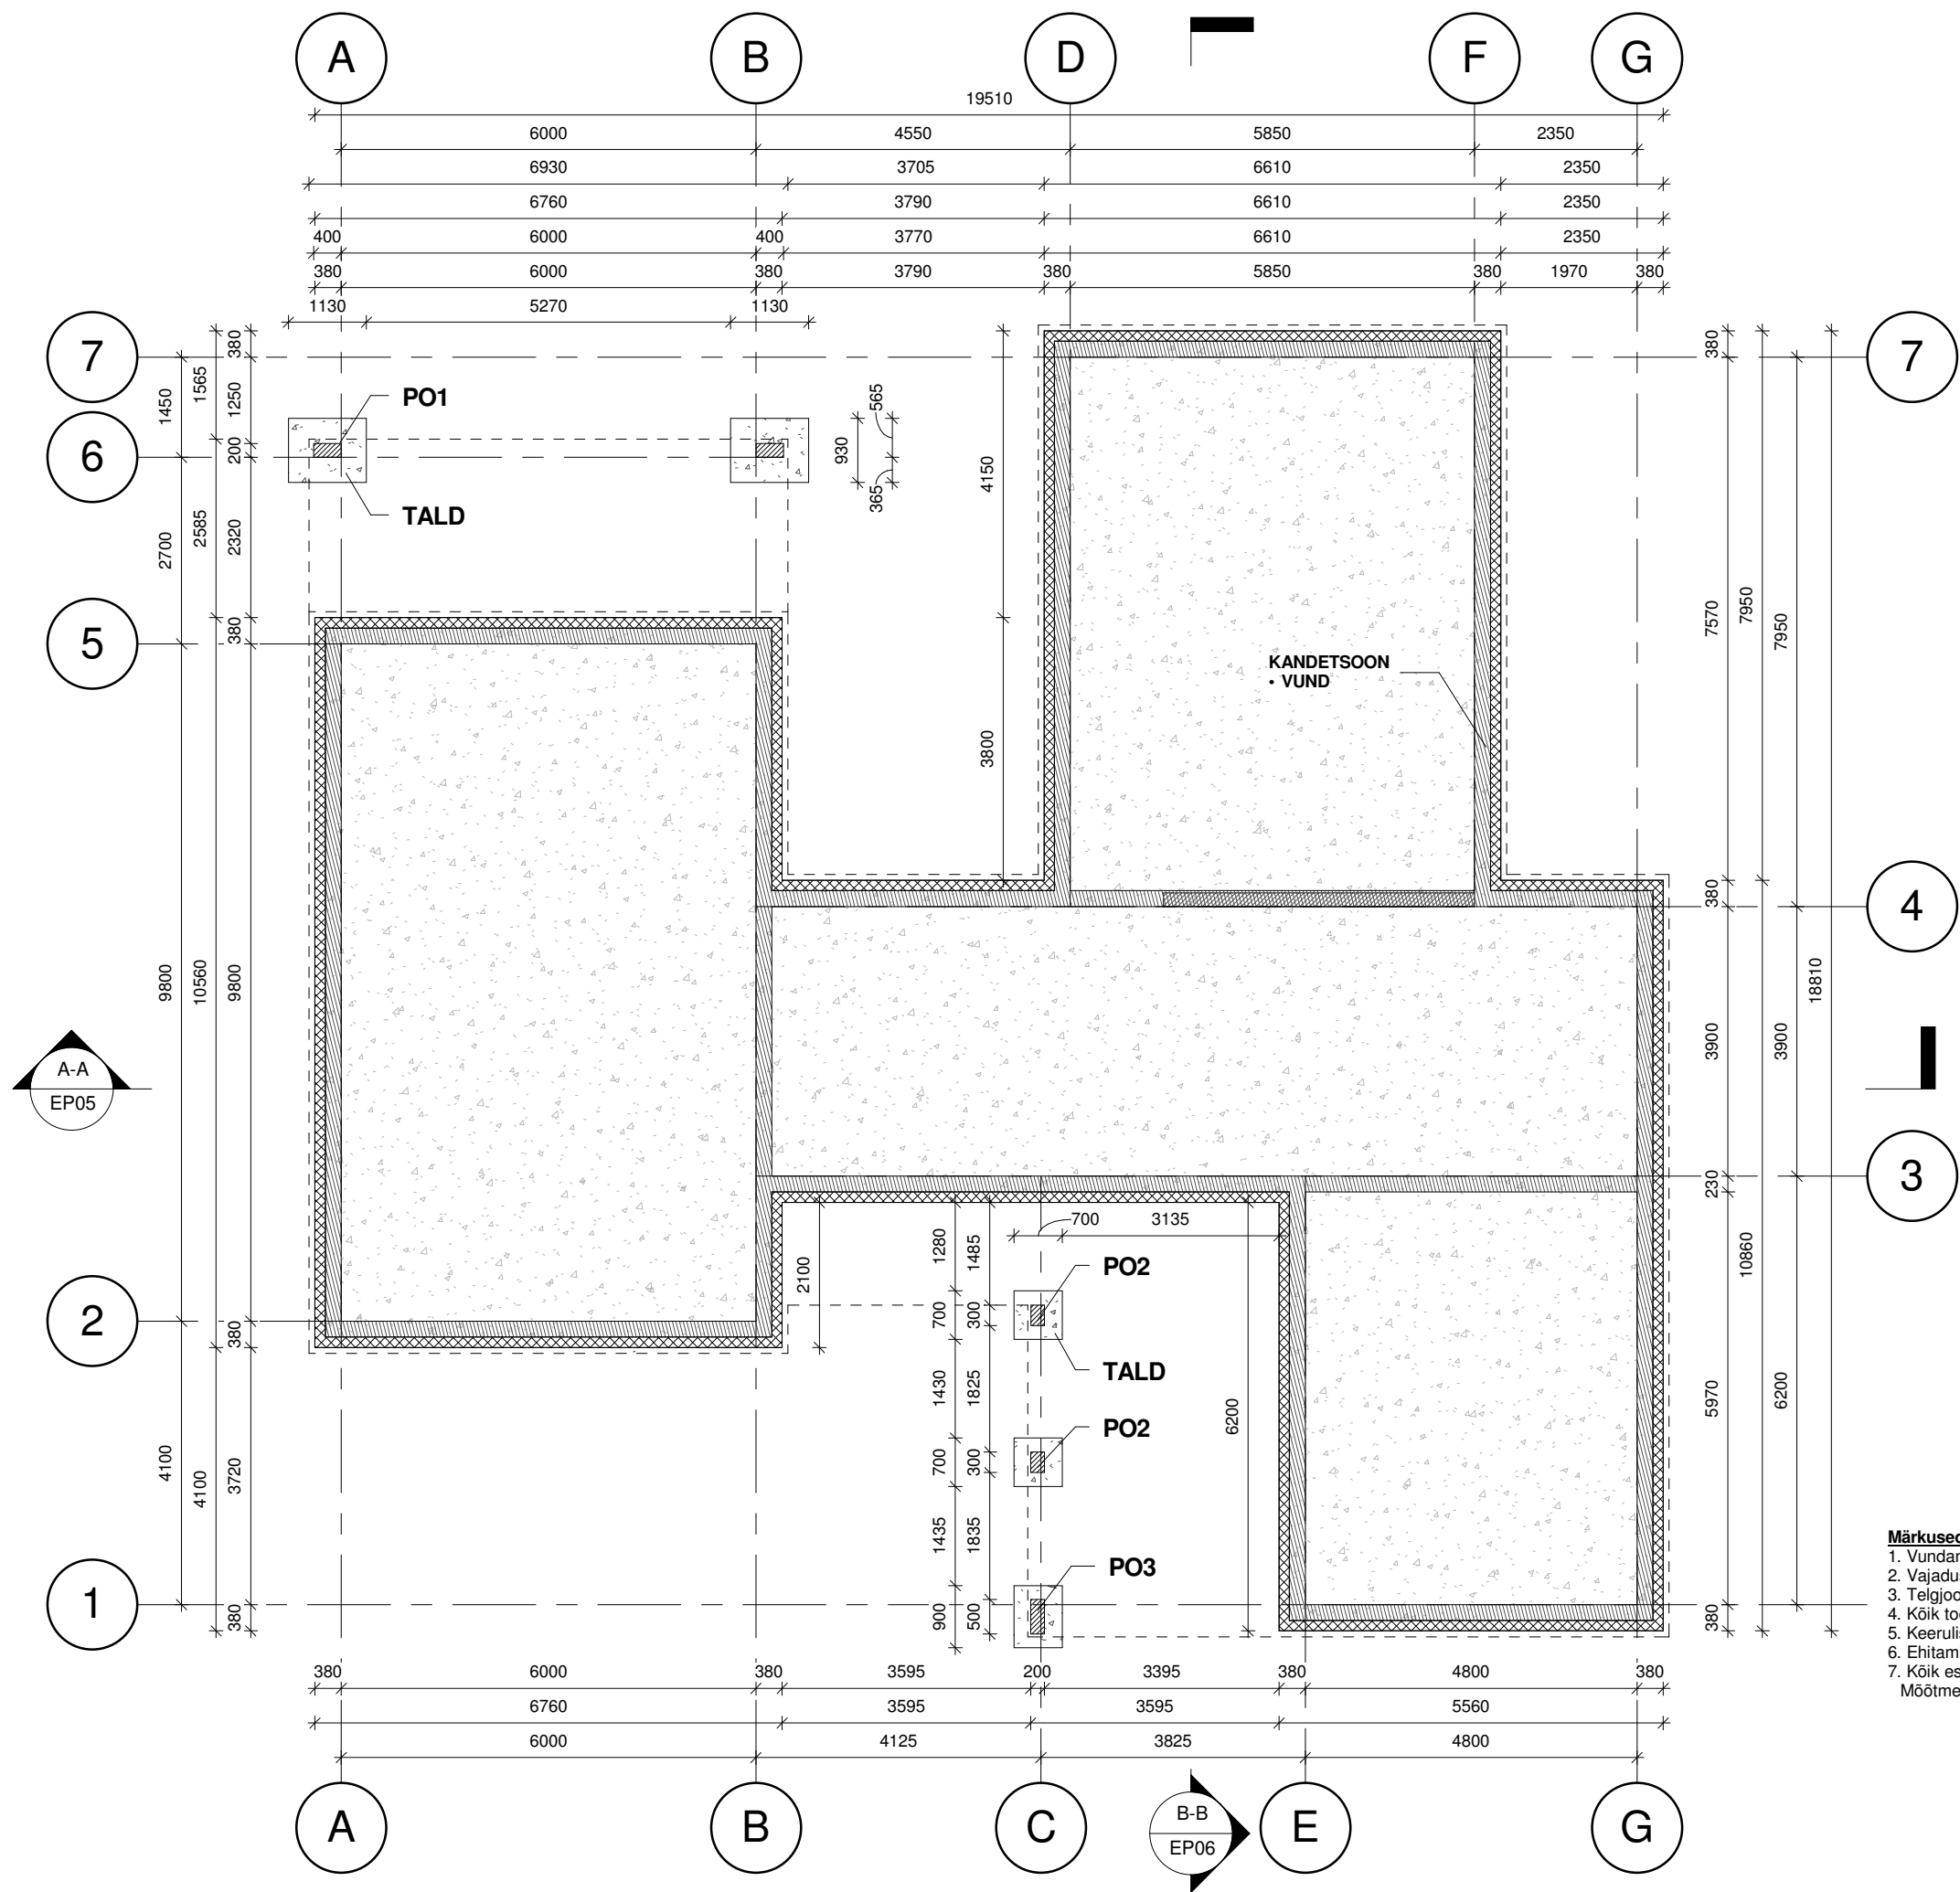

VUND - VUNDAMENDI KANDETsoon
• VIIMISTLUS - SILIKONKROHV (Fr. 2.0mm, alates maapinnast, väliskülg) - 20mm
• HÜDROISOLATSIOON
• LISASOOJUSTUS - Vahtpolüstüreen - 50mm
• PLAATVUNDAMENDI SOOJUSTUS - L-PLOKK - 500x500x100mm
• KANDETsoon - R/B vöö - 200-380mm

PO1 - Kandeposti vundament
• KANDEKONSTRUKTSIOON - MONOLIITNE R/B post - 200x400mm
• HÜDROISOLATSIOON - Ümber perimeetri

PO2 - Kandeposti vundament
• KANDEKONSTRUKTSIOON - MONOLIITNE R/B post - 200x300mm
• HÜDROISOLATSIOON - Ümber perimeetri

PO3 - Kandeposti vundament
• KANDEKONSTRUKTSIOON - MONOLIITNE R/B post - 200x500mm
• HÜDROISOLATSIOON - Ümber perimeetri

TALD - KANDEPOSTIDE TALDMIK
• KANDEKONSTRUKTSIOON - MONOLIITNE R/B TALDMIK - 200mm
• PE-KILE
• TIHENDATUD KILLUSTIKUPADI - 200mm
• PINNAS

Märkused:
1. Vundamendi arvutused teostada ehituse käigus litsenseeritud konstruktori poolt
2. Vajadusel korrigeerida ehituse käigus taldmike laiust, vastavalt pinnase iseloomule
3. Telgjooned asuvad konstruktsiooni siseküljel
4. Kõik tooted paigaldada vastavalt tootja paigaldusjuhendile
5. Keeruliste konstruktiivsete sõlmede puhul konsulteerida litsenseeritud konstruktoriga.
6. Ehitamisel järgida ehitamise head tava.
7. Kõik esitatud materjalide sh. kandekonstruktsioonide dimensioonid on esitatud hinnangulistena. Mõõtmeid tuleb kontrollida ja täpsustada järgnevate projektistaadiumite koostamise käigus