


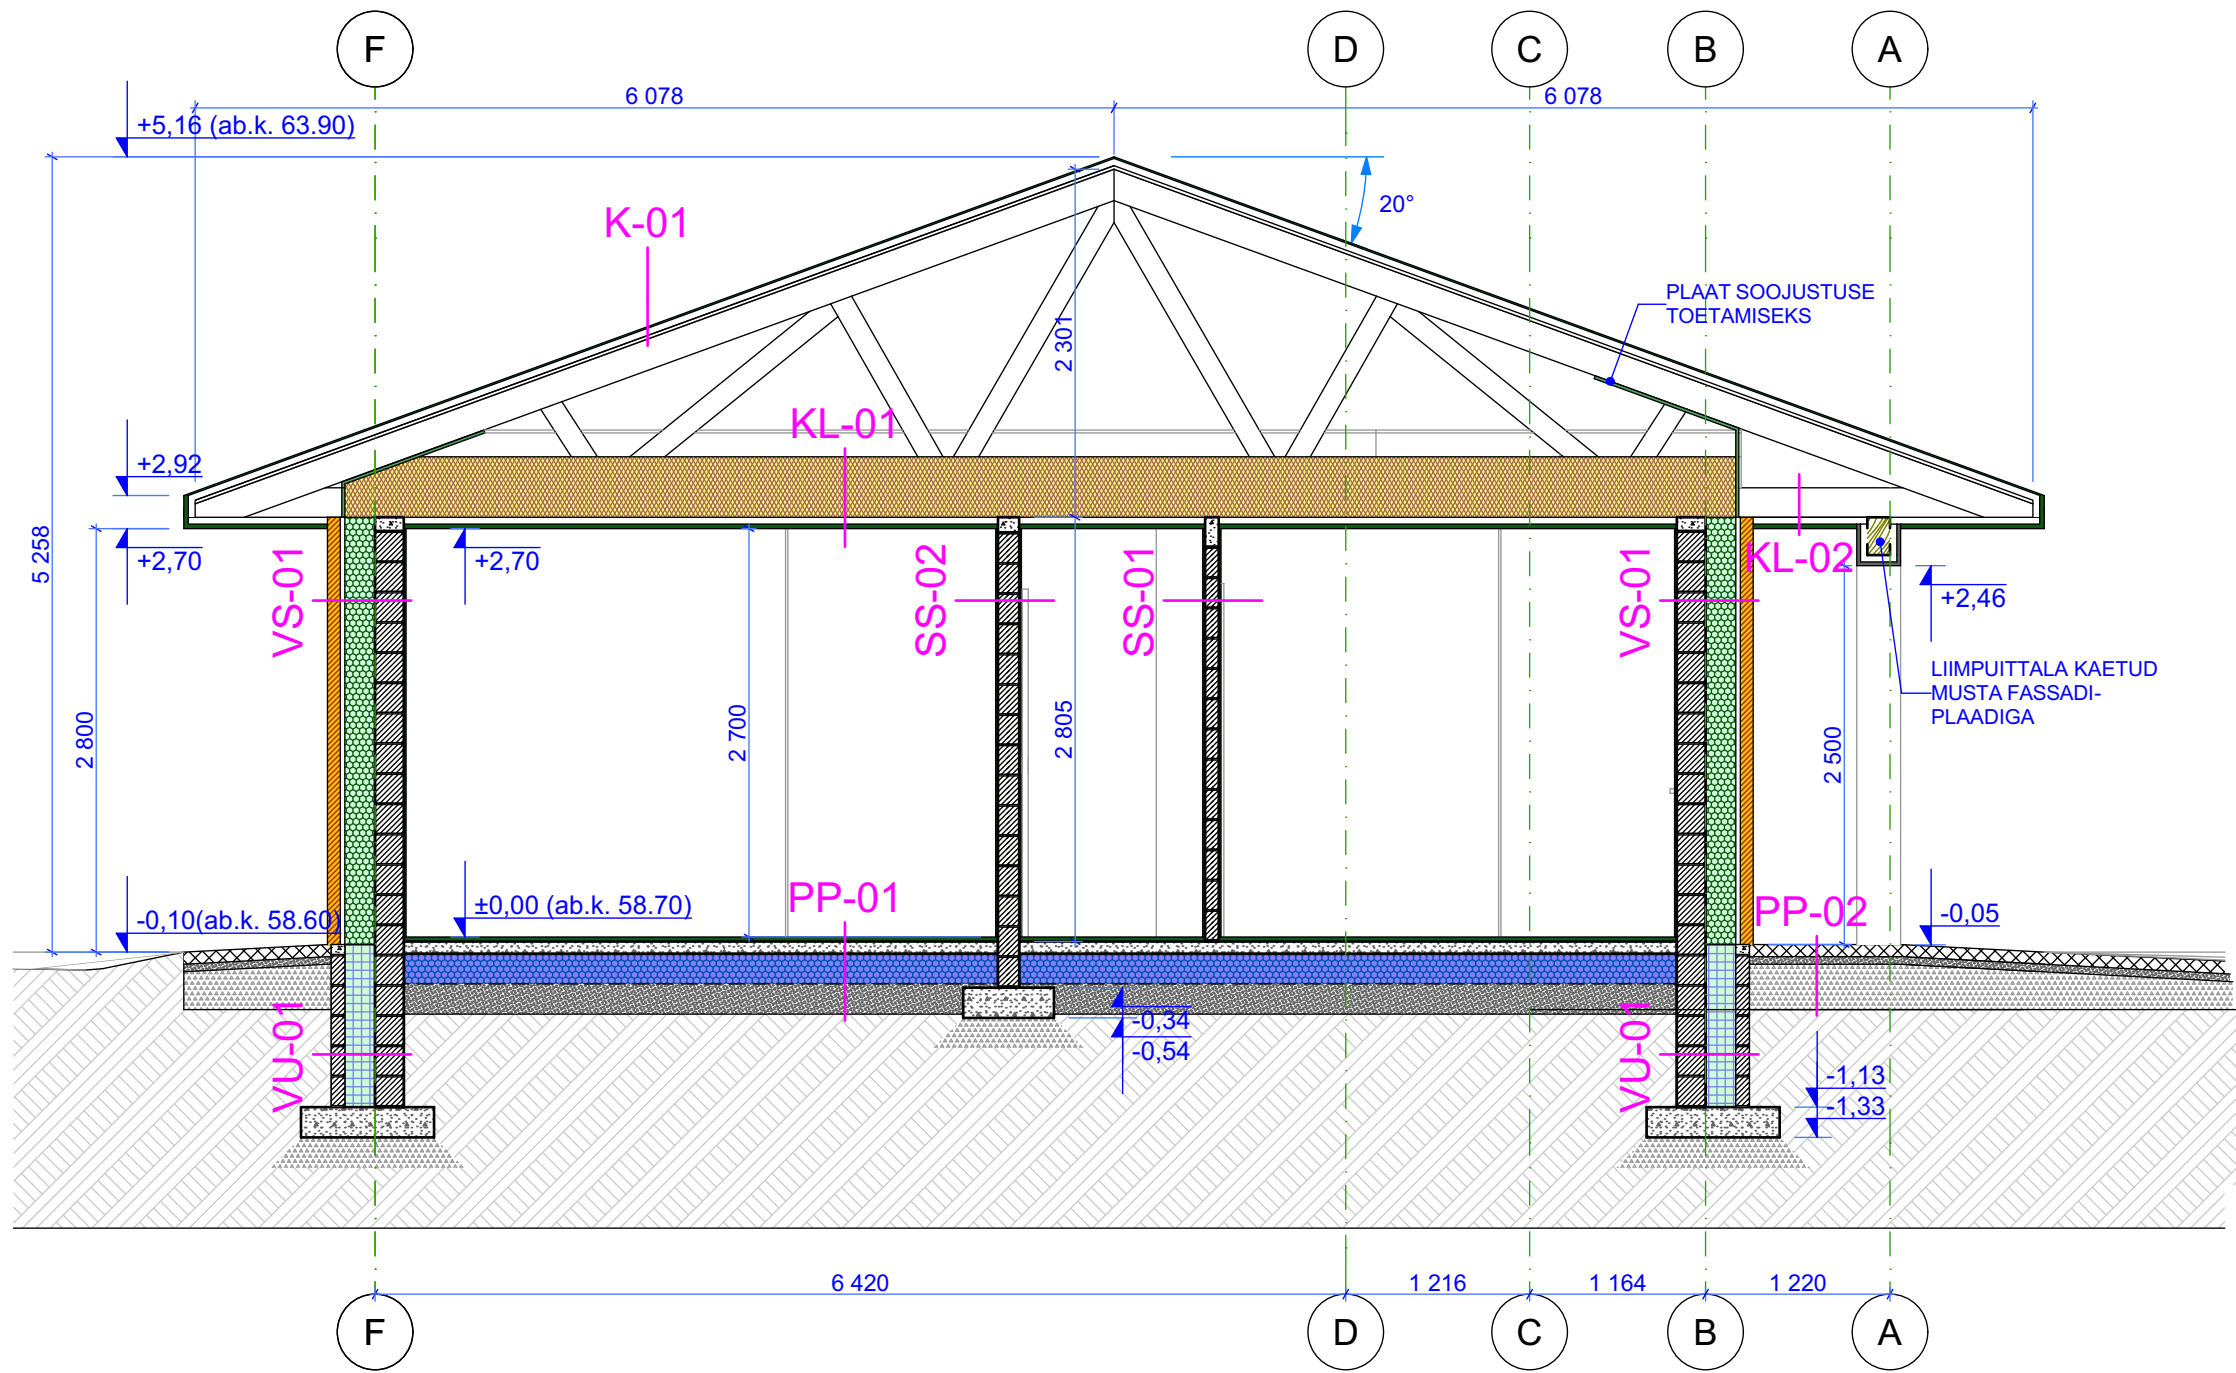

Märkus: Tarindite kihid on kirjeldatud joonistel AR-8-03 "TARINDITE SPETSIFIKATSIOON 1" ja AR-8-04 "TARINDITE SPETSIFIKATSIOON 2"

töö nimetus: Elamu ehitusprojekt		Faili nimetus: 2102_EP_AR-6-04_v01_Loige-A-4		
aadress: Timmi tee 14, Lohkva küla, Luunja vald, Tartu maakond		katastritunnus: 43201:001:1840	töö nr. 2102	versioon: v01
staadium: EP		jooniste nr.: AR-6-04		
koostaja: SOMA OÜ Kalevi 47-4, Tartu linn, Tartu linn, Tartu maakond, 51010; Reg nr 12344070; MTR nr EEP002814 tel: +3725127586 ; narusberk@gmail.com		tellija Kristo Kukrus +372 538 29 244 kristo@kukrus.ee Timmi tee 14		joonise nimetus: LÕIGE A/4
pädev isik: Arthur F. Narusberk, diplomeeritud arhitekt tase 7; k.t.nr.E011316 tel: + 372 56 677 103; e-mail: arthur@somaprojekt.com		autor/joonestas: Arlis Narusberk, Arthur Narusberk, Alice Philips		kuupäev: 19.04.2022
				formaat: (a3)