


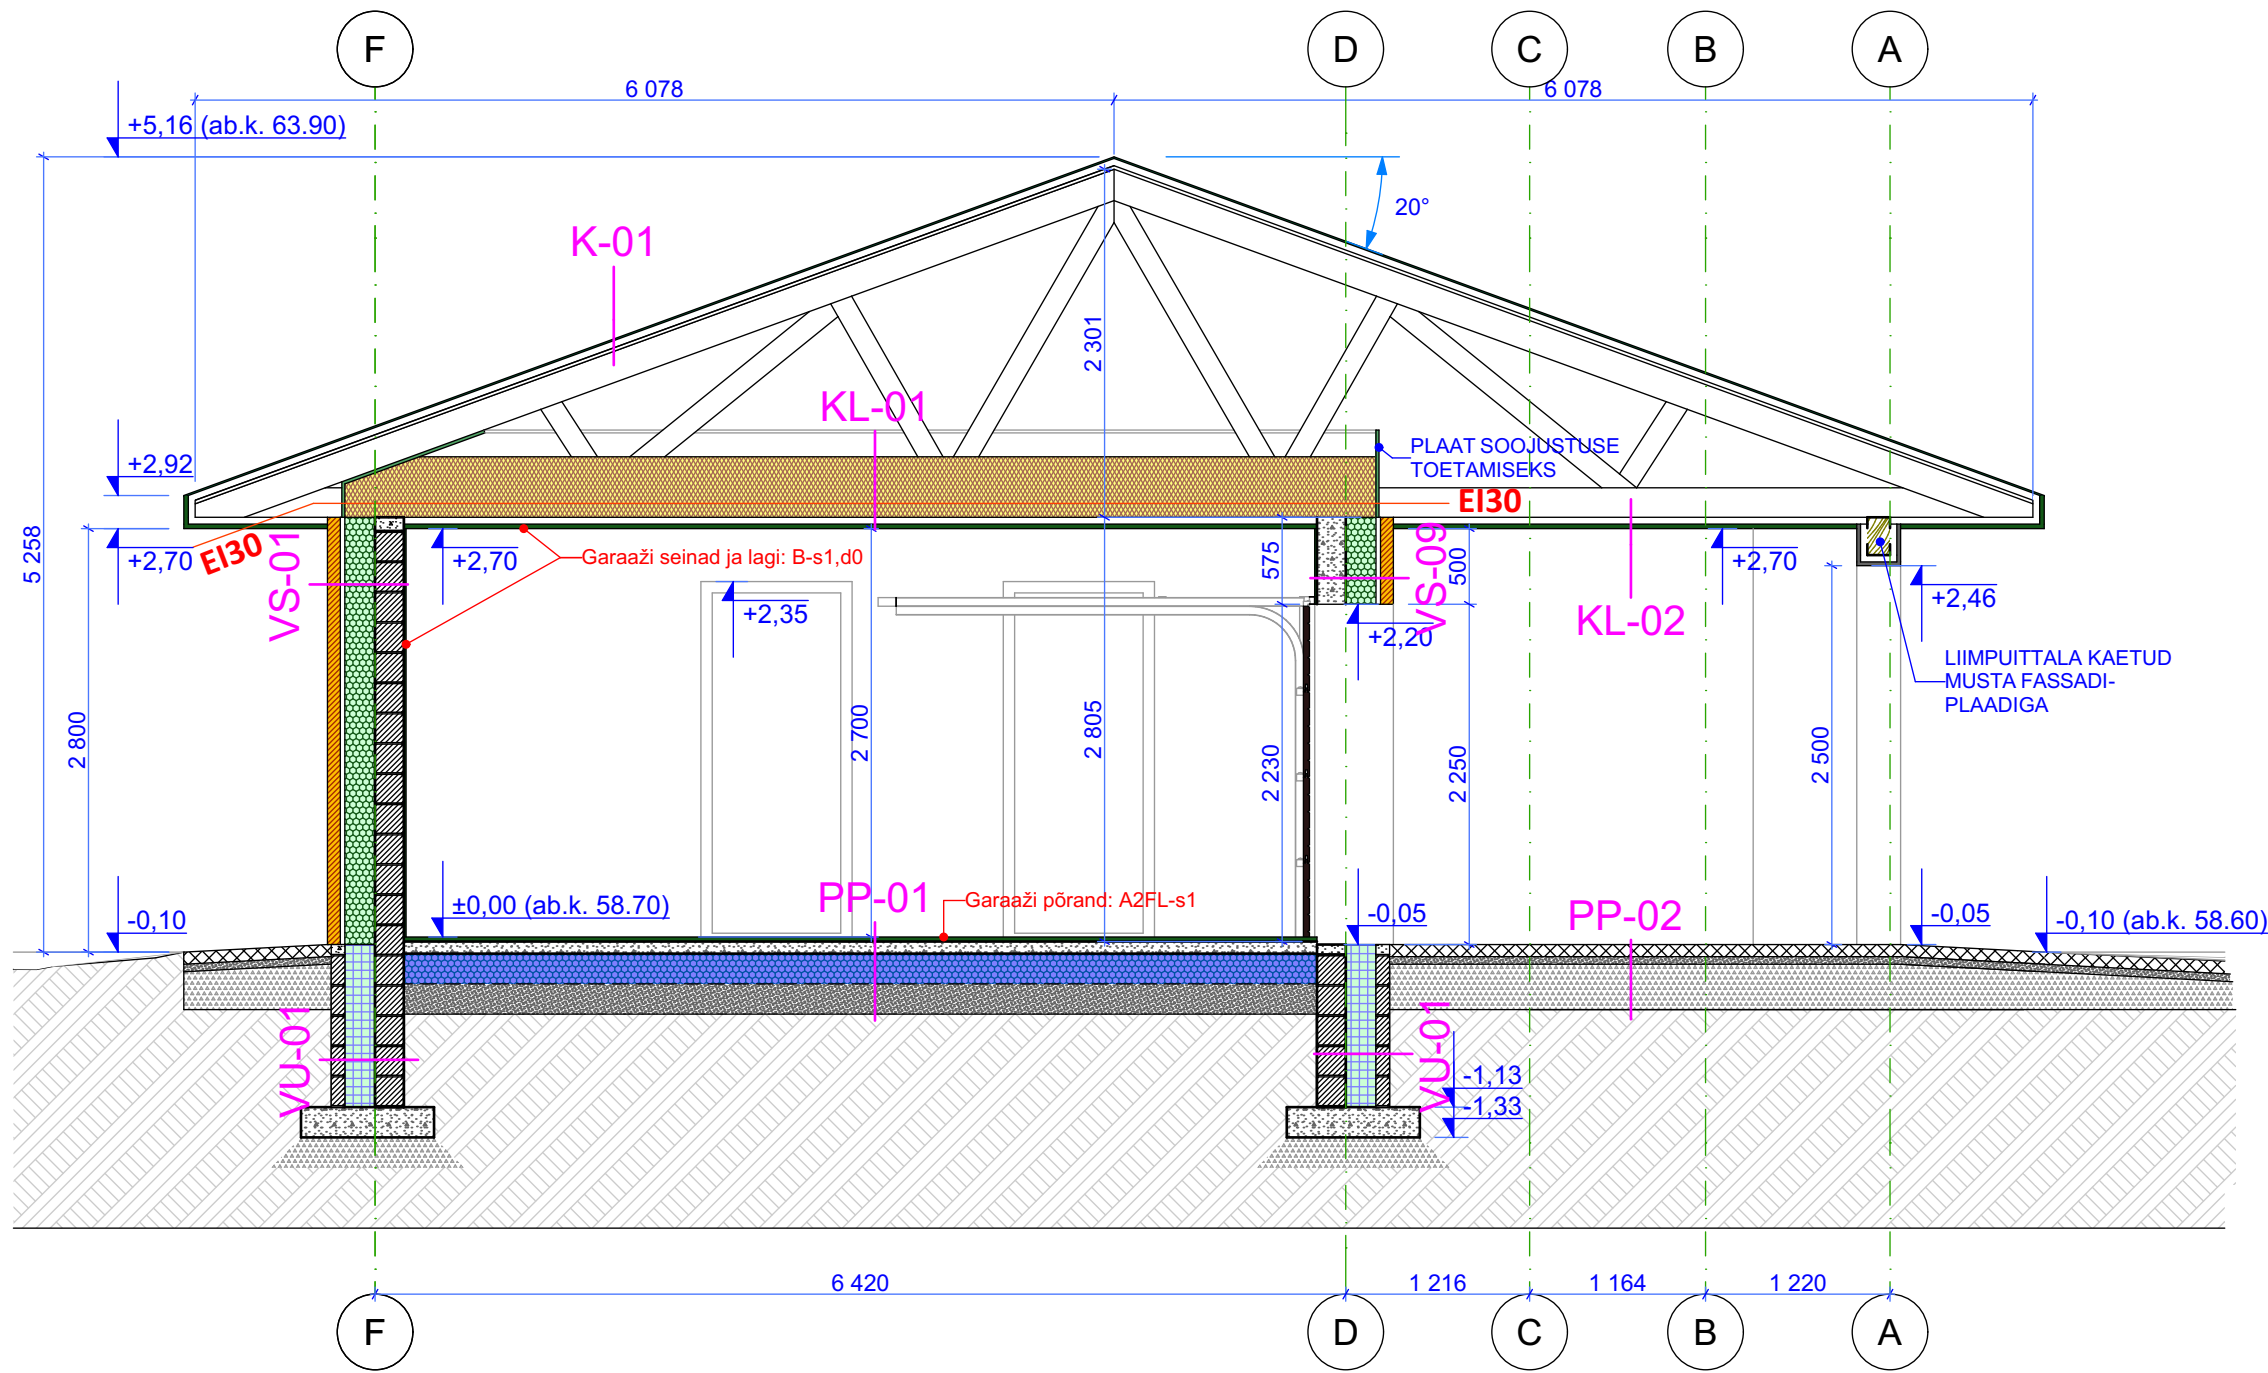

**Märkus:** Tarindite kihid on kirjeldatud joonistel AR-8-03 "TARINDITE SPETSIFIKATSIOON 1" ja AR-8-04 "TARINDITE SPETSIFIKATSIOON 2"

|   |  |                                                                      |                 |                        |
|---|--|----------------------------------------------------------------------|-----------------|------------------------|
| töö nimetus:<br>Elamu ehitusprojekt   |  | Faili nimetus:<br>2102_EP_AR-6-06_v02_Loige-A-6                      |                 |                        |
| aadress:<br>Timmeri tee 14, Lohkva küla, Luunja vald, Tartu maakond                                                                                               |  | katastritunnus:<br>43201:001:1840                                    | töö nr.<br>2102 | versioon:<br>v02       |
| koostaja:<br>SOMA OÜ<br>Kalevi 47-4, Tartu linn, Tartu linn, Tartu maakond, 51010;<br>Reg nr 12344070; MTR nr EEP002814<br>tel: +3725127586 ; narusberk@gmail.com |  | jooniste nr:<br>AR-6-06                                              |                 |                        |
| pädev isik:<br>Arthur F. Narusberk, diplomeeritud arhitekt tase 7; k.t.nr.E011316<br>tel: + 372 56 677 103; e-mail: arthur@somaprojekt.com                        |  | joonise nimetus:<br>LÕIGE A/6                                        |                 |                        |
|   |  | autor/joonestas:<br>Arlis Narusberk, Arthur Narusberk, Alice Philips |                 | kuupäev:<br>06.05.2022 |
|   |  | formaat:<br>(a3)                                                     |                 |                        |