


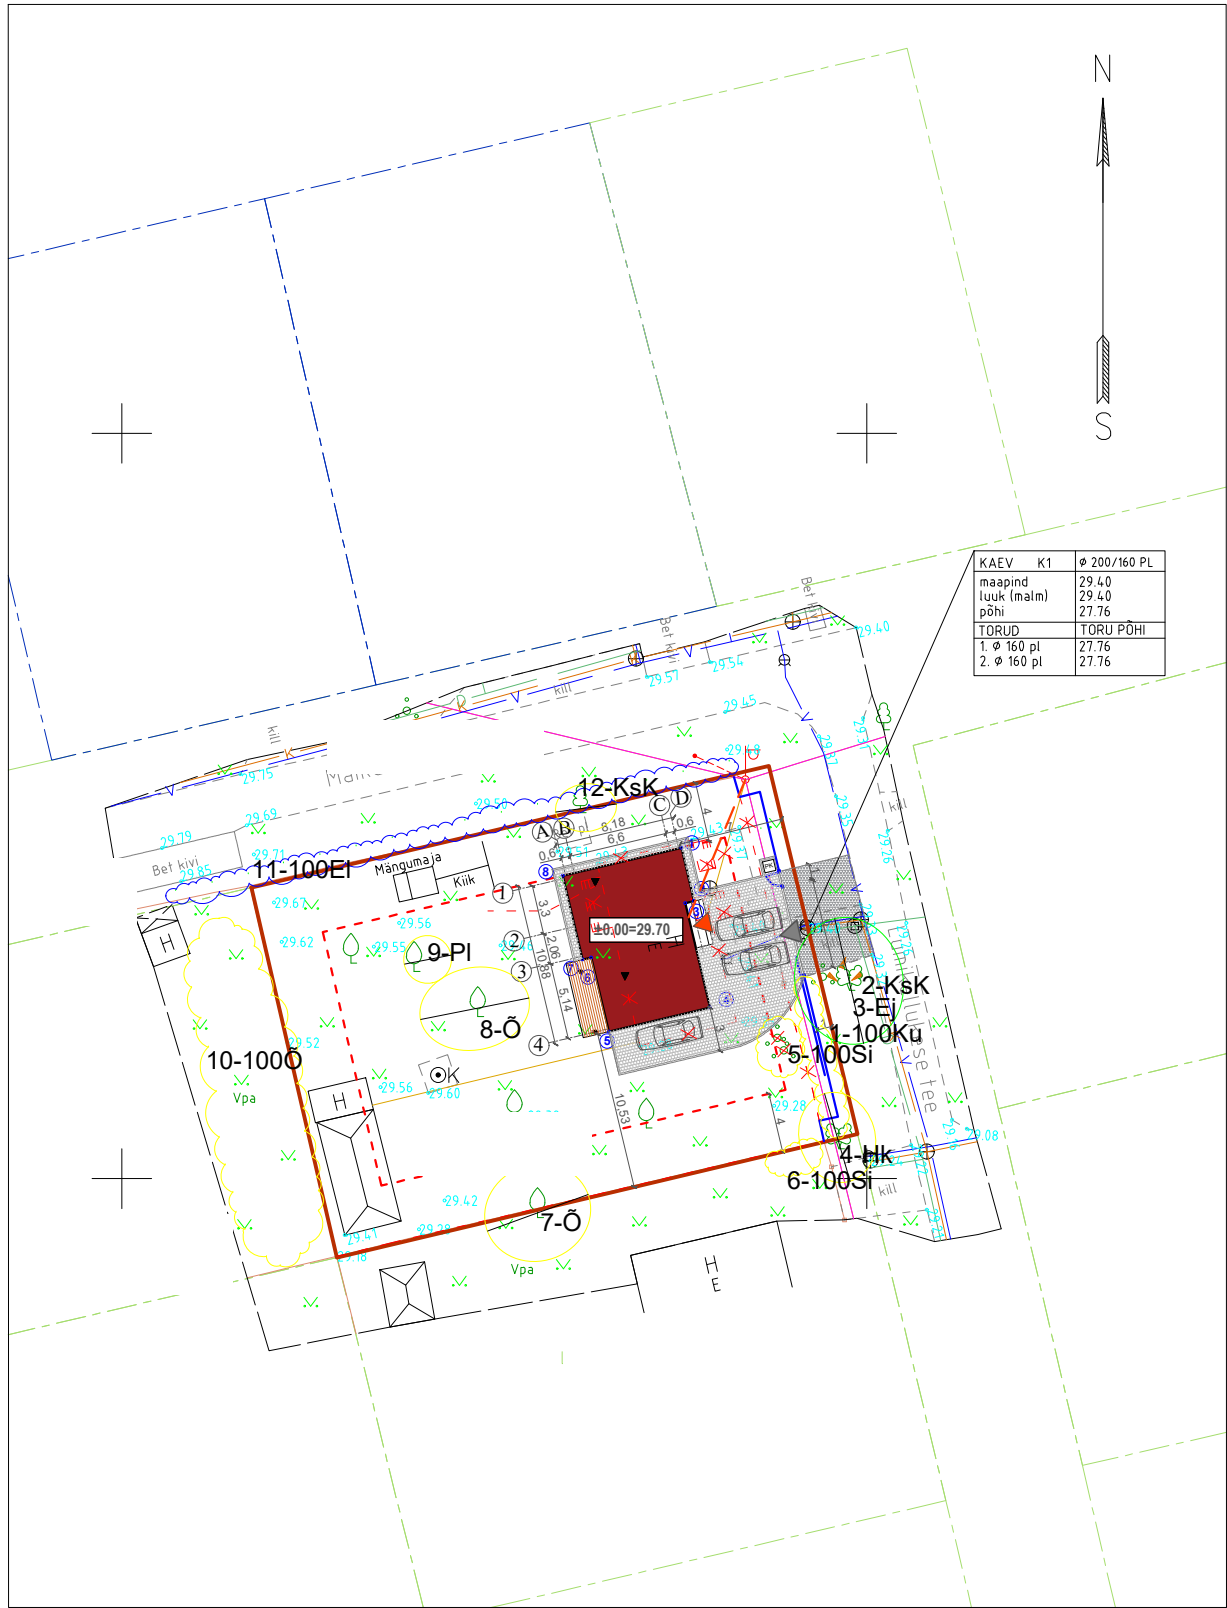

KAEV	K1	Ø 200/160 PL
maapind	29.40	
luuk (malm)	29.40	
põhi	27.76	
TORUD	TORU PÕHI	
1. Ø 160 pl	27.76	
2. Ø 160 pl	27.76	

X = 6595100
Y = 550100



Märkused: koordinaadid L-EST 97 süsteemis, kõrgused EH2000 süsteemis
plaanile kantud digitaalsed katastriüksuste piirid saadud Maa-ametist 02.09.2021
kihil PIIR esitatud piirijoonte asukohad on informatiivsed

KINNISTU TEHNILISED NÄITAJAD:

Aadress: Pirita LO,
Tallinn, Harju maakond
Kat. nr:
Kruundi pindala: 910 m²
Täisehituse % 3,6
Sihtotstarve: Elamumaa 100%

PROJ. ELAMU TEHNILISED NÄITAJAD:

Ehitisealune pind: 93,4 m²
Korruselisus : 1
Pikkus: 10,9 m
Laius: 8,2 m
Kõrgus: 5,8 m
Absoluutkõrgus: 35,2
Netopind : 65,8 m²
Eluruumide pind: 62,0 m²
Tehnoruum: 3,8 m²
Kõetav pind: 65,8 m²
Maht: 380 m³
Terrass: 8,9 m²
Tulepüsimus: TP3

ELAMU NURKADE KOORDINAADID

Nr.	X	Y
1.		
2.		
3.		
4.		
5.		
6.		
7.		
8.		

TINGMÄRGID:

- Kinnistu piir
- Proj. üksiklamu
- Terrass
- Projekteeritud betoonkivikatend madala äärekiviga
- Kavand. killustikatend
- Likvideeritav elamu
- Proj. parkimiskoht kinnistul
- Prügikonteineri asukoht
- Sissepääs hoonesse
- Sissepääs kinnistule
- Nurgakoordinaadid
- Likv. väheväärtuslik haljastus
- Proj. piirdead ja väravad
- Hoonestusala

OLEMASOLEVAD TEHNOVÕRGUD:

- Likv. mp õhuliin
- Ol. ol. ühisveetrass
- Ol. ol. ühiskanalitass
- Ol. ol. sadeveedrenaažitrass
- Ol. ol. side õhuliin

PERSPEKTIIVSED TEHNOVÕRGUD:

- Persp. kinnistuisene mp kaabel

Haljastuse inventariseerimine Keskonnauuring
Grüne-E OÜ töö nr. 171221-10

- Oluline puu III
- Väheväärtuslik puu IV
- Väärtusliku objekti kontuur
- Väheväärtusliku objekti kontuur

Lühend joonisel Liigi nimi eesti keeles (ladina keeles)
Ku Harilik kuusk (Picea abies)
KsK Kuldkask (Betula x aurata)
Ej Harilik ebajasmaiin (Philadelphus coronarius)
Hk Harilik hobukastan (Aesculus hippocastanum)
Si Harilik sirel (Syringa vulgaris)
Ö Aedõunapuu (Malus domestica)
PI Harilik ploomipuu (Prunus domestica)
EI Harilik elupuu (Thuja occidentalis)