




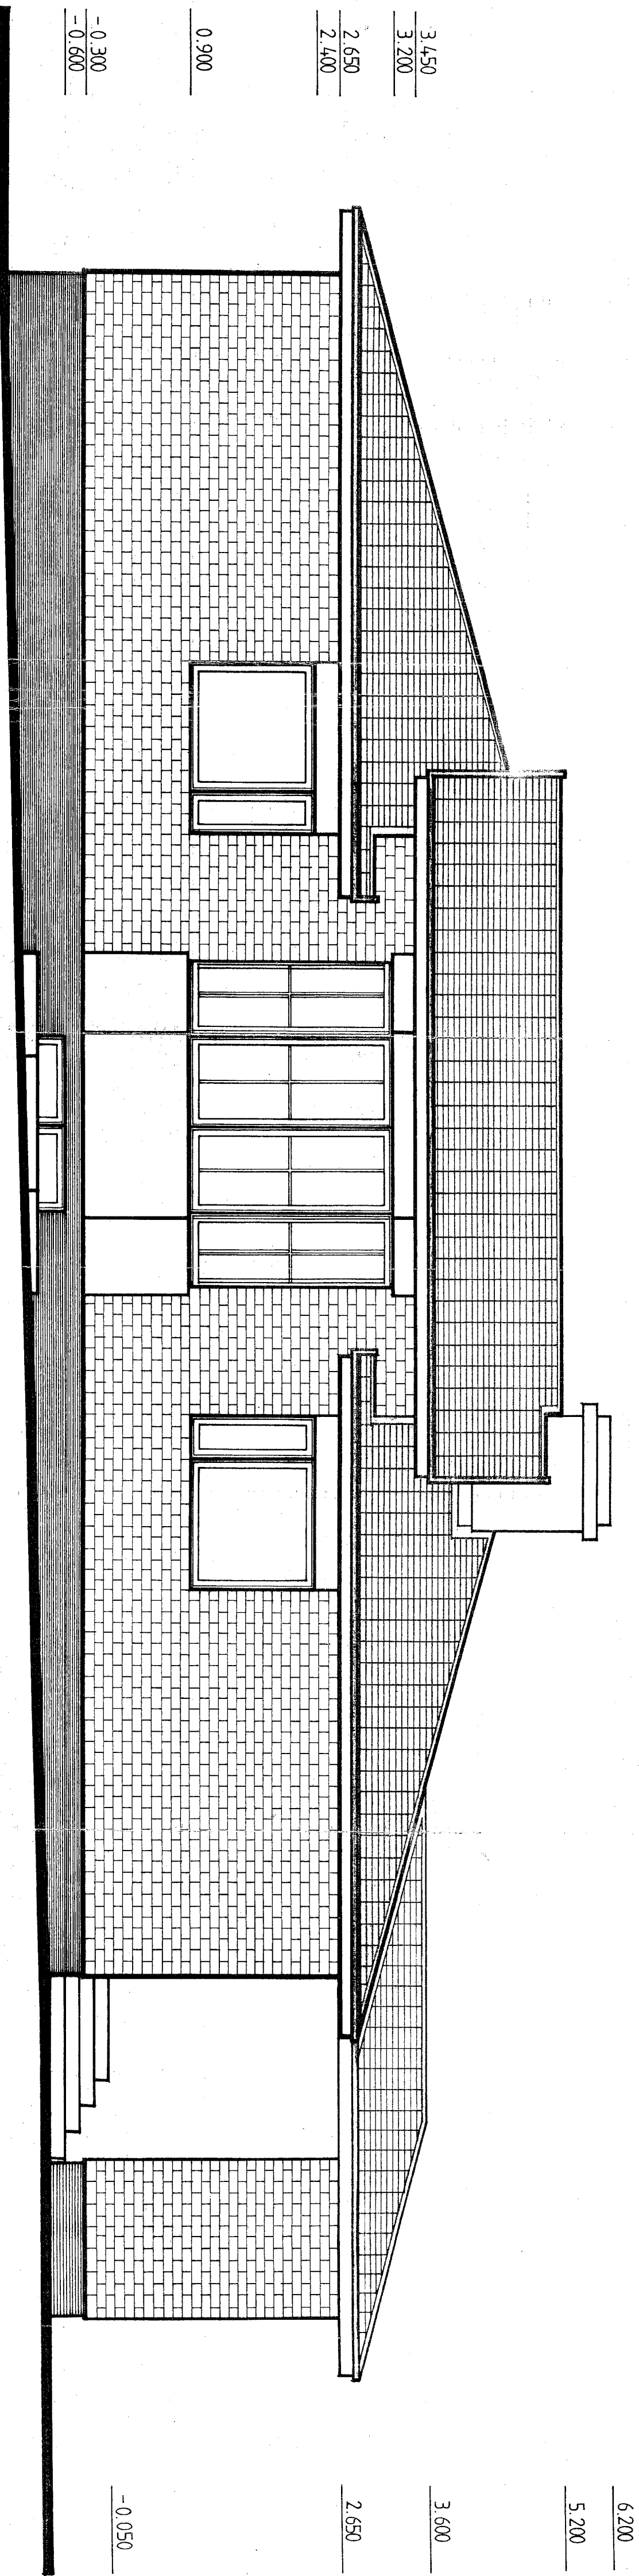

Seinad - valge klombitud voodrikiivi, osaliselt valge krohv
Katus - must Rannila profiilplekk, räästakastid-valged
Sokkel, välisuks, garaazhi värav, metalliosad-
-hall
Aknad, rõduuks- valge

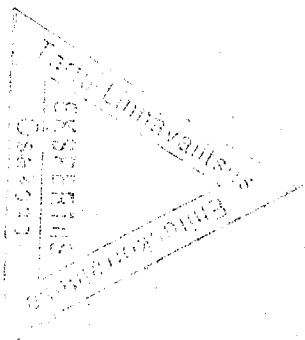

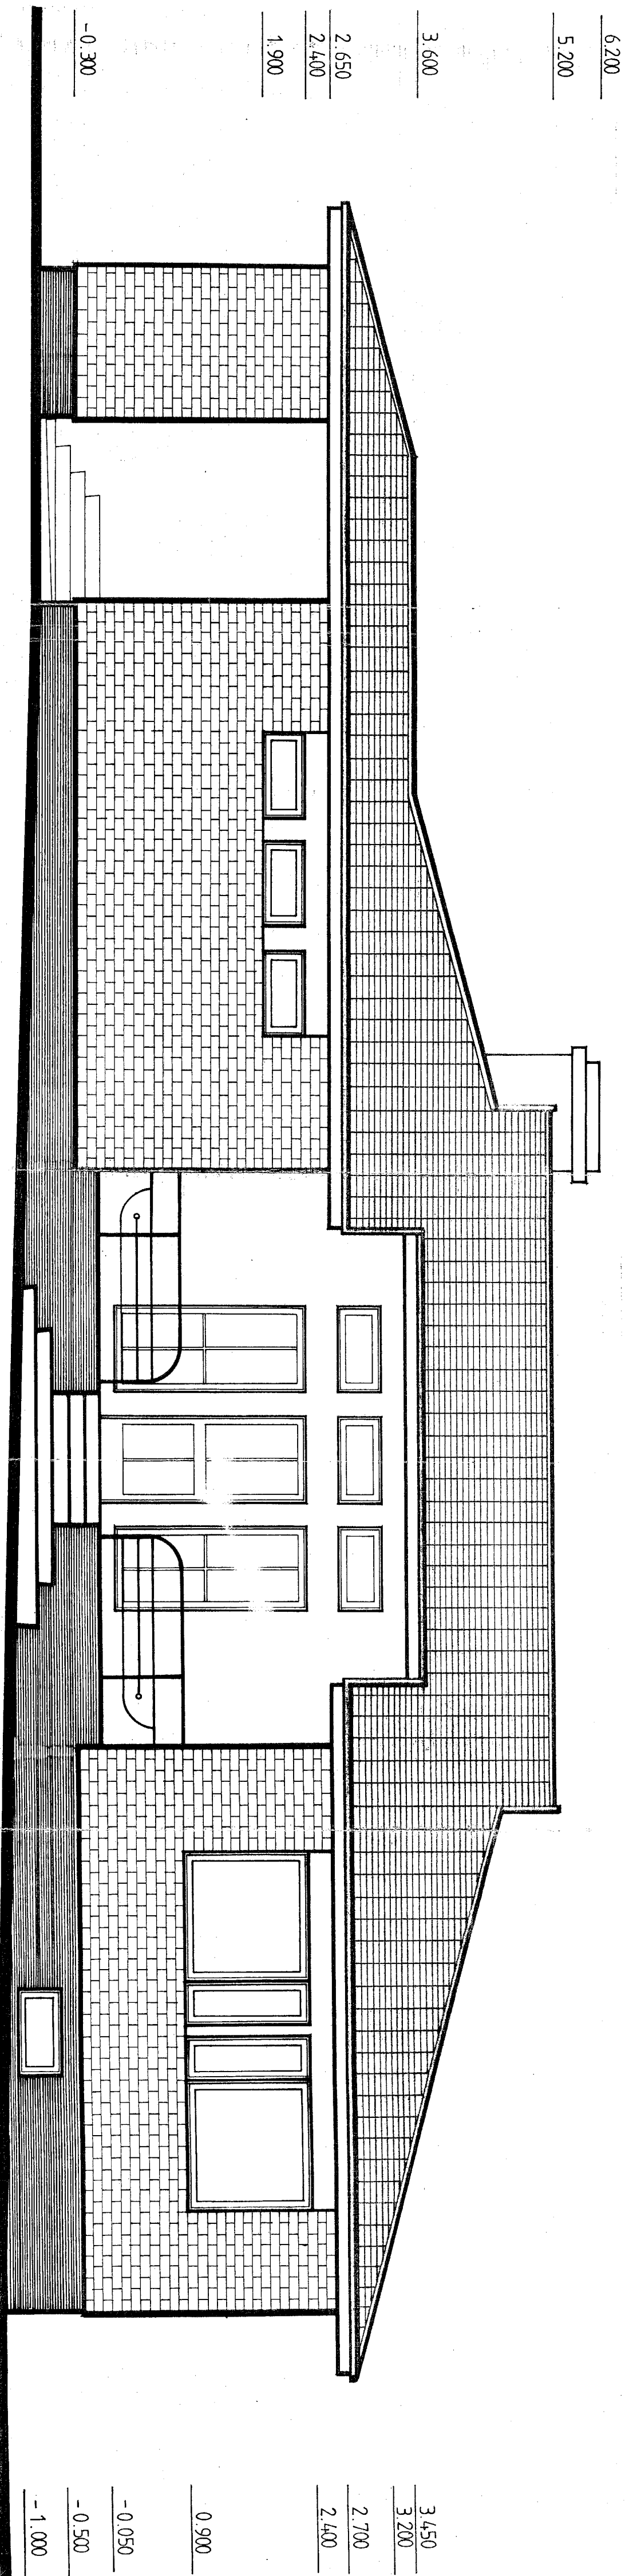

Seinad - valge klombitud voodrikivi, osaliselt valge krohv
 Katus - must Rannila profiiplekk, räästakastid-valged
 Sokkel, välisuks, garaazhi värav, metalliosad -
 - hall
 Aknad, rõduuks- valge

