

ÄÄRISTUS - TUULETÕKE PLAAT	
SOOJUSTUS	200 mm
AURUTÕKE	
R/B PANEEL	220 mm

6.200
5.200
4.700

3.450

2.650

2.400

0.900

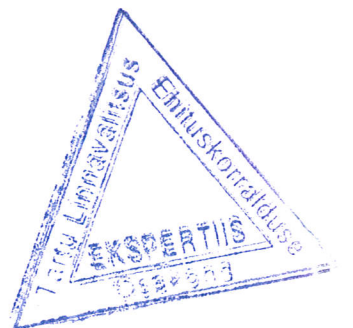
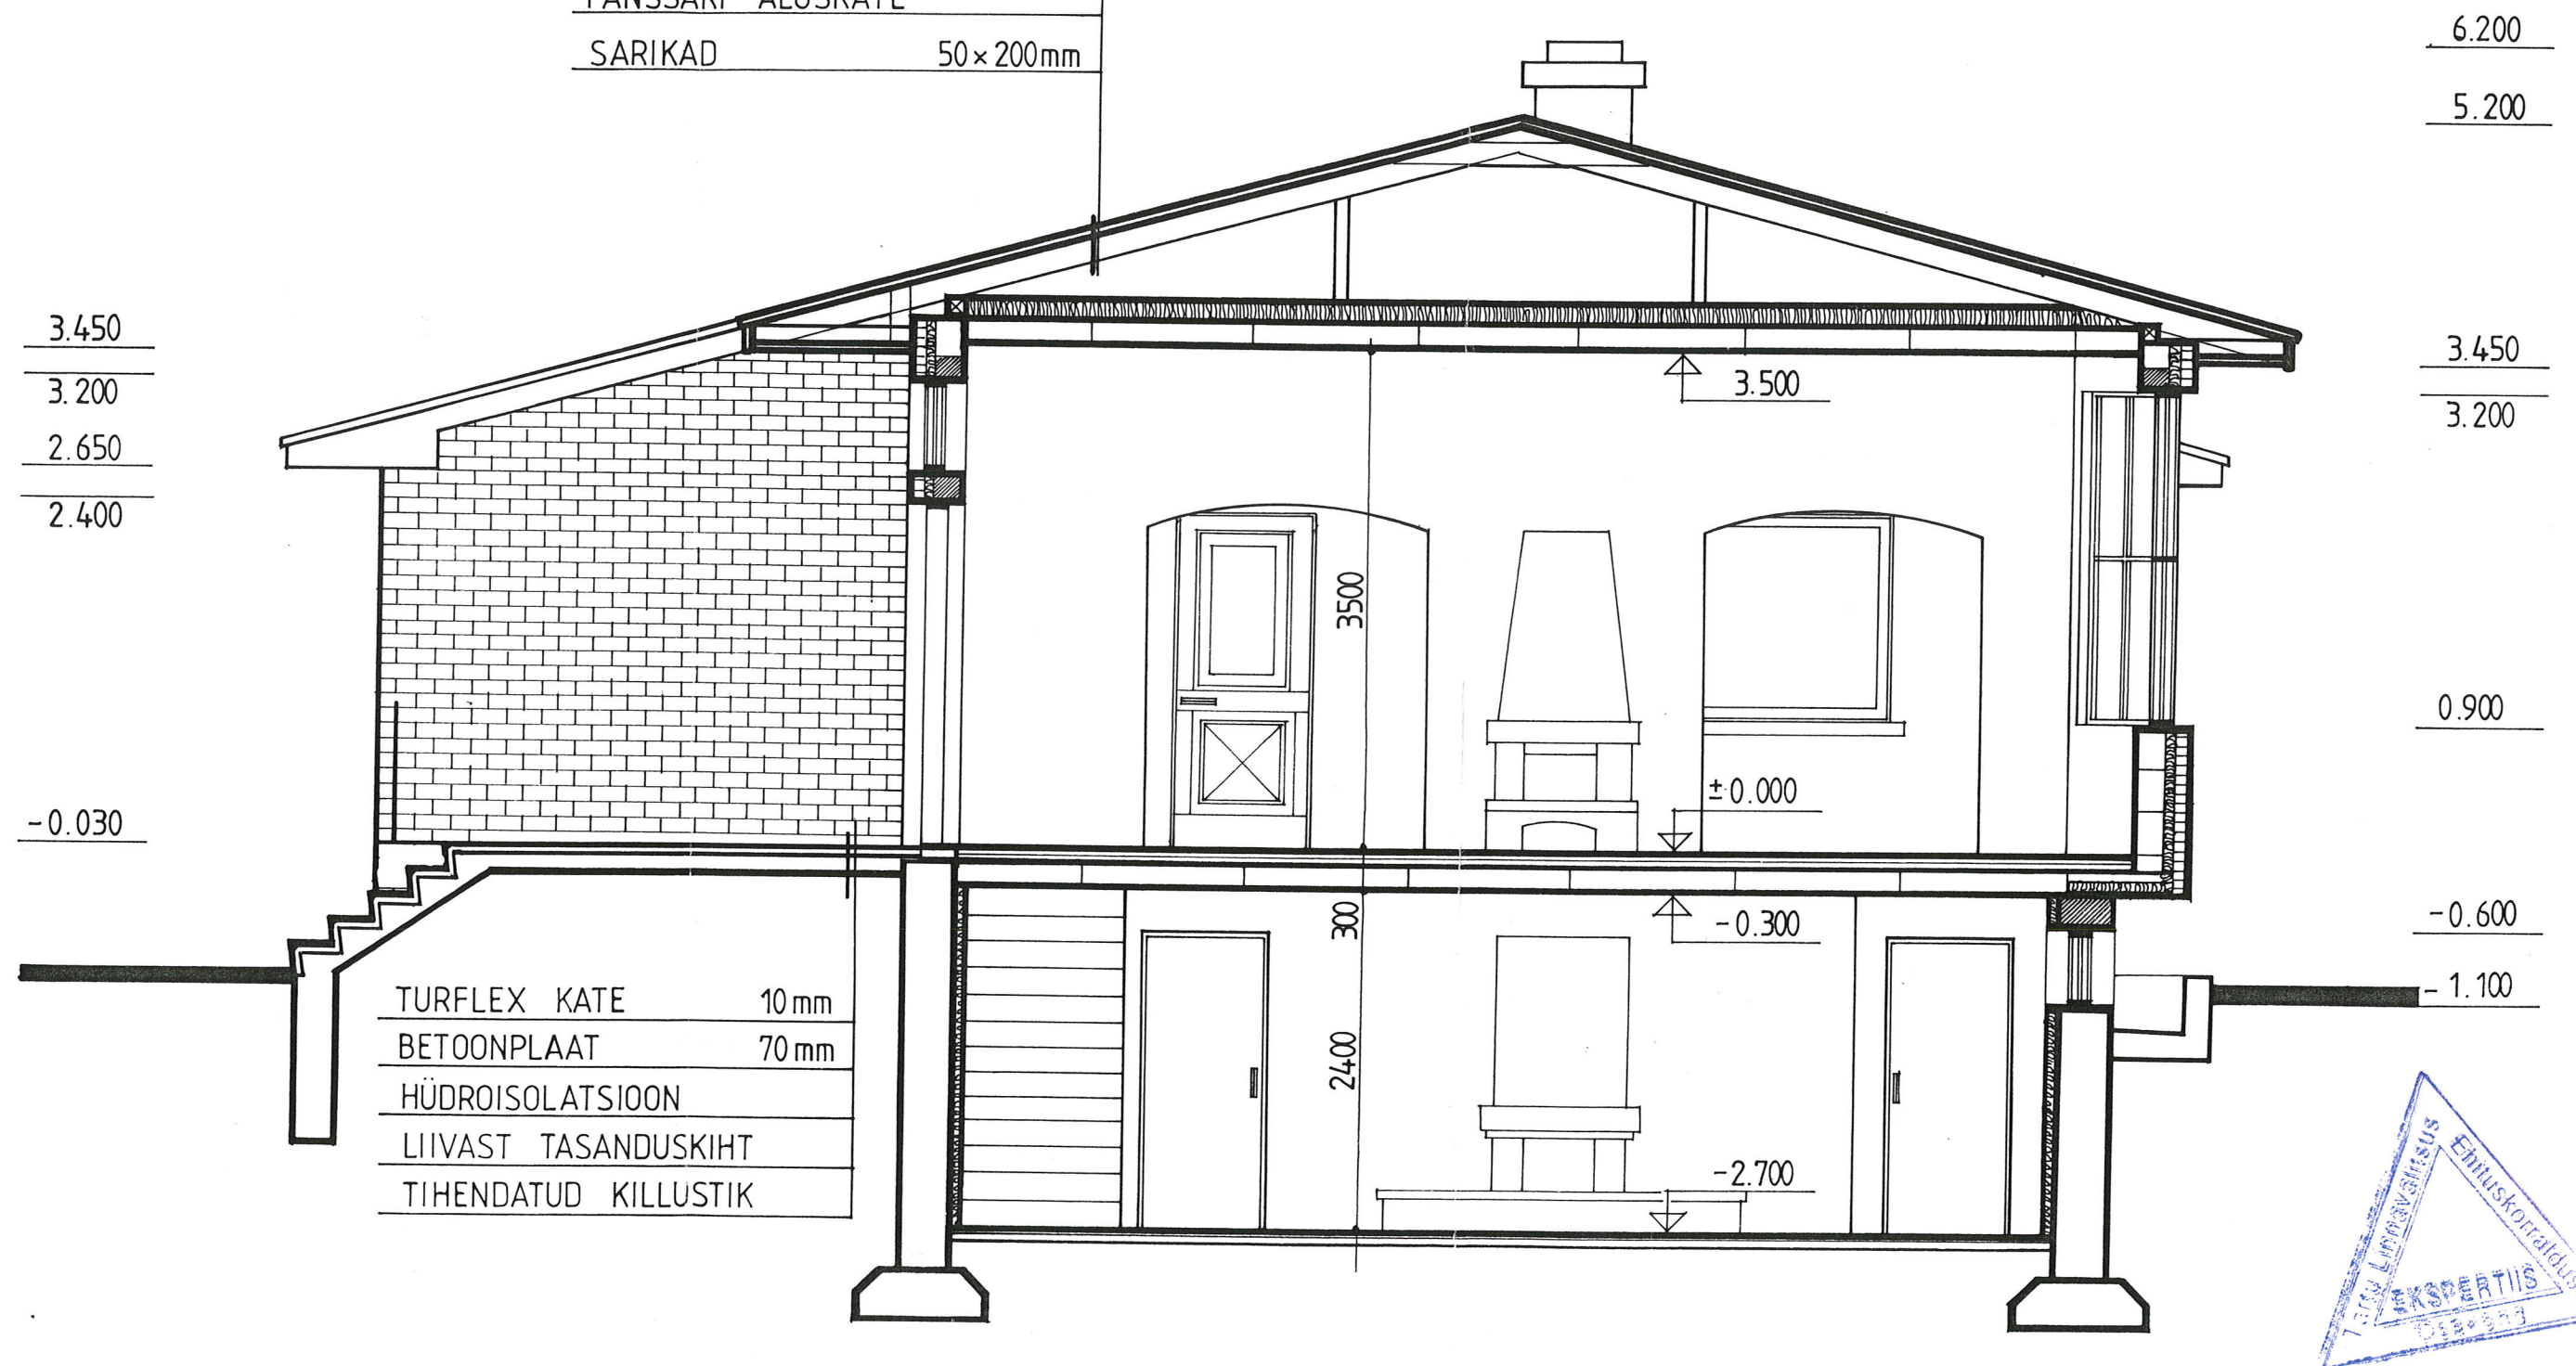
-0.300

PÕRANDALAUD	40 mm
LAAGID	40 mm
R/B PANEEL	220 mm
AURUTÕKE	

KERAAMILINE PLAAT	
TASANDUSKIHT KOOS PÕRANDA	
KÜTE KAABLI	30 mm
R/B ALUSPLAAT	70 mm
VAHTPOLÜSTÜROOL	50 mm
HÜDROISOLATSIOON	
TIHENDATUD KILLUSTIK	



RANNILA PROFIIL	
ROOVITUS	32×50 mm
DISTANTSLIIST	20 mm
PANSSARI ALUSKATE	
SARIKAD	50×200mm



LOIGE A-A


M 1:50


LEHTI 11

LEHT 8



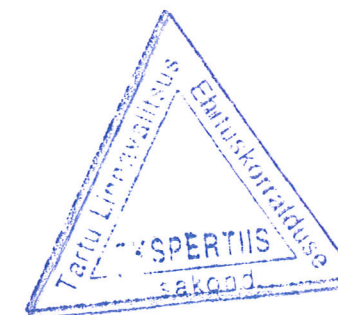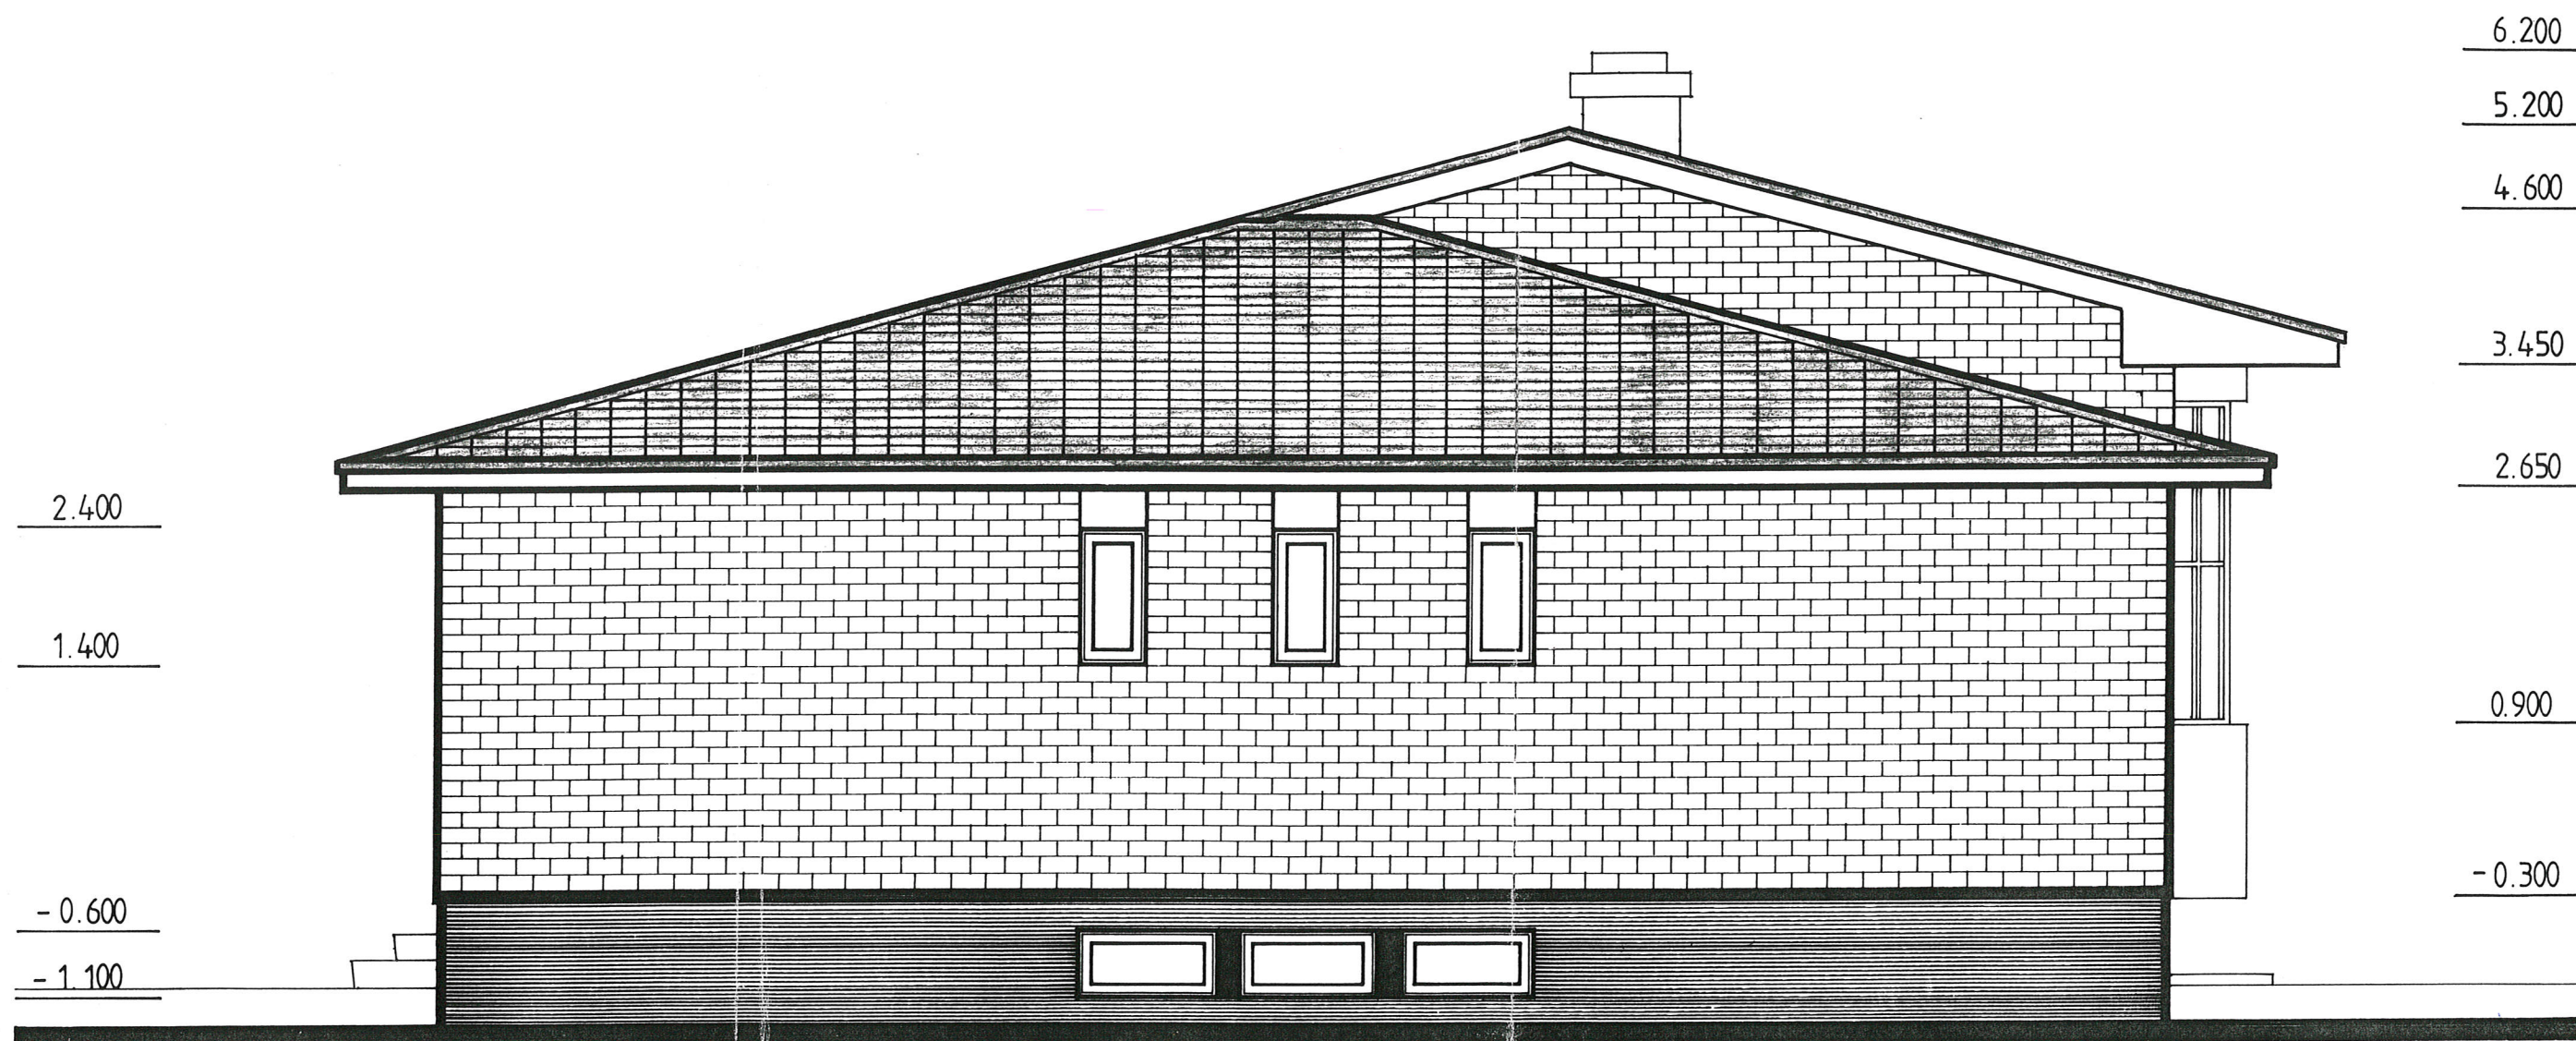Seinad - valge klombitud voodrikivi, osaliselt valge krohv
 Katus - must Rannila profiilplekk, räastakastid-valged
 Sokkel, välisuks, garaazhi värav, metallosad-
 - hall
 Aknad, rõduuks- valge





Seinad - valge klombitud voodrikivi, osaliselt valge krohv
 Katus - must Rannila profiilplekk, räästakastid-valged
 Sokkel, välisuks, garaazhi värav, metallosad-
 - hall
 Aknad, rõduuks- valge




VAADE S • W			
M 1: 50	LEHTI 11	LEHT	6

ERAMU PROJEKT

tellija

projekteerija

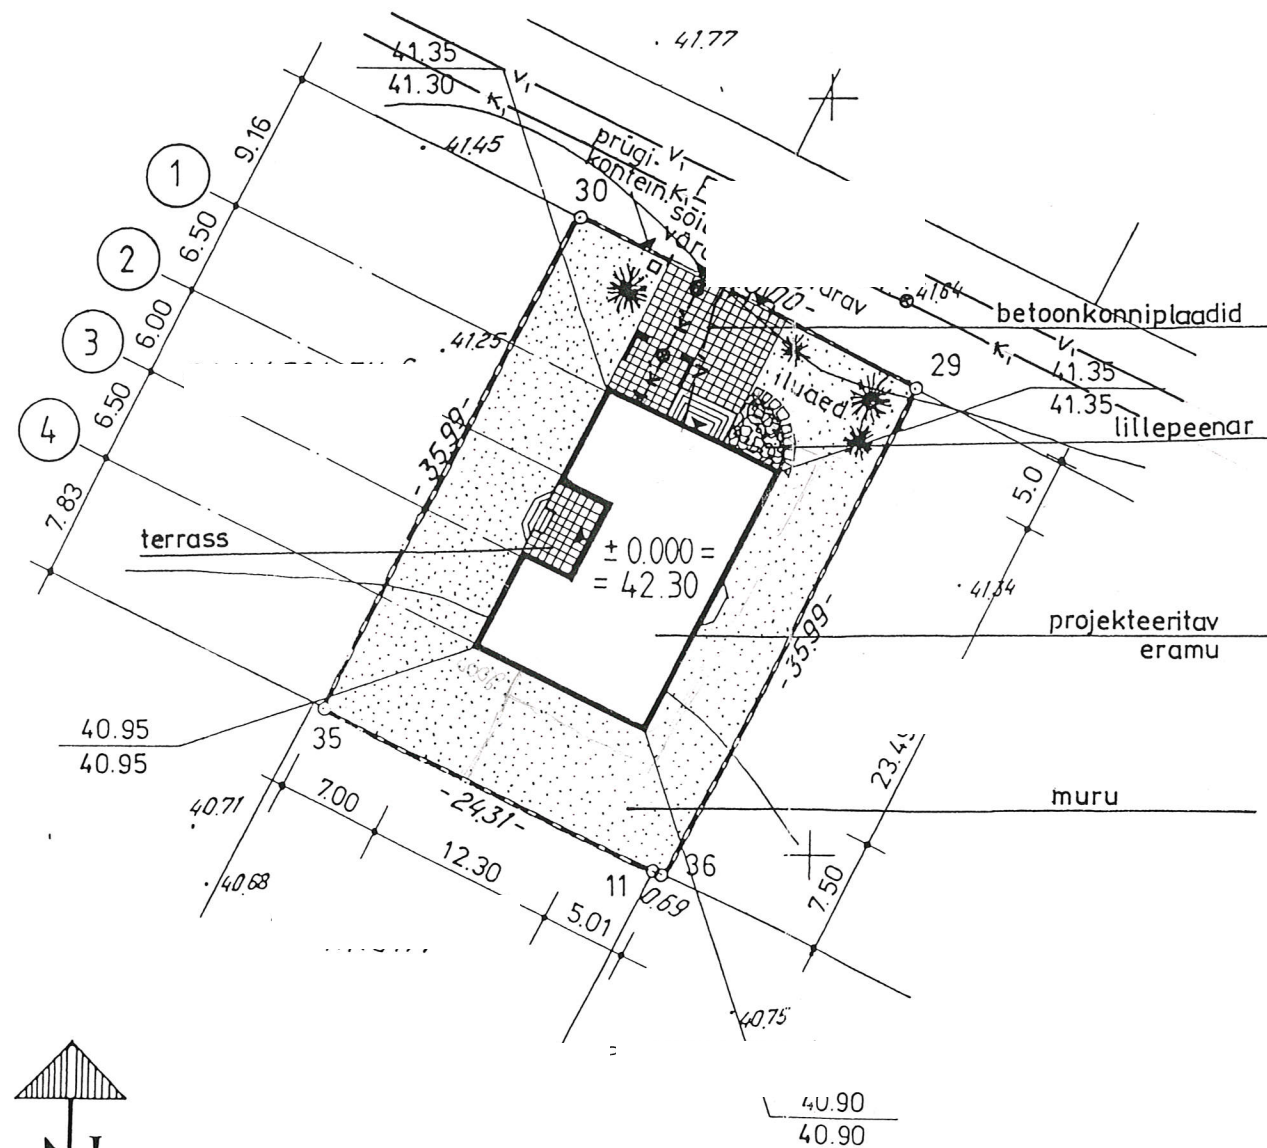projekti juht
vastutav arh.



KRUNDI SUURUS	887,3 m ²
HOONEALUNE PIND	258,5 m ²
TÄISEHITUS	29%

ASENDIPLAAN · M 1 · 500 · LEHT 1

KÕOSKÕLASTUSED

52

KOOSKÕLASTATUD Nr.

"16." 1992. a.

Tartu linnaarhitekt

KOOSKÕLASTATUD

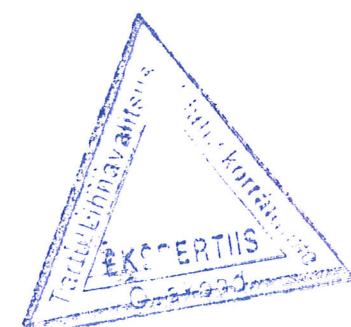
van ant T. ARR JOM
Tartu Tervisekaitsetalitus
"27" mai 1998.

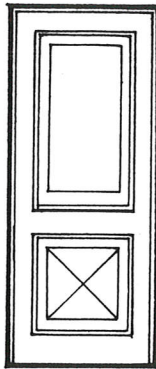
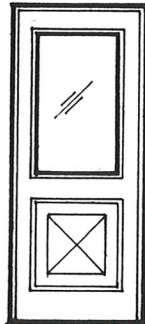
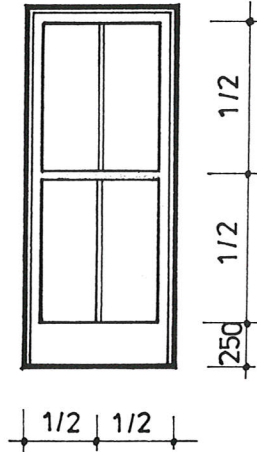
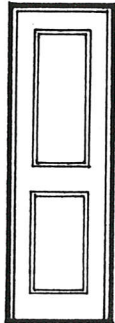
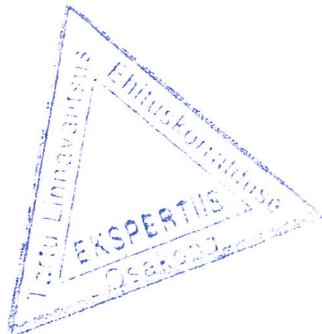
Kooskõlastatud
L. Uho ~~th~~
Tartu LMU juhataja
asetähtsuse energiasfäärka
alal 01. juunil 1998. a.






TARTU PÄÄSTETEEENISTUS

"01" 06 1998 a.

Republika



TÄHISTUS JOONISEL	1		4		7	
AVA MÕÕDUD	2400 × 1000		2100 × 700		2100 × 900	
PAREM - VASAK	V		V		V	
HULK	2		2		1	
MÄRKUSED	- SOOJUSTATUD VÄLISUKS -TAHVELUKS		"		"	
TÄHISTUS JOONISEL	2		5		8	
AVA MÕÕDUD	2100 × 900		2400 × 1000		2100 × 700	
PAREM - VASAK	V		V		P	
HULK	3		1		1	
MÄRKUSED	- SISEUKS - TAHVELUKS - KLAASIGA		- VALGE - 3 - KIH. KLAASIGA - RÕDUUKS		"	
TÄHISTUS JOONISEL	3		6		9	
AVA MÕÕDUD	2100 × 700		2100 × 900		1900 × 600	
PAREM - VASAK	P		P		V	
HULK	2		1		1	
MÄRKUSED	- SISEUKS - TAHVELUKS		SILE SISEUKS		LEILIRUUMI UKS	

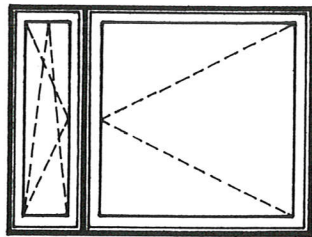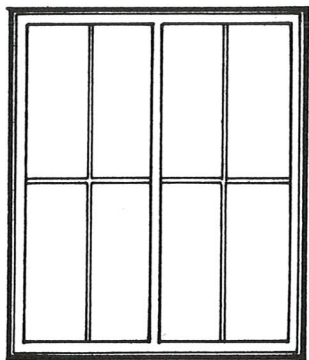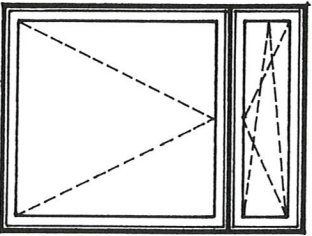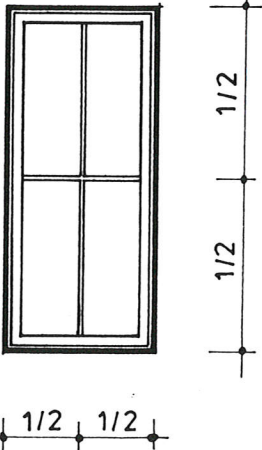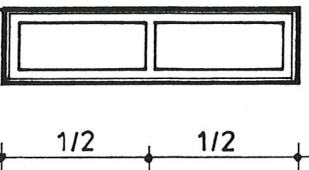TÄHISTUS JOONISEL	1	 500	4	 1/2 1/2	7	
AVA MÕÕDUD	1500 × 2000		2300 × 2000		1000 × 500	
HULK	2		1		3	
COLOR	VALGE		VALGE		VALGE	
MÄRKUSED	- AVATAV - 3 - KIH. KLAASIGA - PAKETT - AKNALAUAGA		"		"	
TÄHISTUS JOONISEL	2	 500	5		8	
AVA MÕÕDUD	1500 × 2000		2200 × 1000		500 × 1000	
HULK	3		2		10	
COLOR	VALGE		VALGE		VALGE	
MÄRKUSED	"		"		"	
TÄHISTUS JOONISEL	3	 1/2 1/2 1/2 1/2	6		9	 1/2 1/2
AVA MÕÕDUD	2300 × 1000		1500 × 500		500 × 2000	
HULK	2		2		1	
COLOR	VALGE		VALGE			
MÄRKUSED	- MITTEAVATAV - 3 - KIH. KLAASIGA - PAKETT		- AVATAV - 3 - KIH. KLAASIGA - PAKETT		- MITTEAVATAV - 3 - KIH. KLAASIGA - PAKETT	

