


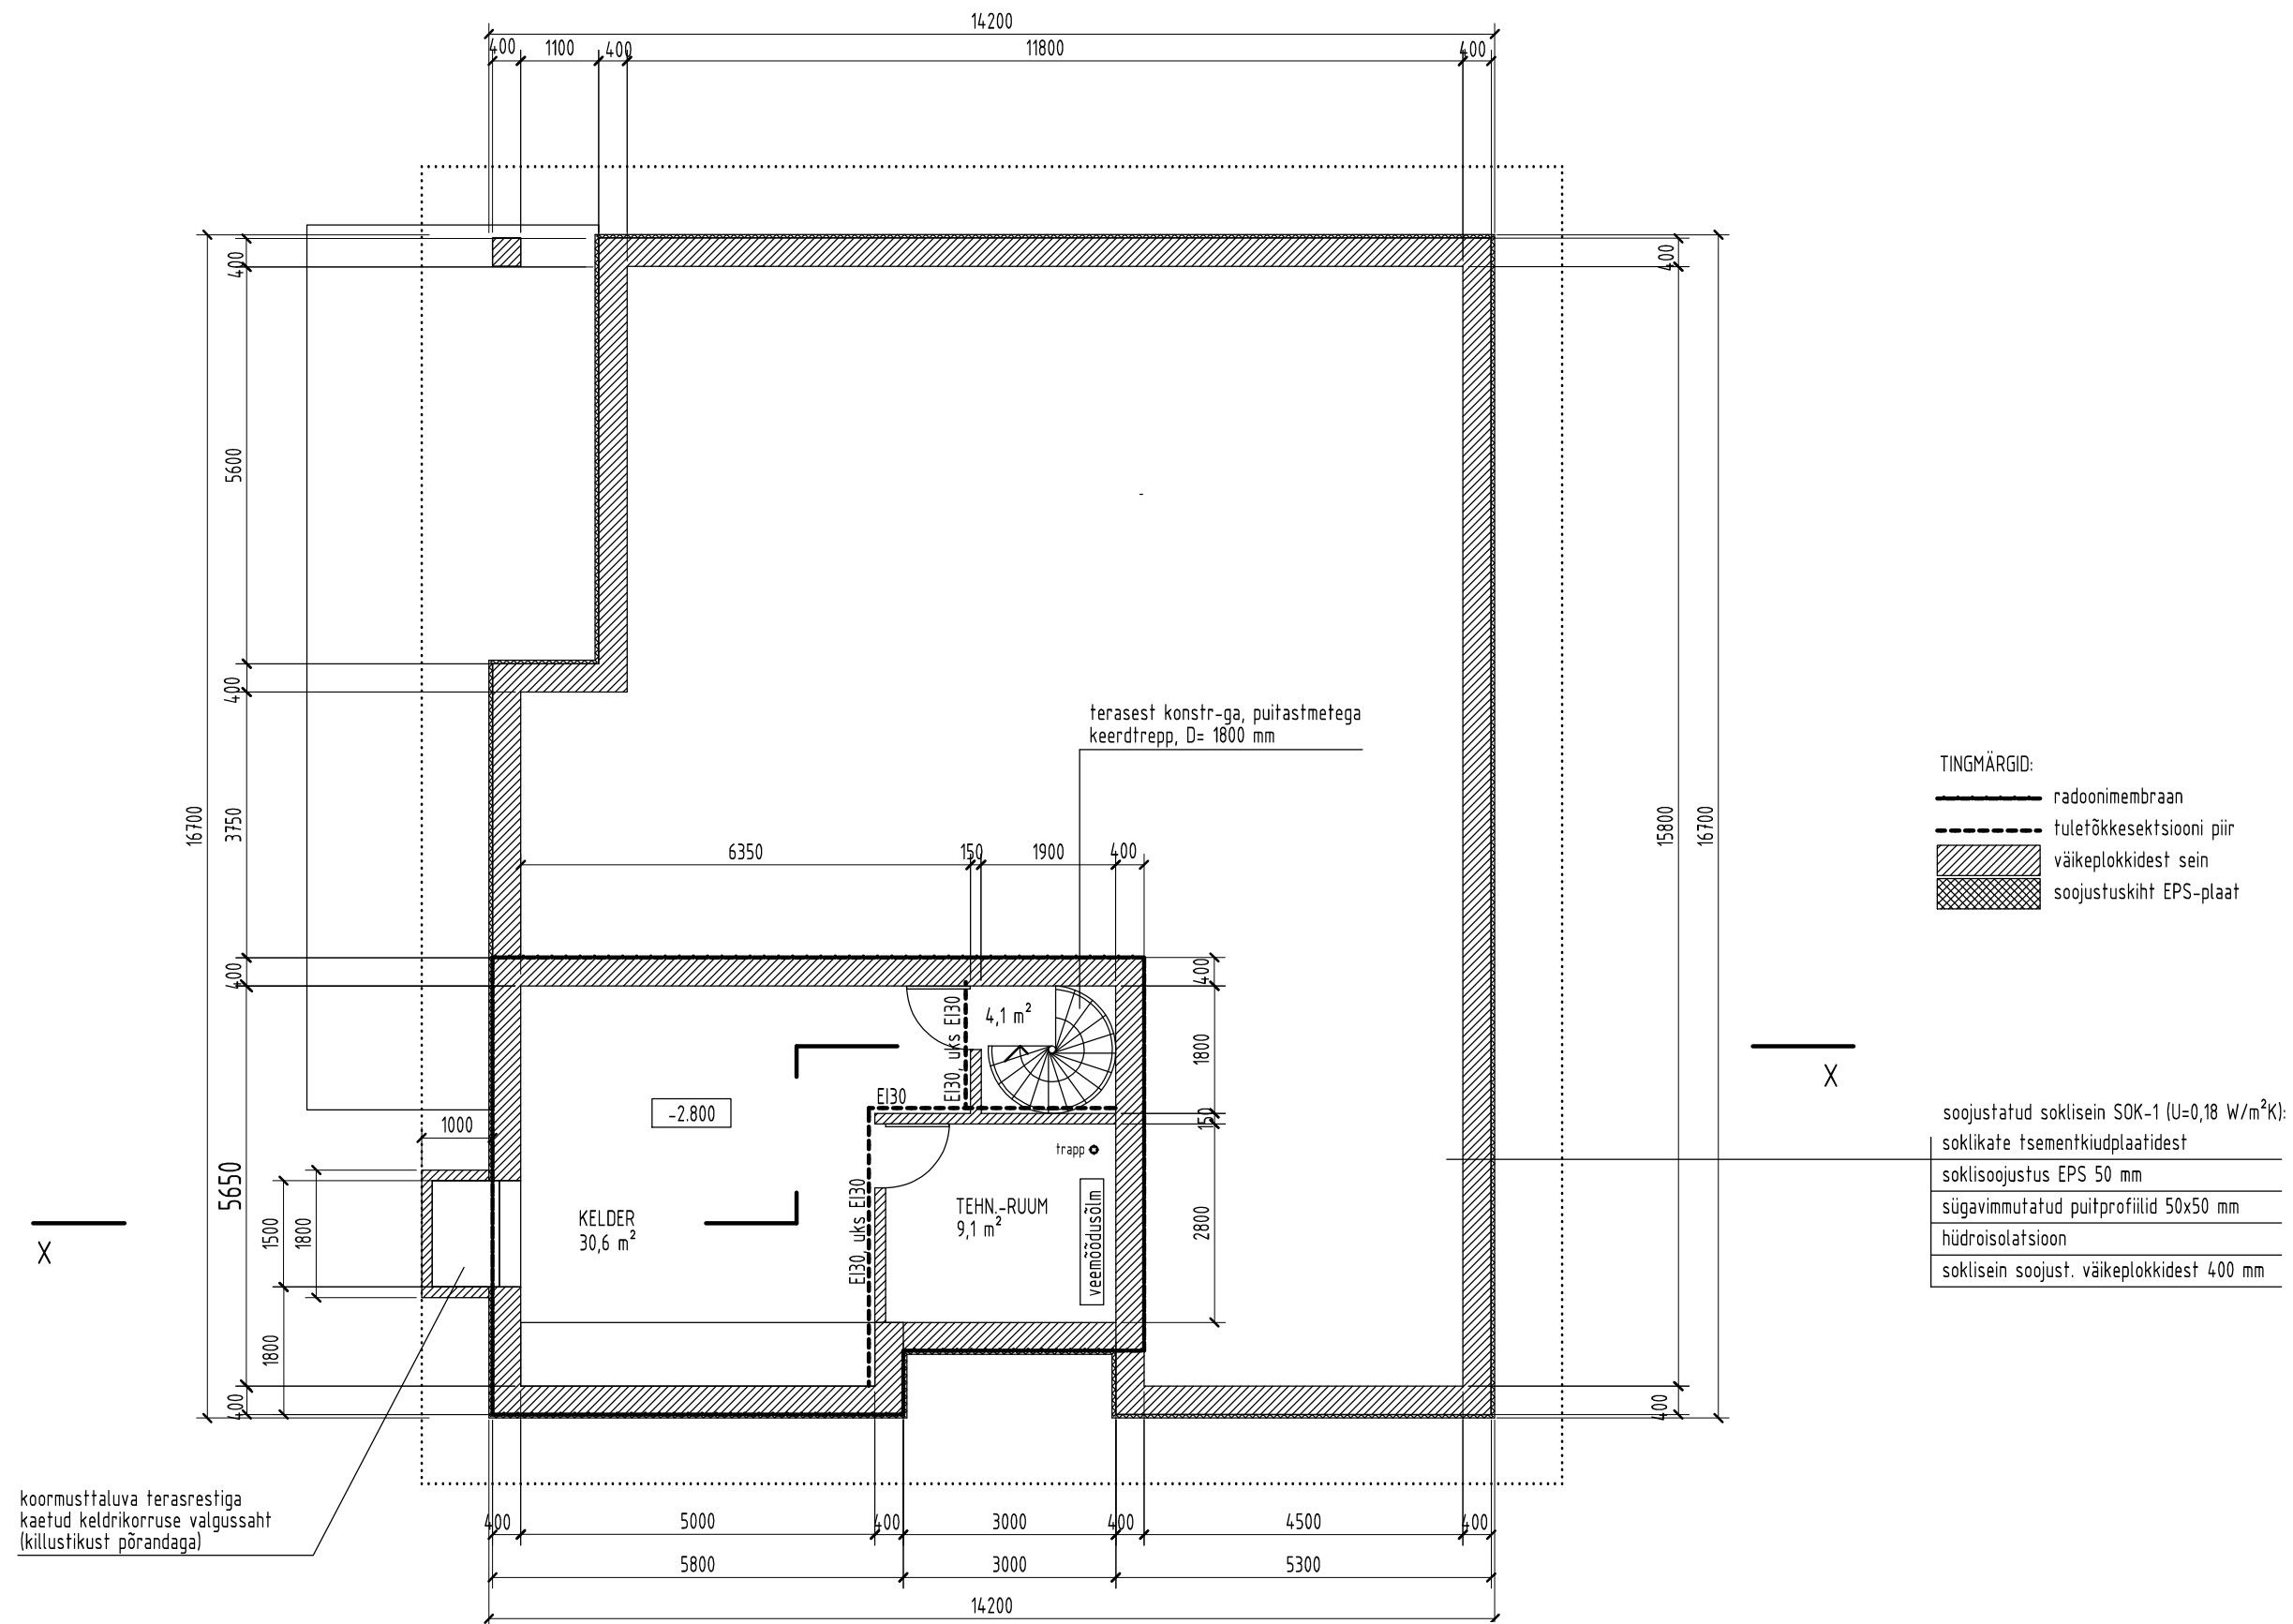

- Käesoleva ehitusprojekti jooniseid, seletuskirja ja lisaid käsitleda tervikliku projektlahendusena.
- Ehitusprojekt on koostatud eelprojekti staadiumis. Tehnilised lahendused kuuluvad täpsustamisele järgnevate projekteerimistööde käigus.
- Kõigi materjalide ja ehitustööde kvaliteet peab vastama Eestis kehtivate seadusandlike aktide järgi kehtestatud nõuetele ja olema kooskõlas Hea Ehitustavaga.
- Ehitustööd tuleb teostada kvaliteetselt, järgides MaaRYL, TarindiRYL ja ViimistlusRYL nõuete 2. klassi taset.