


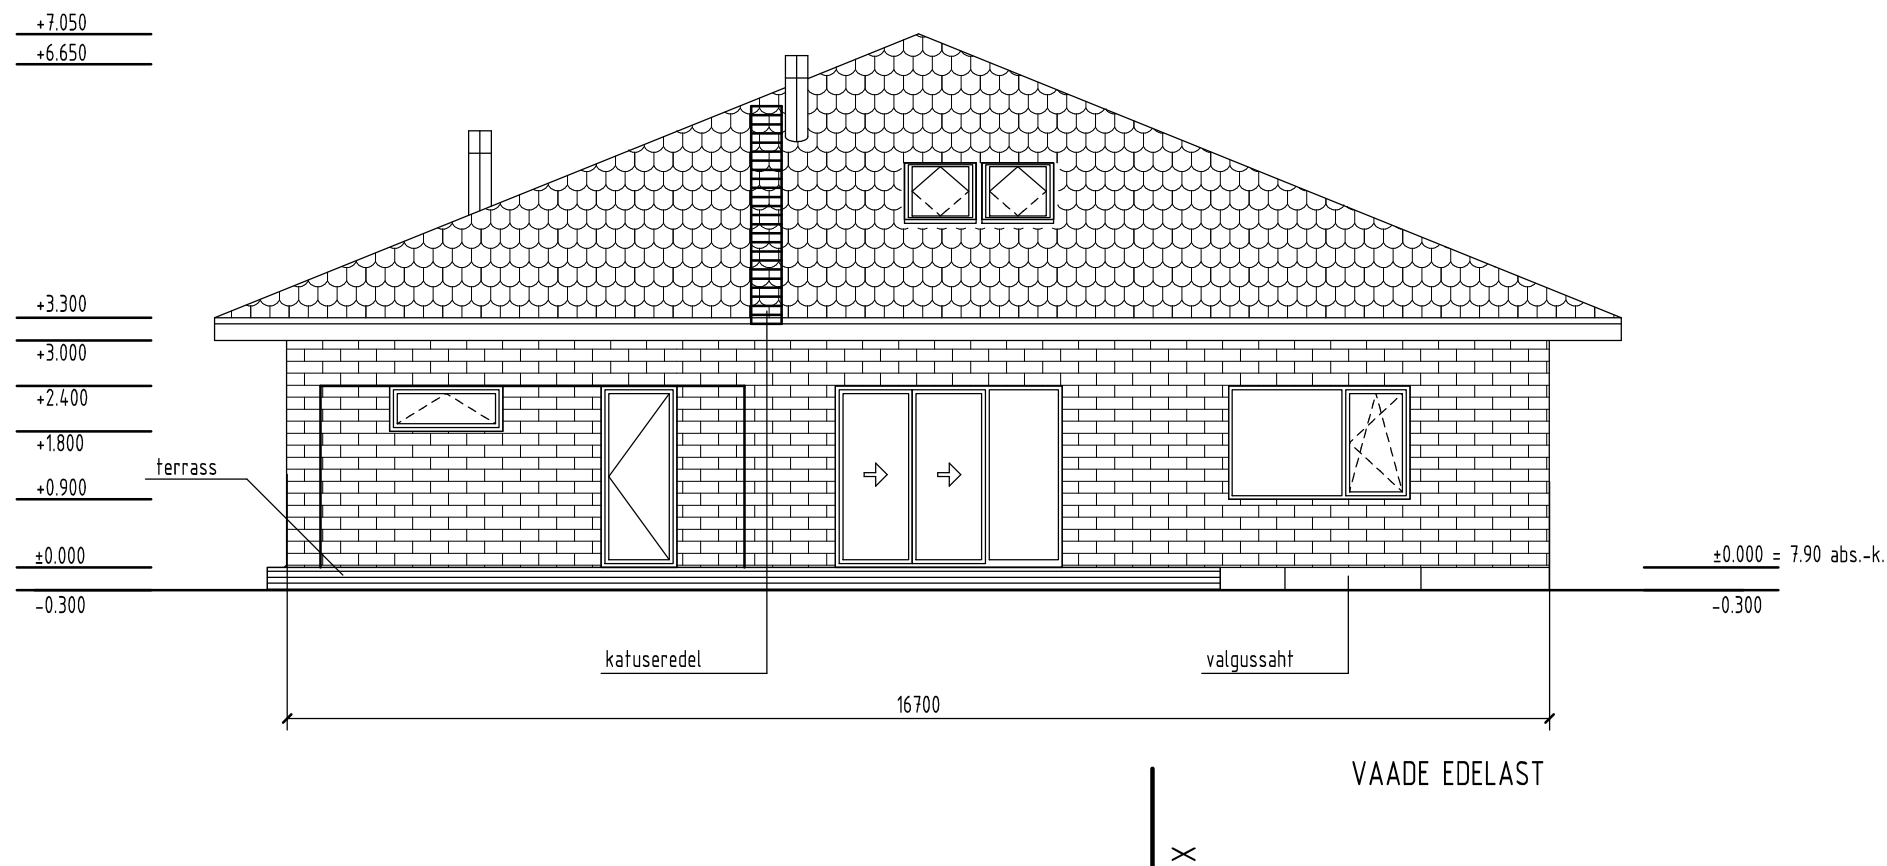

VÄLISVIIMISTLUSMATERJALID JA VÄRVITOONID:

sokkel - tsementkiudplaadid, kivipurukatttega, tumehallid
välisseinad - telliskivikatttega fassaadiplaadid (näit. Raketerm K764, vt projekti lisa)
katus - katusekivid, tumepruunid (näit. EstStein Protector, vt projekti lisa)
aknad - plastprofiilidega, tumehallid (RR23/RAL7015), 3x klaaspakettidega
klaasseinad - alumiiniumprofiilidega, tumehallid (RR23/RAL7015), 3x klaaspakettidega
sajuveerenid jt plekk- ja terasdetailid - korrosioonikaitsega, tumehallid (RR23/RAL7015)
korstnad - eelisoleeritud, plekk-katttega, tumehallid(RR23/RAL7015)
välisuks ja garaazi värav - metallprofiilidega, tumehallid (RR23/RAL7015)

1. Käesoleva ehitusprojekti jooniseid, seletuskirja ja lisaad käsitleda tervikliku projektlahendusena.
2. Ehitusprojekt on koostatud eelprojekti staadiumis. Tehnilised lahendused kuuluvad täpsustamisele järgnevate projekteerimistööde käigus.
3. Kõigi materjalide ja ehitustööde kvaliteet peab vastama Eestis kehtivate seadusandlike aktide järgi kehtestatud nõuetele ja olema kooskõlas Hea Ehitustavaga.
4. Ehitustööd tuleb teostada kvaliteetselt, järgides MaaRYL, TarindiRYL ja ViimistlusRYL nõuete 2. klassi taset.