


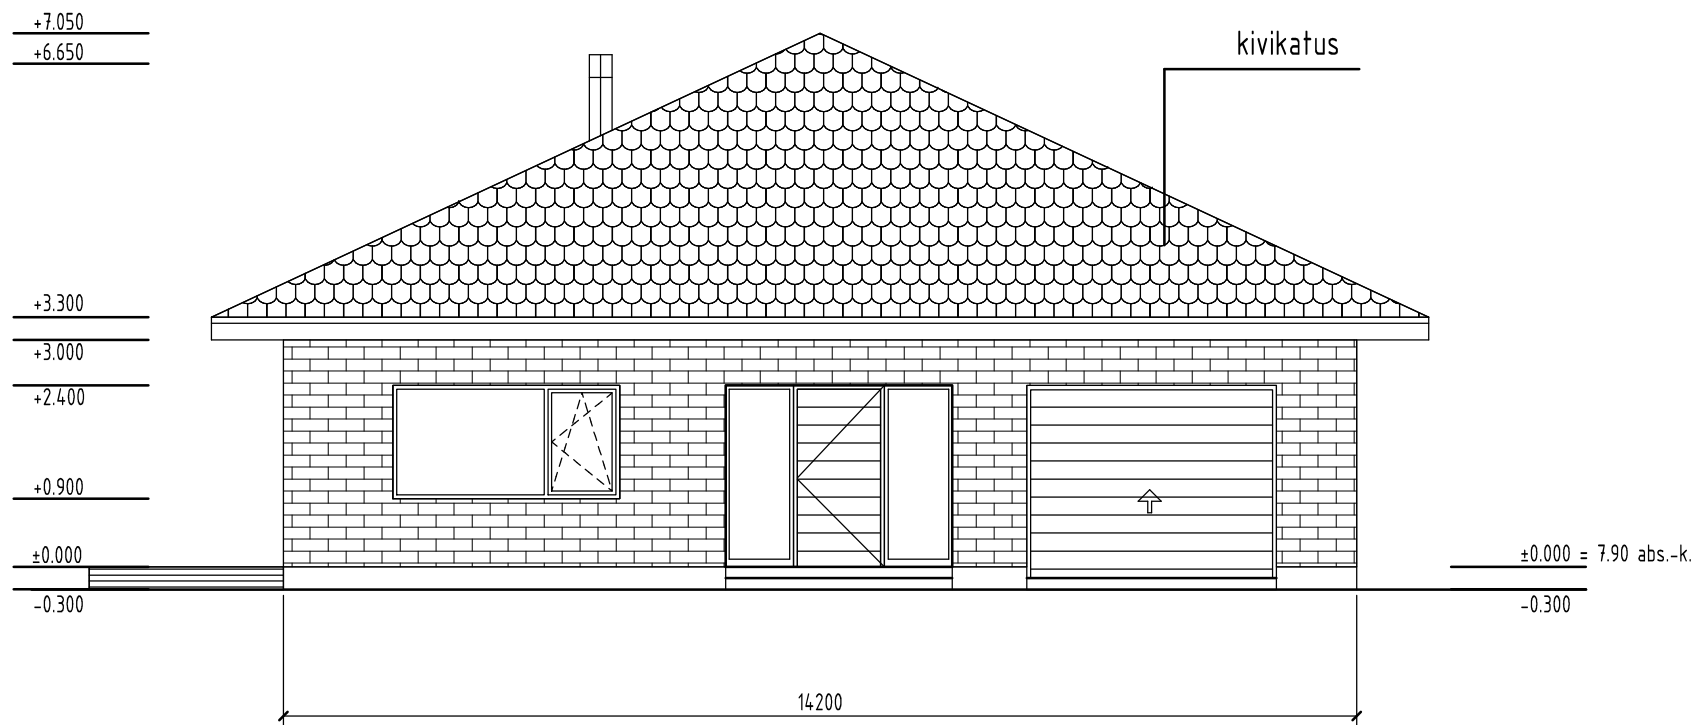

VADE KAGUST (MATSO TEELT)

VÄLISVIIMISTLUSMATERJALID JA VÄRVITOONID:

- sokkel - tsementkiudplaadid, kivipurukattega, tumehallid
- välisseinad - telliskivikattega fassaadiplaadid (näit. Raketerm K764, vt projekti lisa)
- katus - katusekivid, tumepruunid (näit. EstStein Protector, vt projekti lisa)
- aknad - plastprofiilidega, tumehallid (RR23/RAL7015), 3x klaaspakettidega
- klaasseinad - alumiiniumprofiilidega, tumehallid (RR23/RAL7015), 3x klaaspakettidega
- sajuveerennid jt plekk- ja terasdetailid - korrosioonikaitsega, tumehallid (RR23/RAL7015)
- korstnad - eelisoleeritud, plekk-kattega, tumehallid(RR23/RAL7015)
- välisuks ja garaazi värav - metallprofiilidega, tumehallid (RR23/RAL7015)

- Käesoleva ehitusprojekti jooniseid, seletuskirja ja lisa­sid käsitleda tervikliku projektlahendusena.
- Ehitusprojekt on koostatud eelprojekti staadiumis. Tehnilised lahendused kuuluvad täpsustamisele järgnevate projekteerimistööde käigus.
- Kõigi materjalide ja ehitustööde kvaliteet peab vastama Eestis kehtivate seadusandlike aktide järgi kehtestatud nõuetele ja olema kooskõlas Hea Ehitustavaga.
- Ehitustööd tuleb teostada kvaliteetselt, järgides MaaRYL, TarindiRYL ja ViimistlusRYL nõuete 2. klassi taset.