


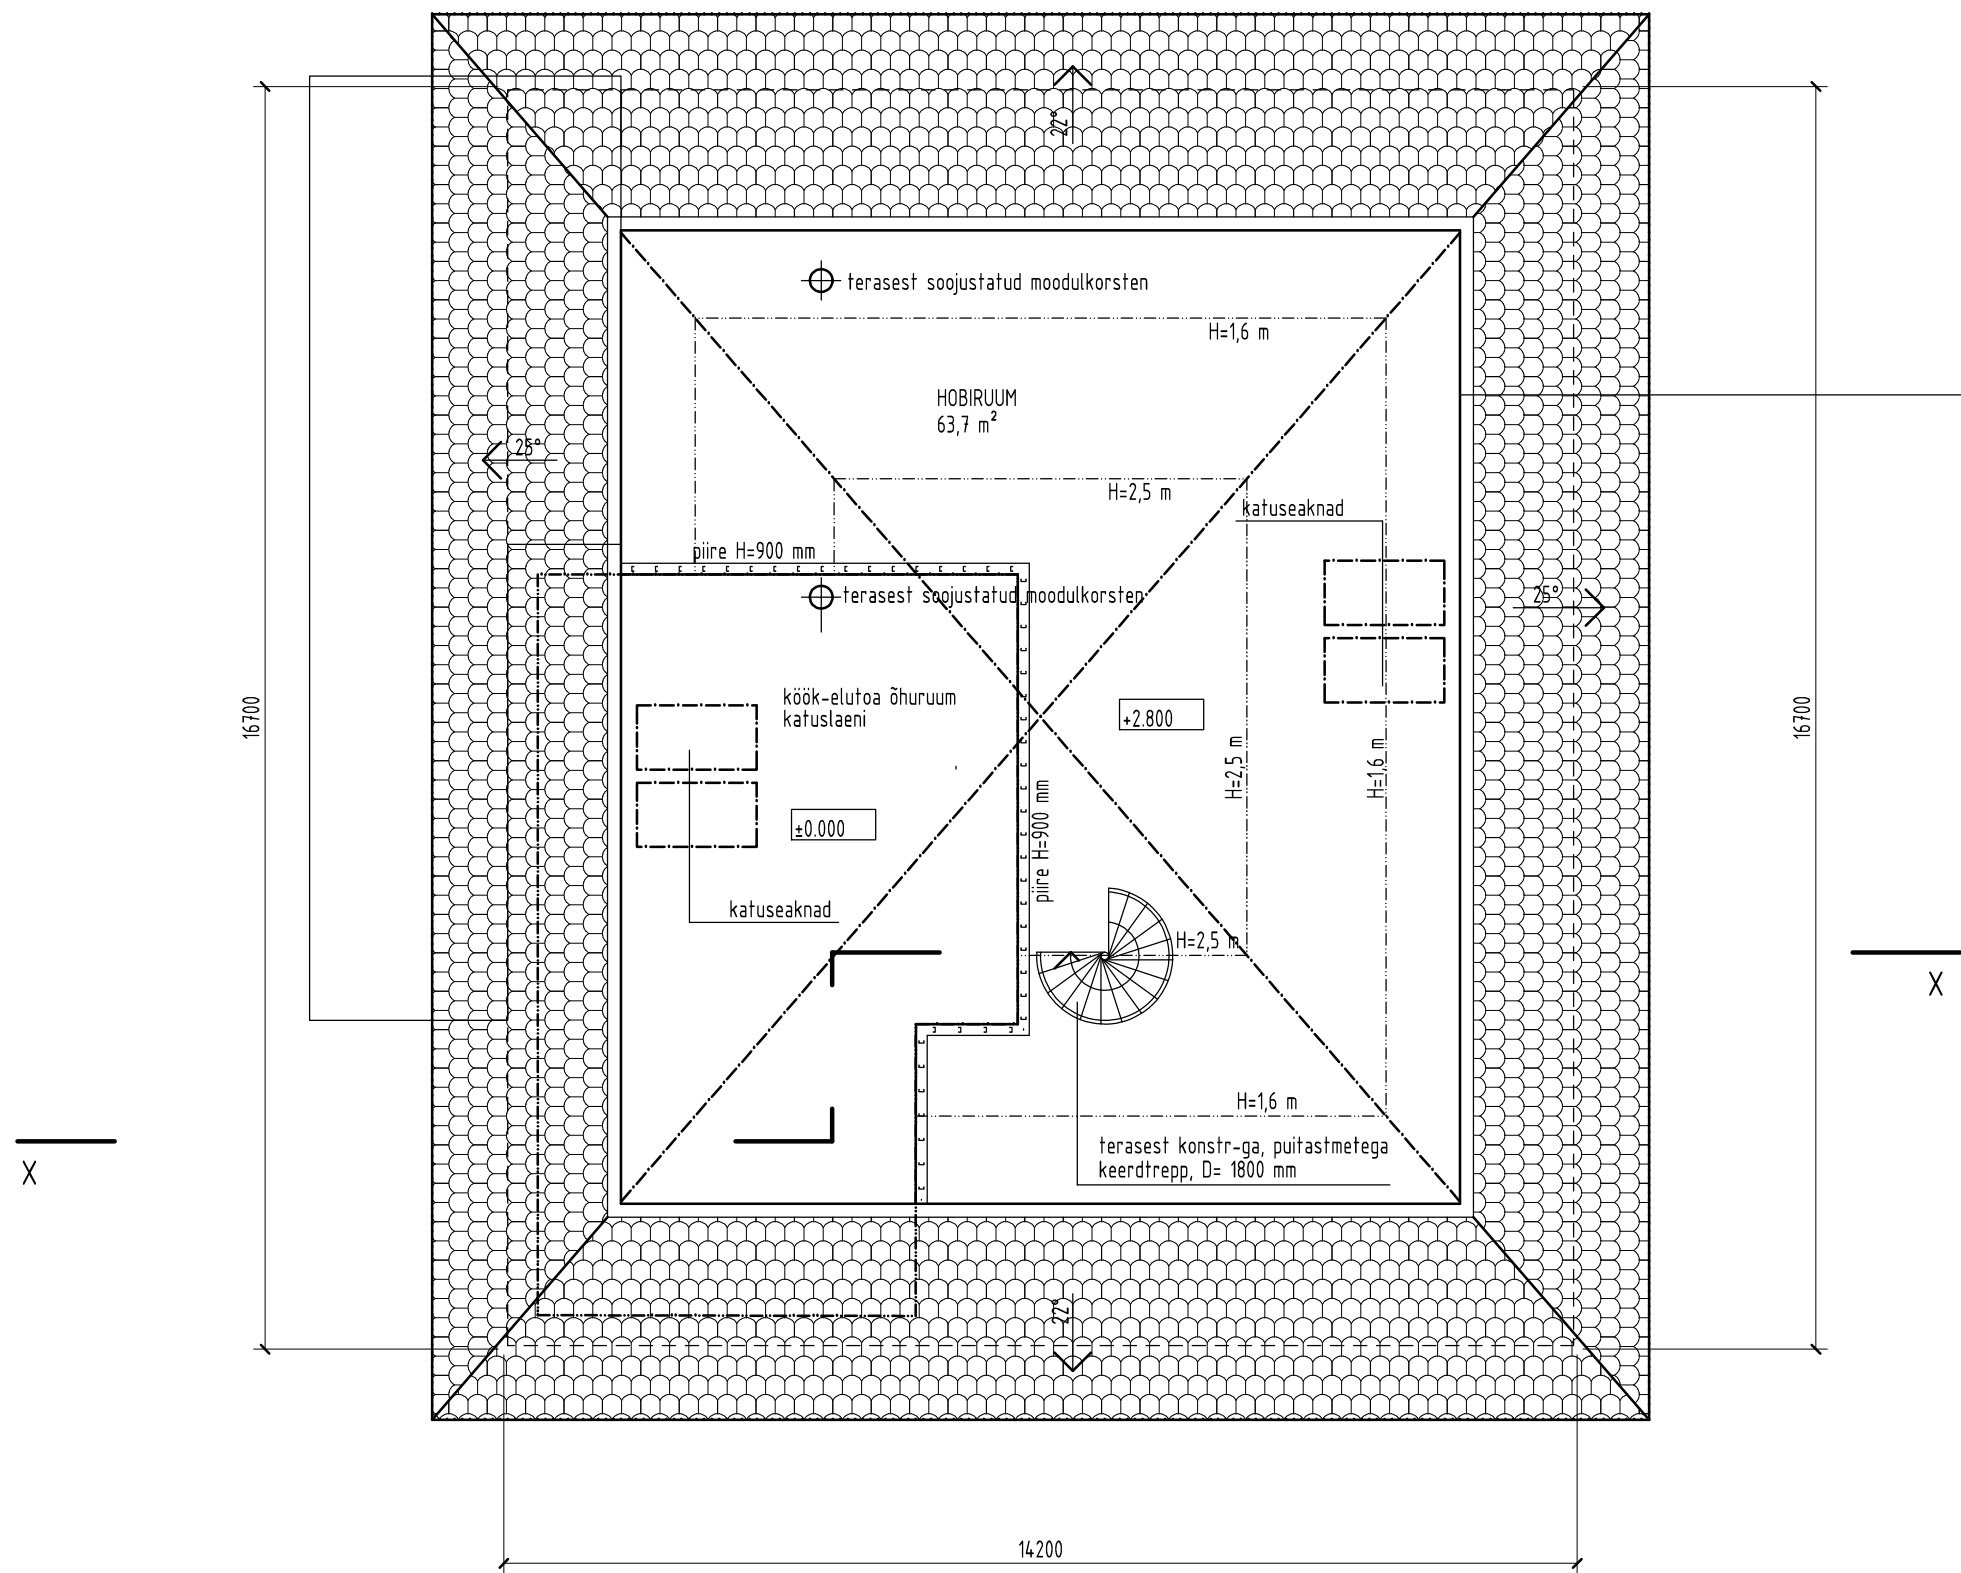

soojustatud katuslagi KL-1 (U=0,13 W/m²K):
katusekivikate
puitroovid 50x50 mm
puidust tuulutusliist 25x50 mm
hingav aluskate (näit. Divoroll)
soojustus min.-villaplaatidest 300 mm
(puitsarikad - vt projekti konstr.-osa)
aurutõke
kipsplaat 2x13 mm
siseviimistlus

1. Käesoleva ehitusprojekti jooniseid, seletuskirja ja lisasid käsitleda tervikliku projektlahendusena.
2. Ehitusprojekt on koostatud eelprojekti staadiumis. Tehnilised lahendused kuuluvad täpsustamisele järgnevate projekteerimistööde käigus.
3. Kõigi materjalide ja ehitustööde kvaliteet peab vastama Eestis kehtivate seadusandlike aktide järgi kehtestatud nõuetele ja olema kooskõlas Hea Ehitustavaga.
4. Ehitustööd tuleb teostada kvaliteetselt, järgides MaaRYL, TarindRYL ja ViimistlusRYL nõuete 2. klassi taset.