


# SEINTE PLAAN 1. KORRUS

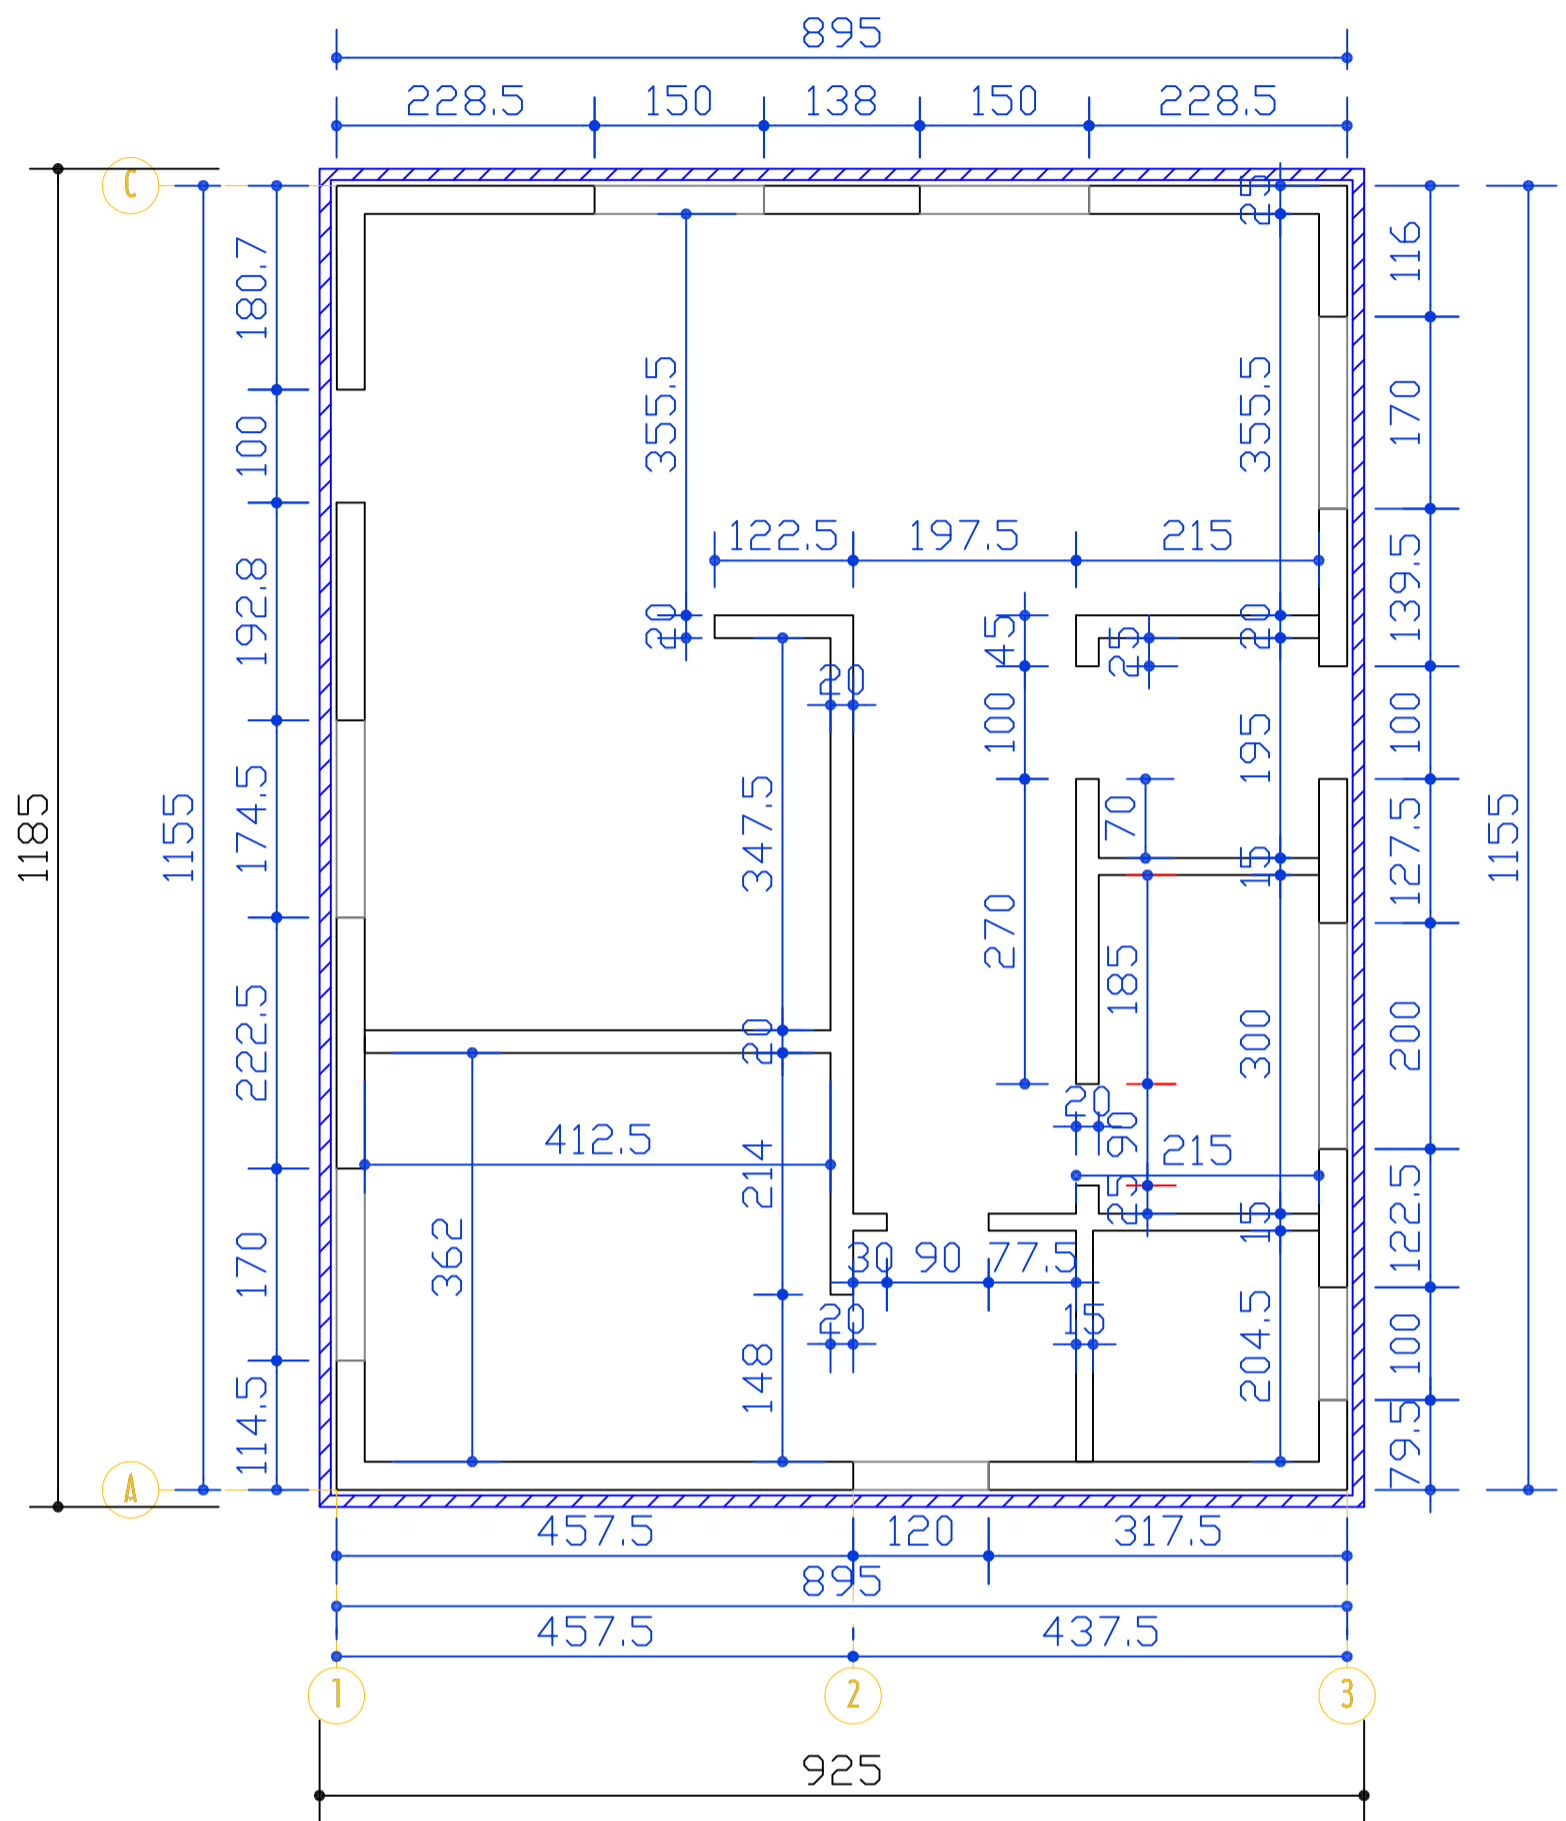

KOOSKÖLASTADA ARHITEKTI JA KONSTRUKTSIOONI INSENERIGA  
MATERJALIDE MARK, GABARIIDID JA KÕRGUSMÄRK ON TELLIJA MÄÄRATUD  
30.05.22. versioon 2