


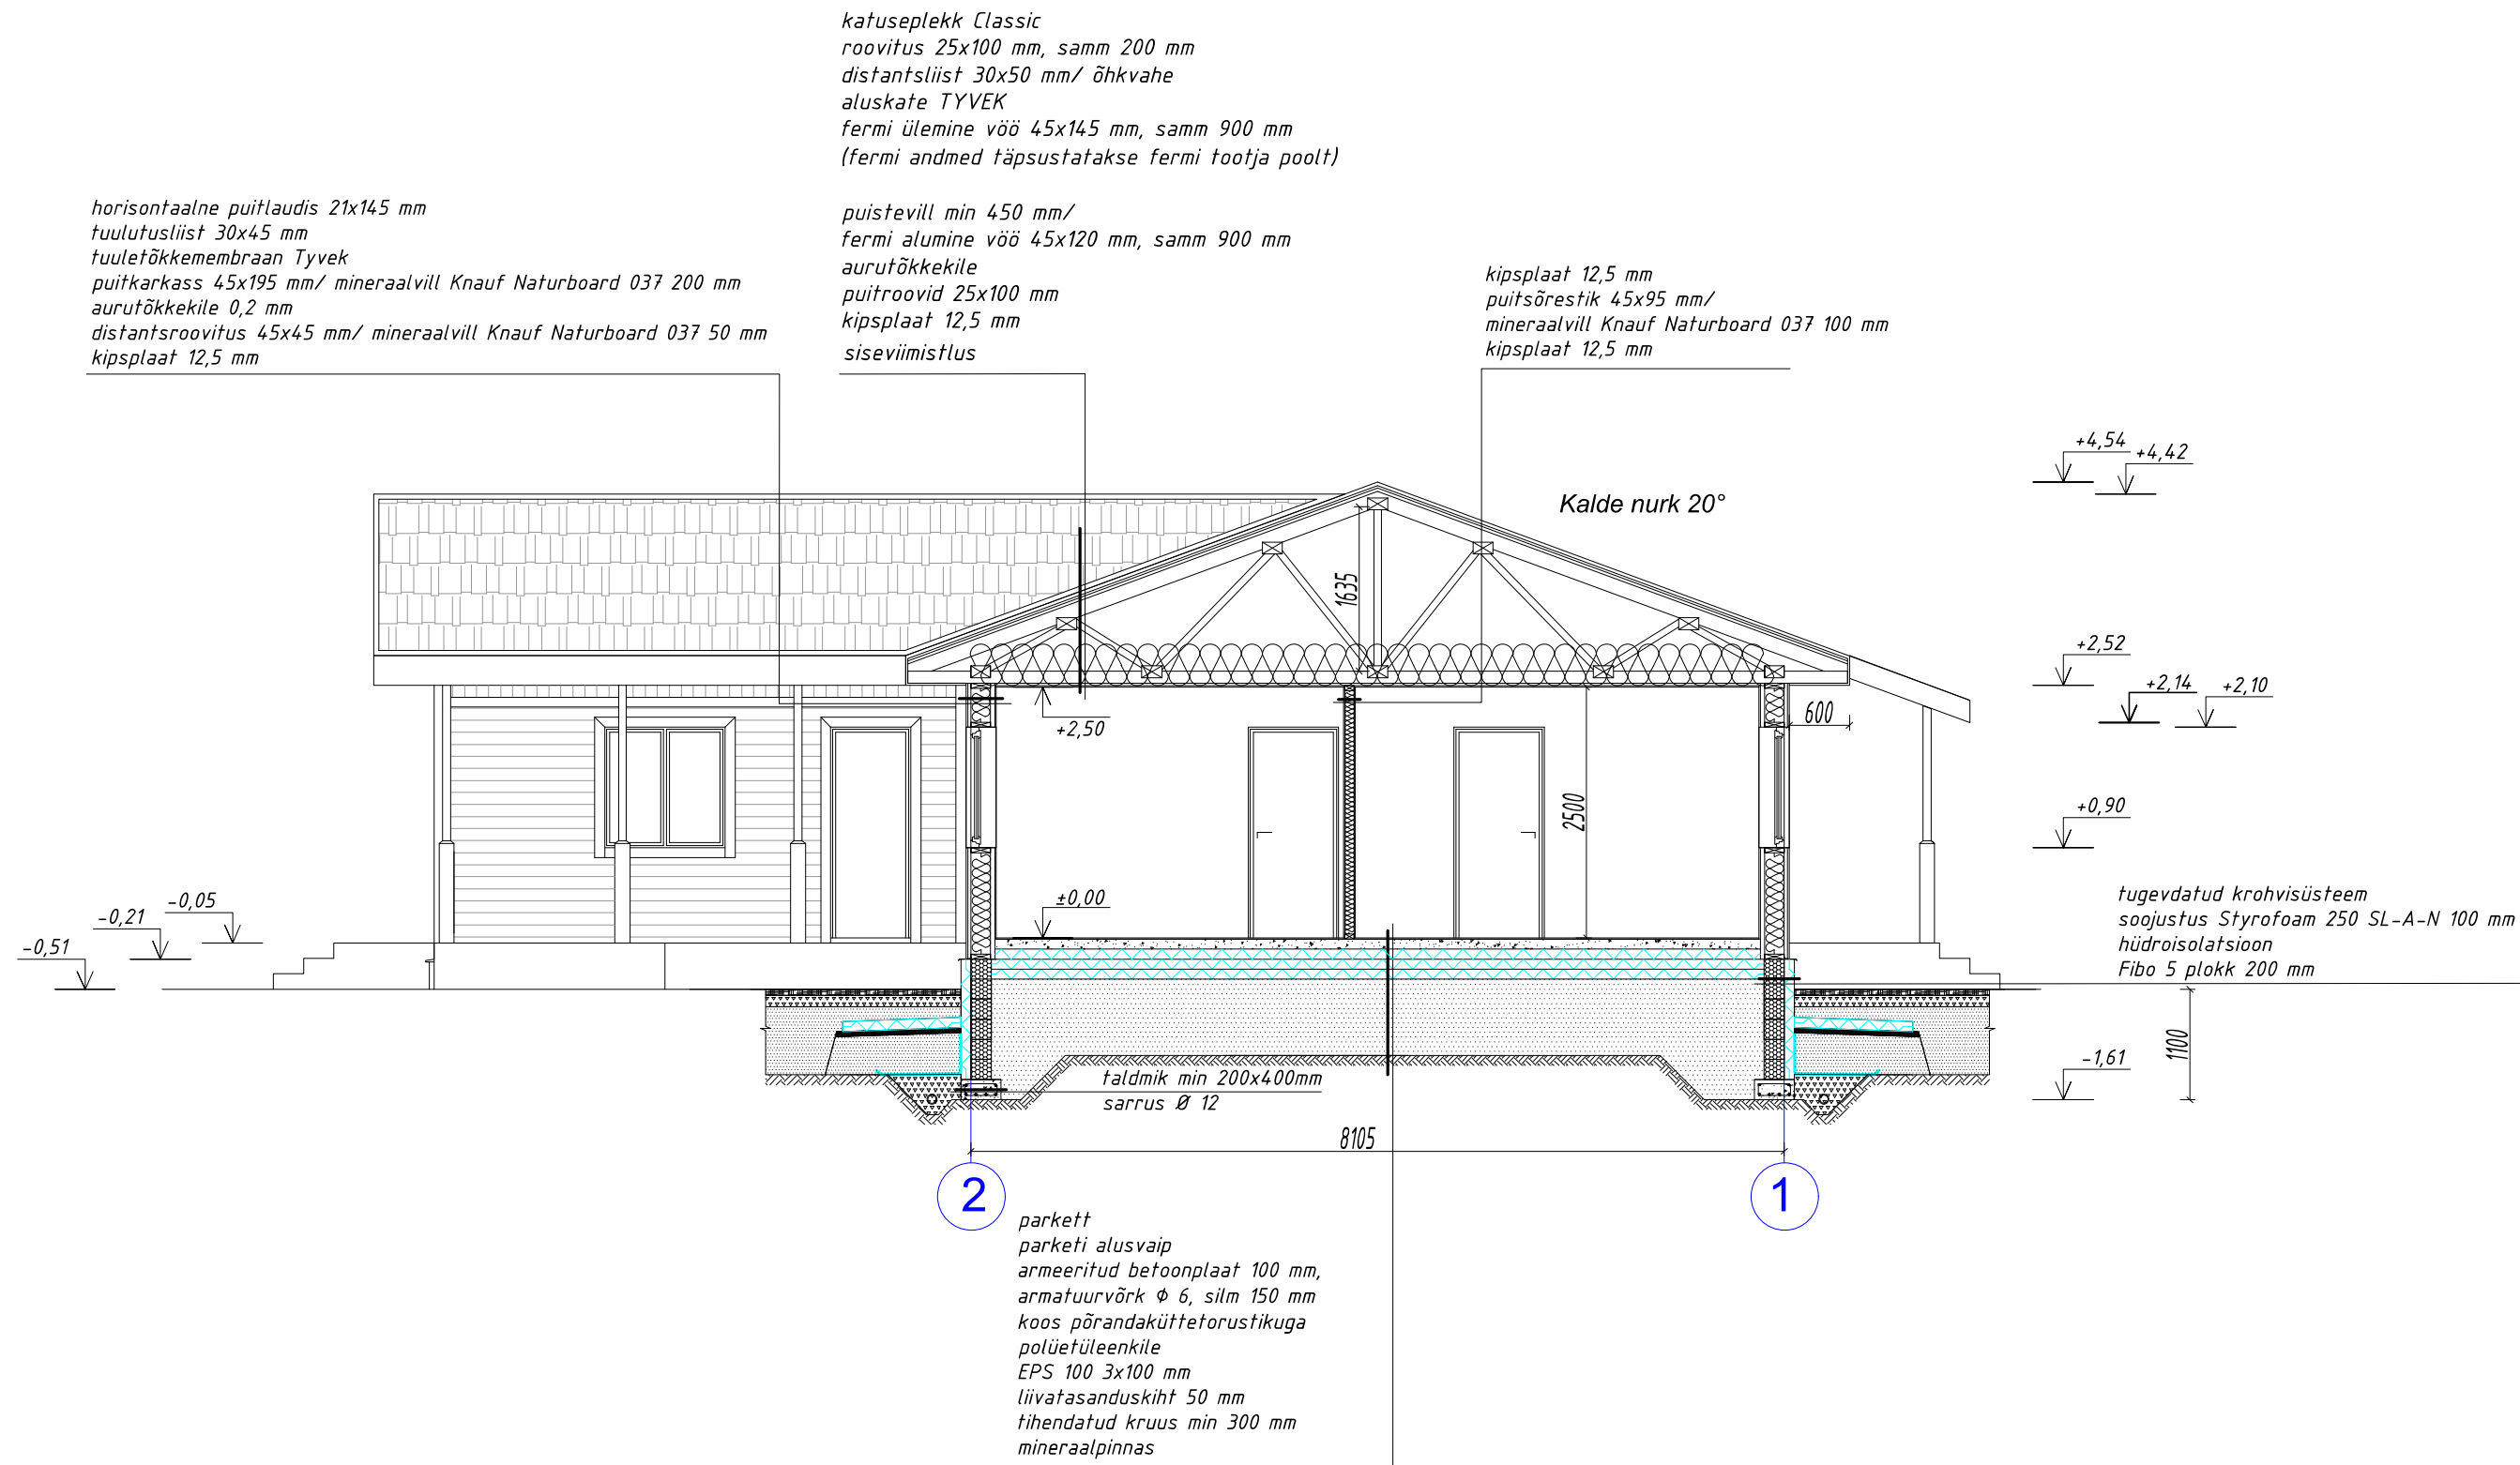

Eskiisprojekti autor:

	Omanik						
	Ehitise nimetus kinnistu üksikelamu ehitusprojekt						
	Joonise nimetus LÕIGE A-A						
Vastutav spetsialist	/allkirjastatud digitaalselt/	Kuupäev	Mõõtkava	Töö nr	Stadium	Joonise nr	Versiooni nr
		20. aprill 2022	M 1 : 100	P09-22	EP	AR-6-05	V-01