




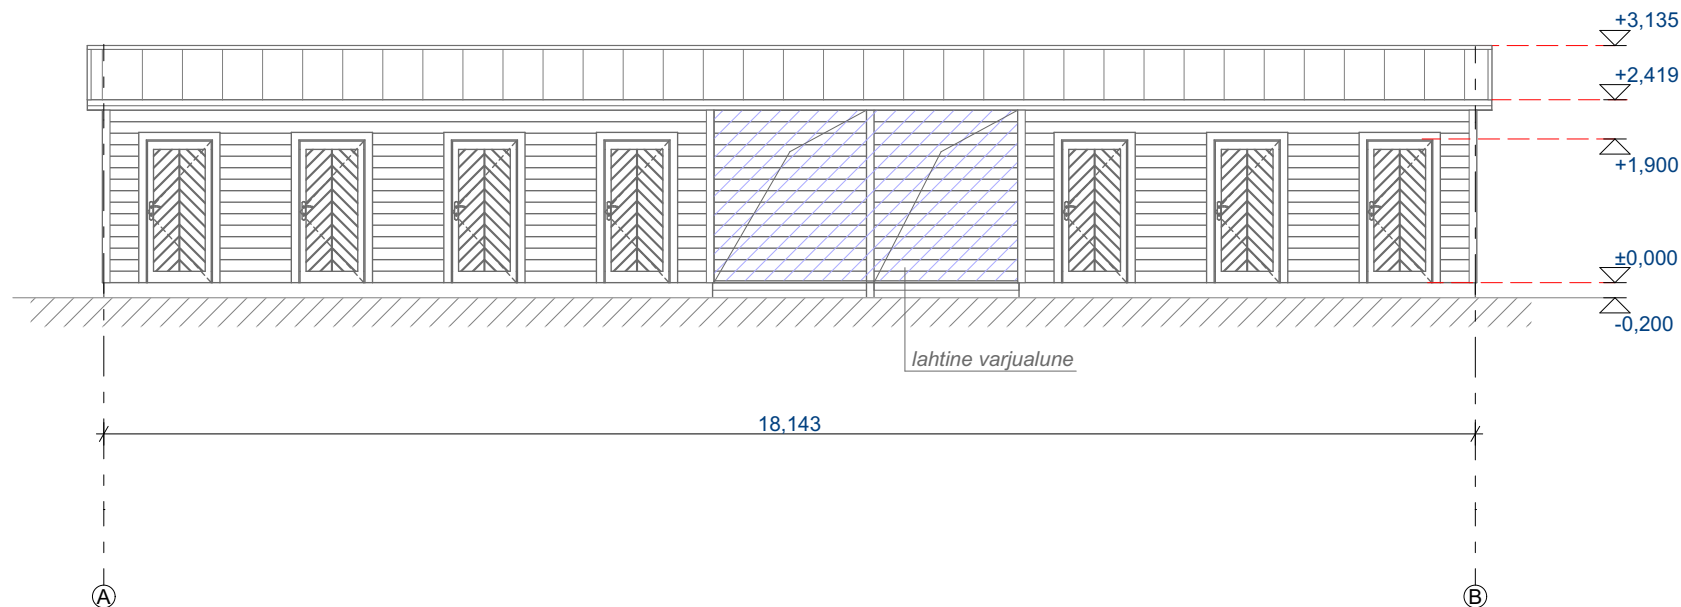


Vaade A

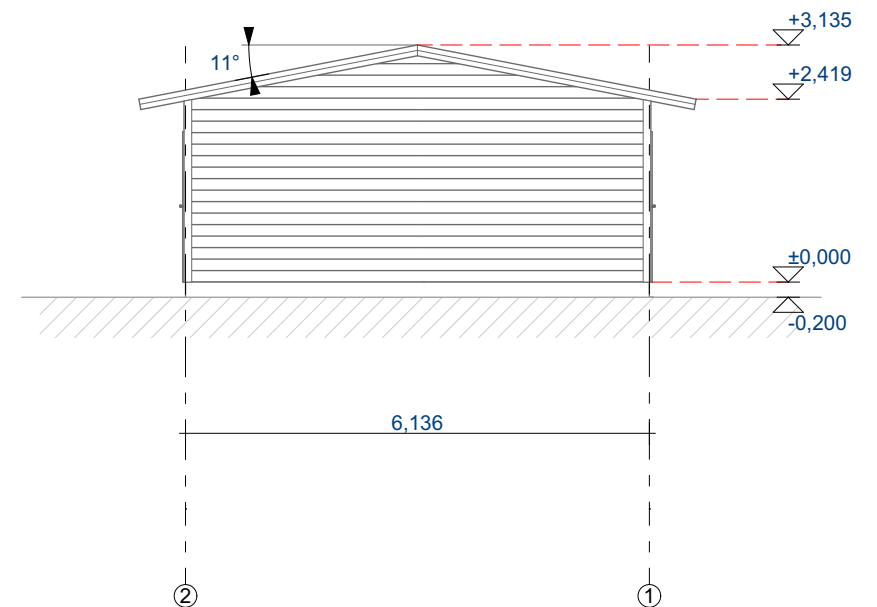

Vaade B

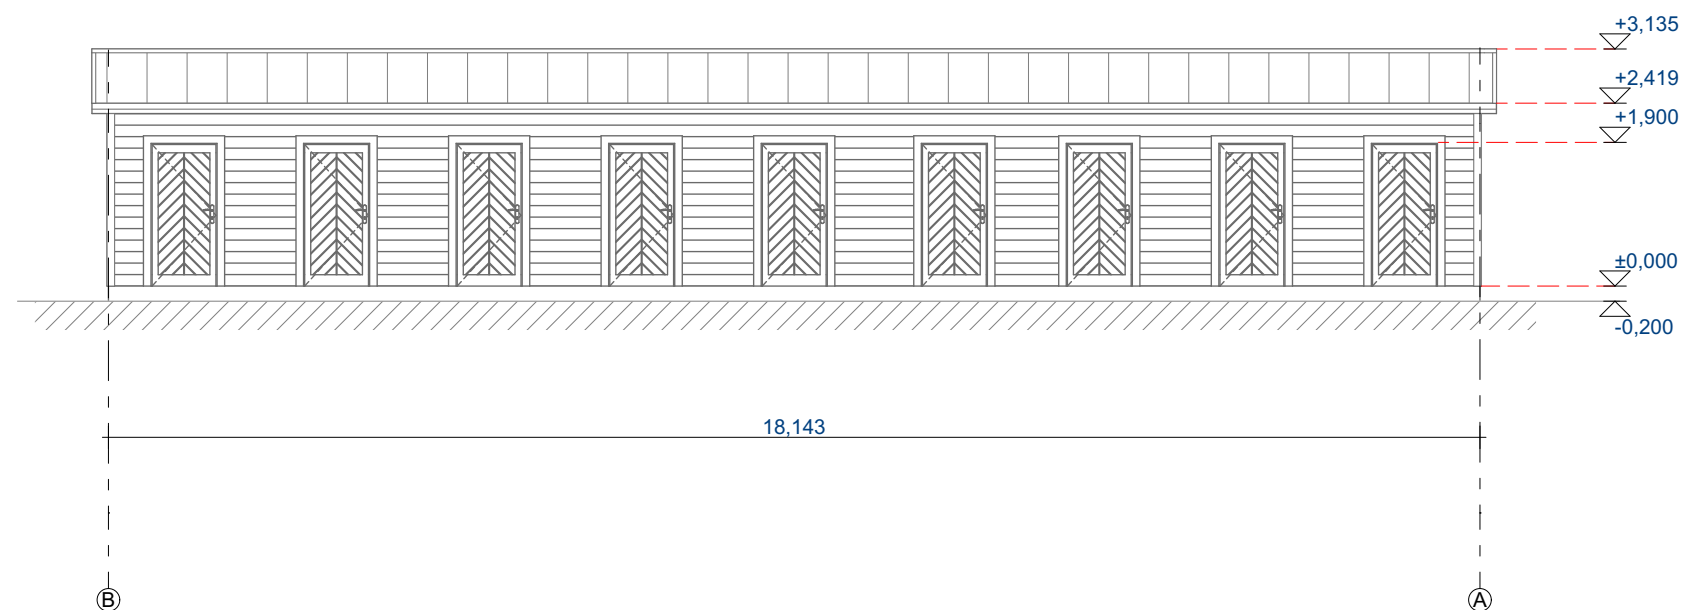


Vaade C

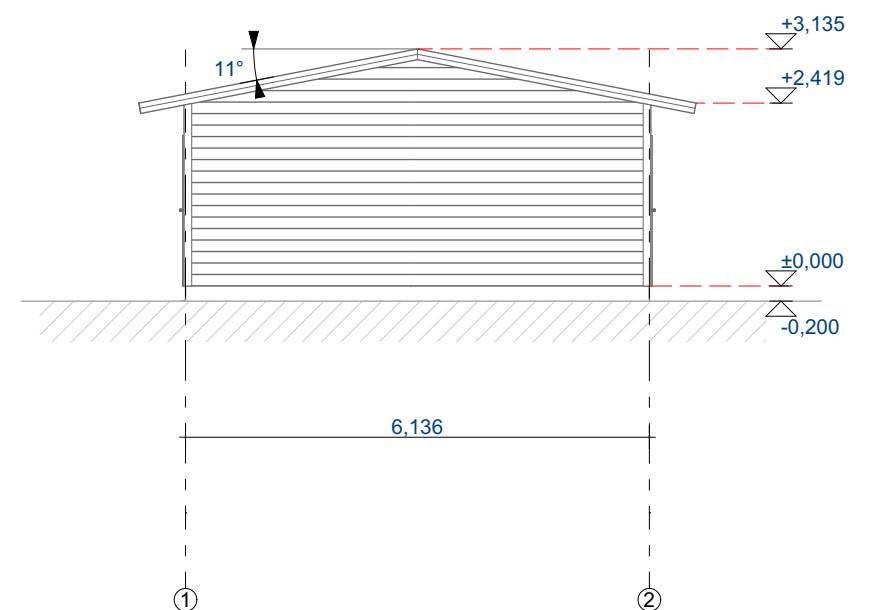

Vaade D

VIIMISTLUSMATERJALID JA VÄRVITOONID:

1. Katusekate plekk , toon - hall RAL7040
2. Räästa- ja tuulekastilauad, toon - hall RAL7040
3. Vihmaveesüsteemid toon - hall RAL7040

 

4. Fassaad viimistletud hor laudisega, toon - pruun RAL1019
5. Piirdelauad, toon - hall RAL7040
6. Uksed puidust, toon - roheline RAL1020



MÄRKUSED:

1. Kõik mõõdud ja kõrgusmärgid kontrollida ehitusel.
2. Joonist käsitleda koos arhitektuurse osa teiste jooniste, seletuskirja ja spetsifikatsioonidega. Vastuolu ilmnemisel käesoleva joonise ning arhitektuurse või mistahes muu projekti osa jooniste spetsifikatsioonide või seletuskirja vahel teavitada koheselt projekteerijat.
3. Konstruktsioonid kontrollida ja dimensioneerida konstruktiivses osas.
4. Enne lõplikku värvimist teha proovivärvimine 1x1m suurusele pinnale.