


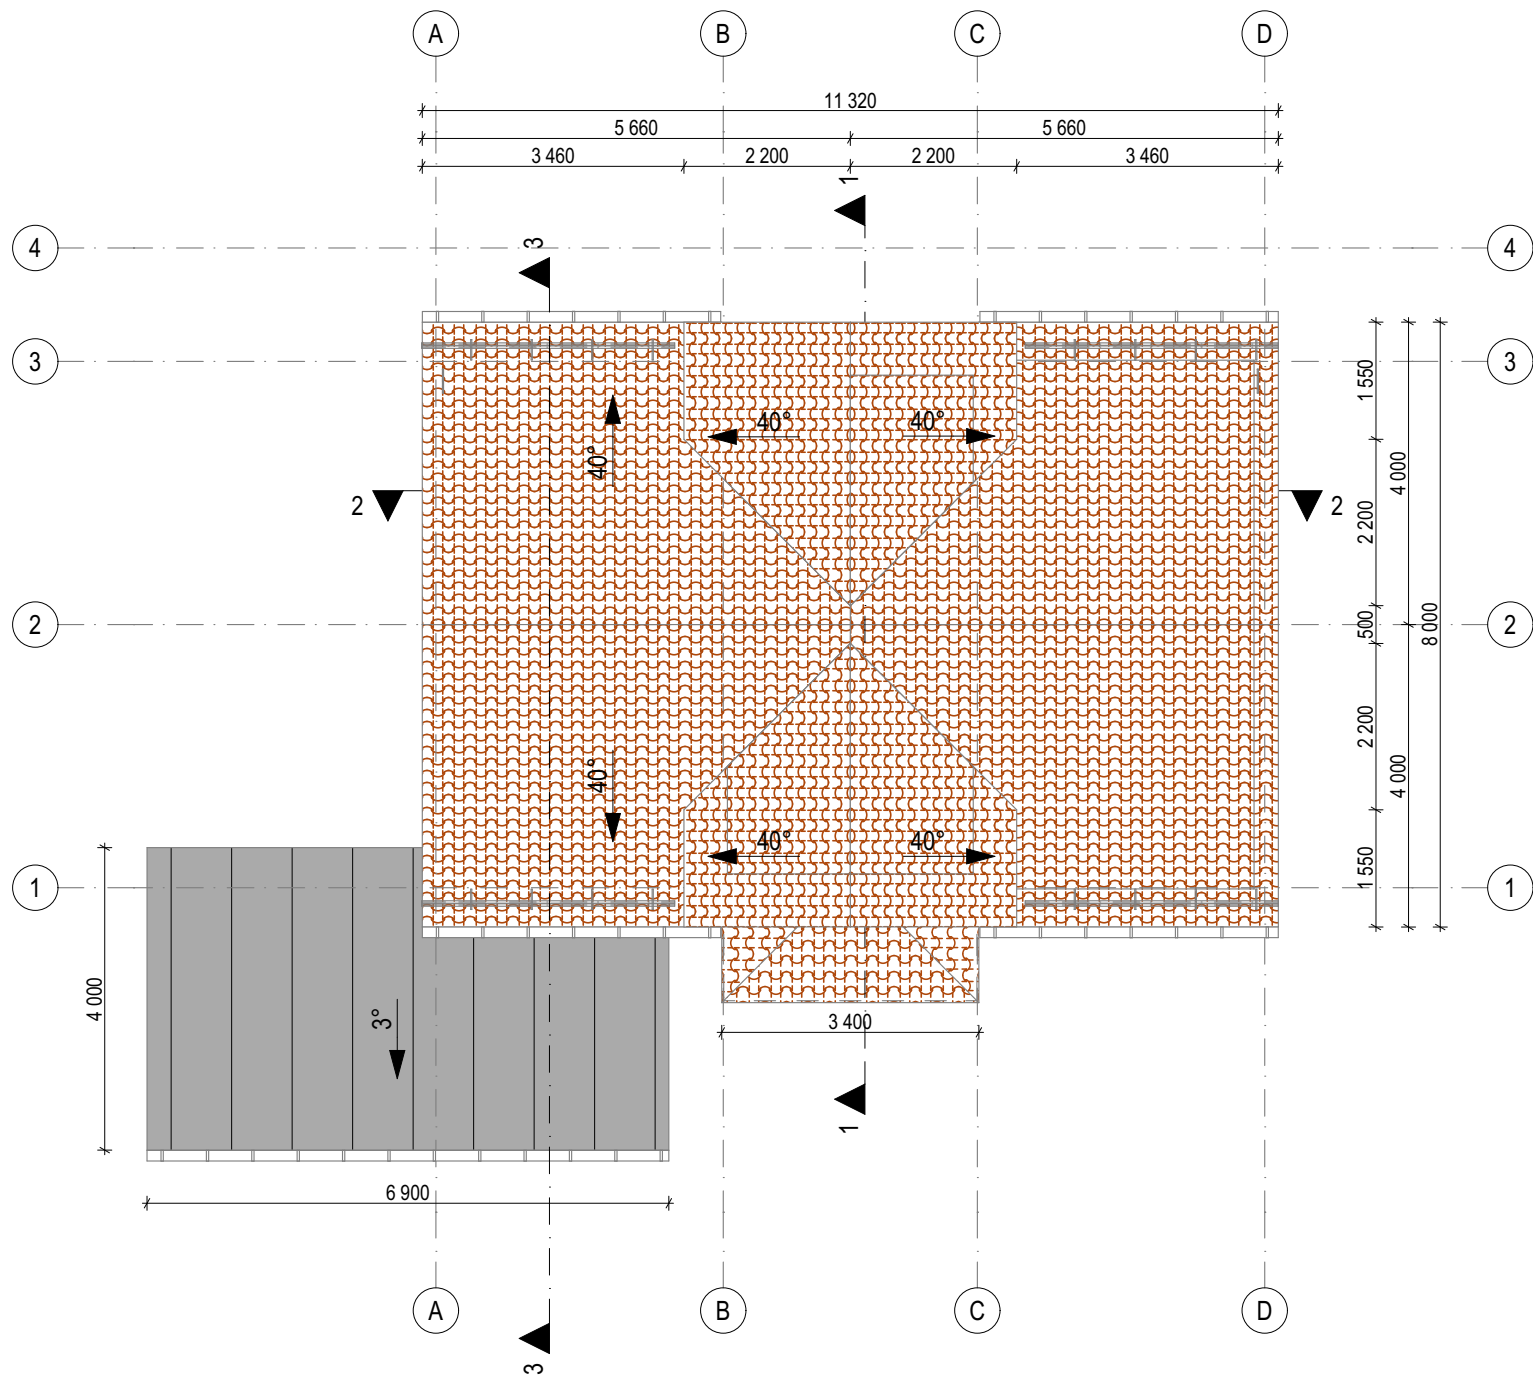

Objekt		
Joonis		
Katuse plaan		
Projekti staadium		Joonise nr.
Töö nr.	Möötkava	Kuupäev
		1:100
Arhitekt		