


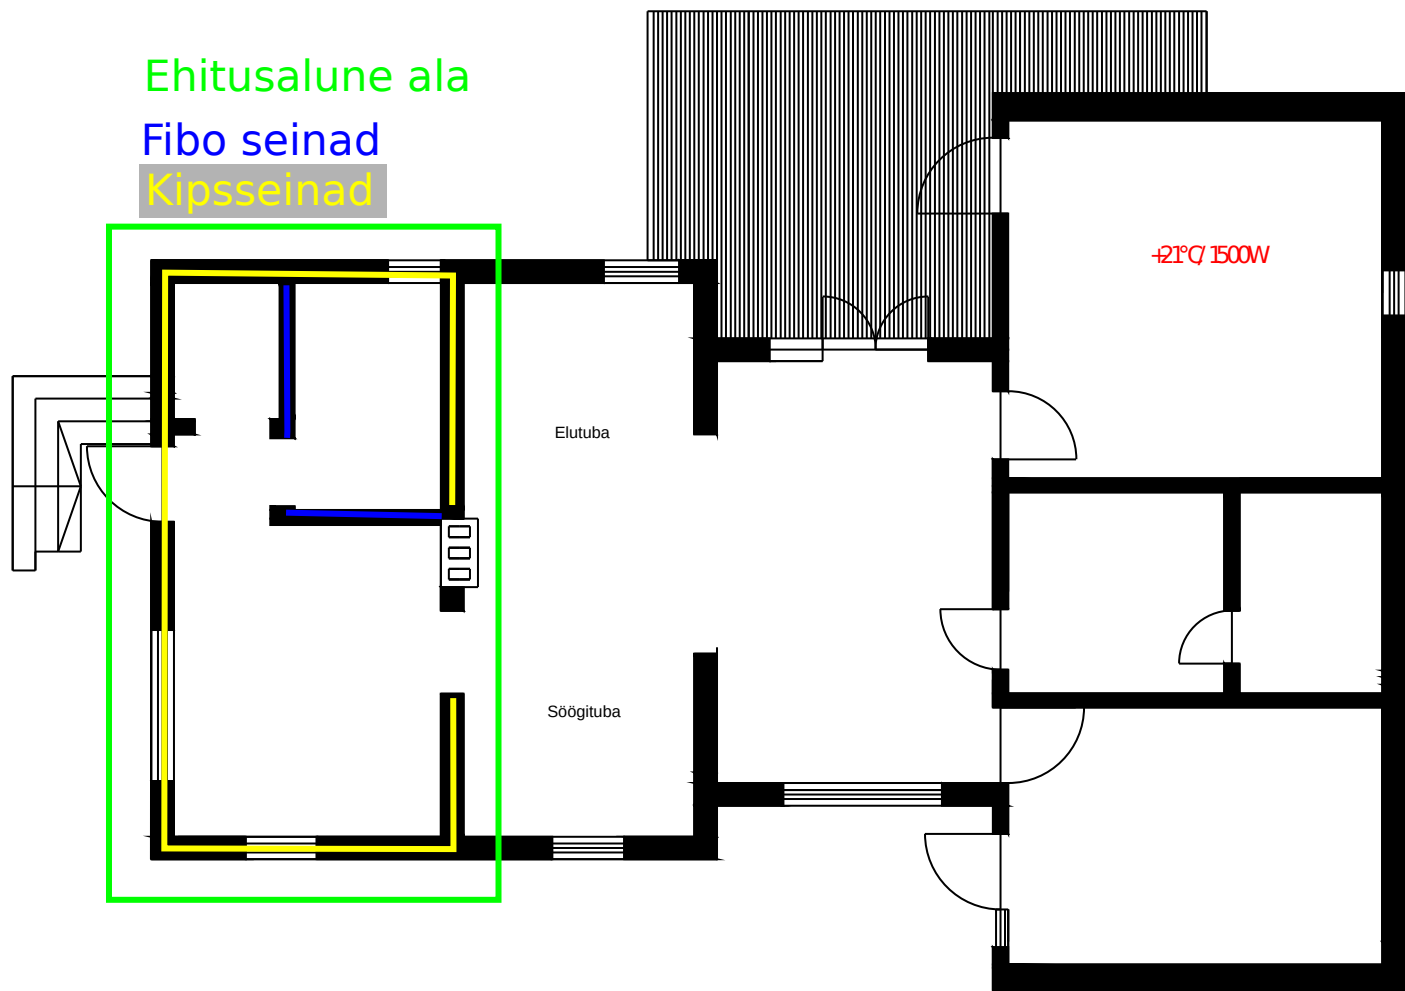

Joonetüüp	Kirjeldus
_____	Lõikest allpool nähtamatu toru (Pärandas või alumise korruse lae all)
_____	Lõikest allpool tähtav toru (Päranda või seina kohal)
_____ - _____	Lõikest ülevalpool nähtamatu toru (Ripplae taga)
_____ - - _____	Lõikest ülevalpool tähtav toru (Lae all)

Tingmõrgid:	
	Radiaator koos termostaatventiiliga
	C11 – tüüp; 450 – kõrgus; 2600 – pikkus 1040W – võimsus; 0,012 l/s – vooluhulk
	Liiniseadeventiil suurusega DN15 ventiili läbiv vooluhulk ventiili läbiv kogu küttevõimsus
	Küttetoru läbimõõduga 16mm, mis on kaetud isolatsiooniga vastavalt Seeriale 23.
	Küttekontuur
	Küttekontuuri nimi kontuuri võimsus ja vooluhulk kontuuri pikkus ja toru läbimõõt kontuuri samm
	Kollektorkapp seinapealne 5 ühendusega
	Ruumi arvutuslik temperatuur ja soojuskadu
	Ruumikontroller

Süsteemi tähised:	
	Radiaatori pealevoolutoru
	Radiaatori tagasiivoolutoru
	Põrandakütte pealevoolutoru
	Põrandakütte tagasiivoolutoru

Märkused:

- Jooniseid tuleb käsitleda koos ülejäänud projekti materjaliga.
- Küttetorustike kõrgematesse kohtadesse on ette nähtud paigaldada automaatsed õhuärastusventiilid.
- Põrandaküttetoru on 20mm hapnikukindel
- Tuletõkke tarindist läbi minevad torud vahelagedes ja seintes tihendada tuldõkestava materjaliga. Plastmasstorude puhul CP611A – plast (paisuv tihendamis mass).Küttetorud, mis läbivad seinu ja vahelagesid paigaldada hülsidesse. Lähiminevad tihendada materjaliga, mis ei nõrgesta piirete tulipüsivust.
- Magistraaltorustik monteeritakse teraspresstorudest,
- Magistraaltorustikele tuleb anda kalle i=0,003 tühjenduse suunas.
- Põrandakütte torustik on hapnikudifusioonikindel torustik, nt peRT.
- Torustiku asukoht ja aukude puurimine täpsustada kohapeal.

Muudatus	Arv	Kirjeldus			Nimi	Kuupäev
Objekti tellija				Objekti nimetus		
Tellija esindaja						
Insener				Objekti aadress		
Insener						
Vastutav spetsialist		/allkirjastatud digitaalselt/		Joonise nimetus		
MTR - Projekteerimine: EEP003926				Küte 1. korrus		
Nullenergia OÜ www.nullenergiaprojekt.ee info@nullenergiaprojekt.ee +372 53328261 Teguri 45c, Tartu						
		Stadium	Töö nr.	Erial	Joonise nr.	Muudatus
		PP	22029	KV	K-01	-
		Kuupäev	14.03.2022	Mõõtkava	1:100	Formaat
						A3