

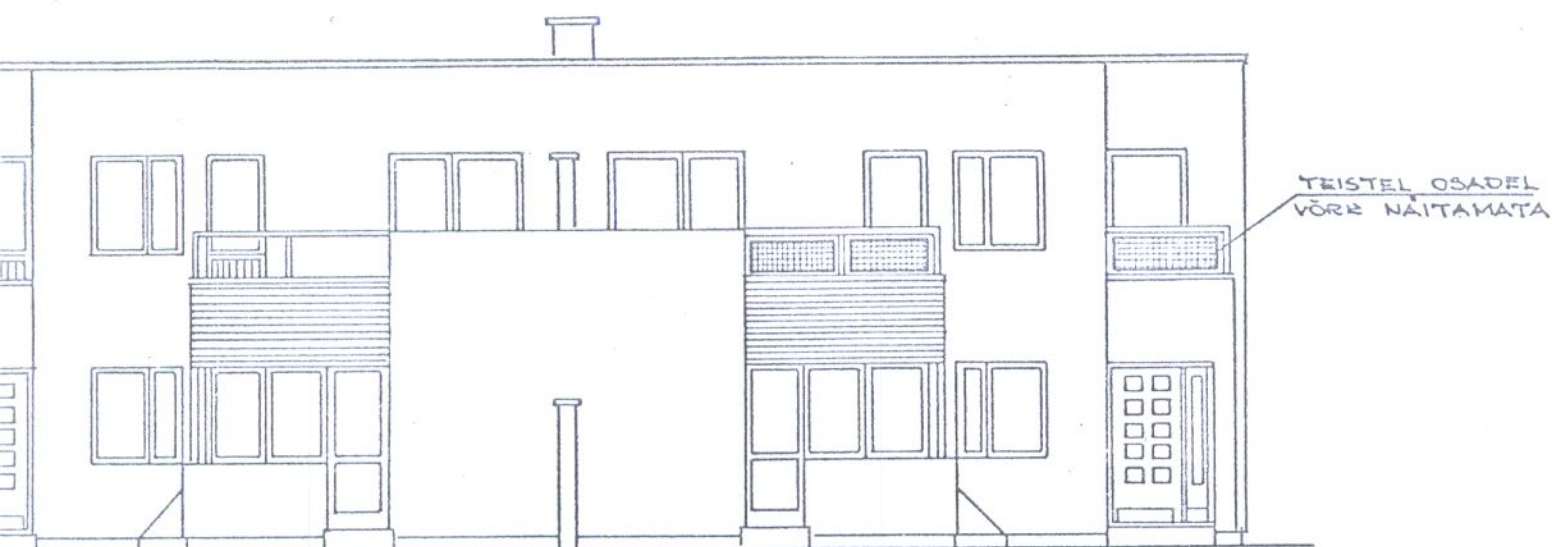


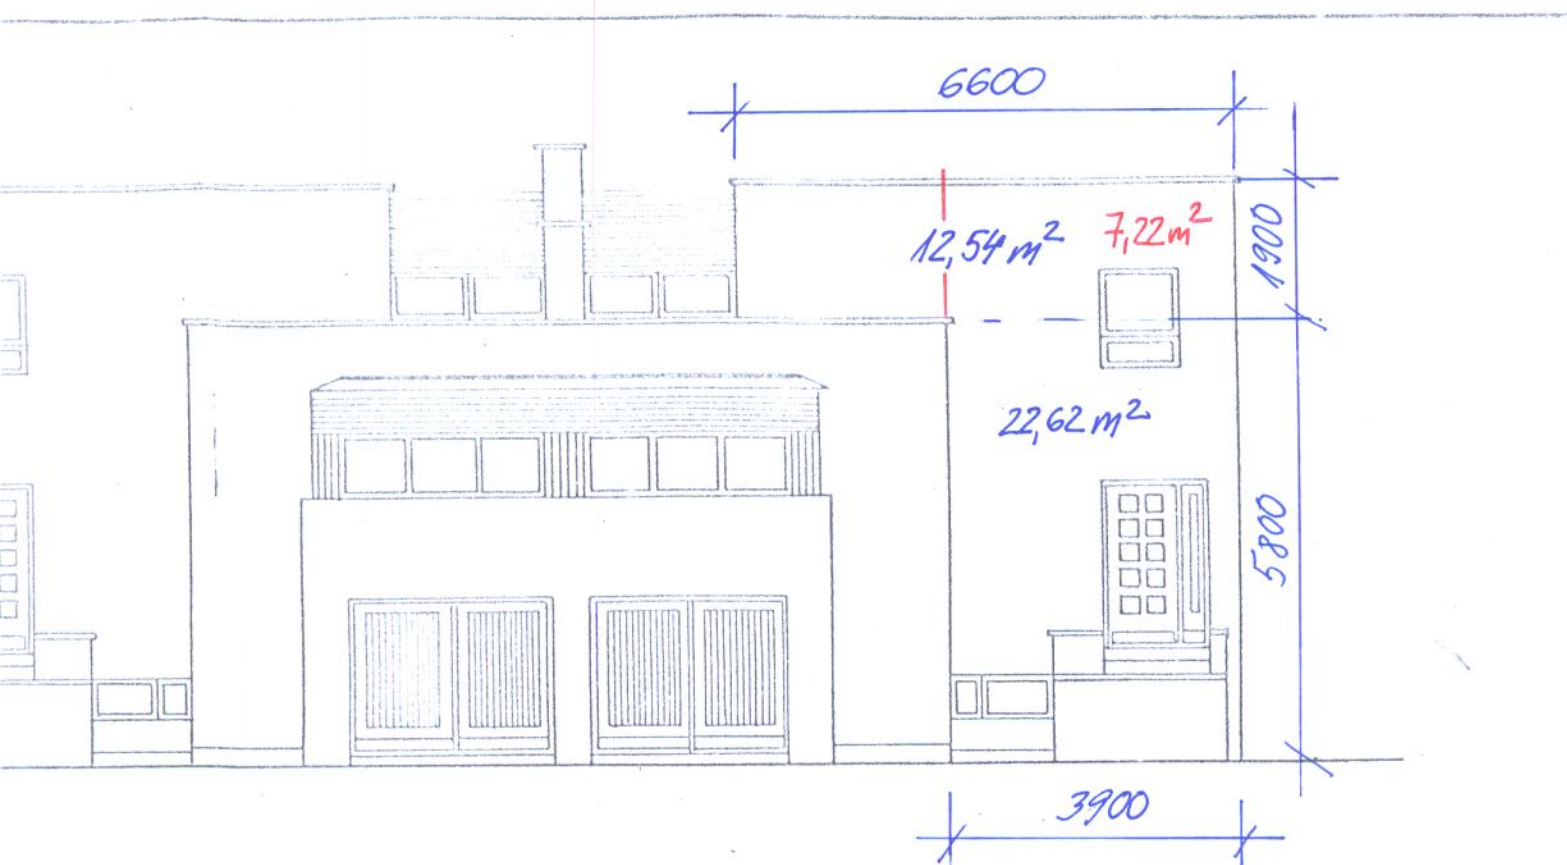

PEEGELPILT OTSAVAADIST

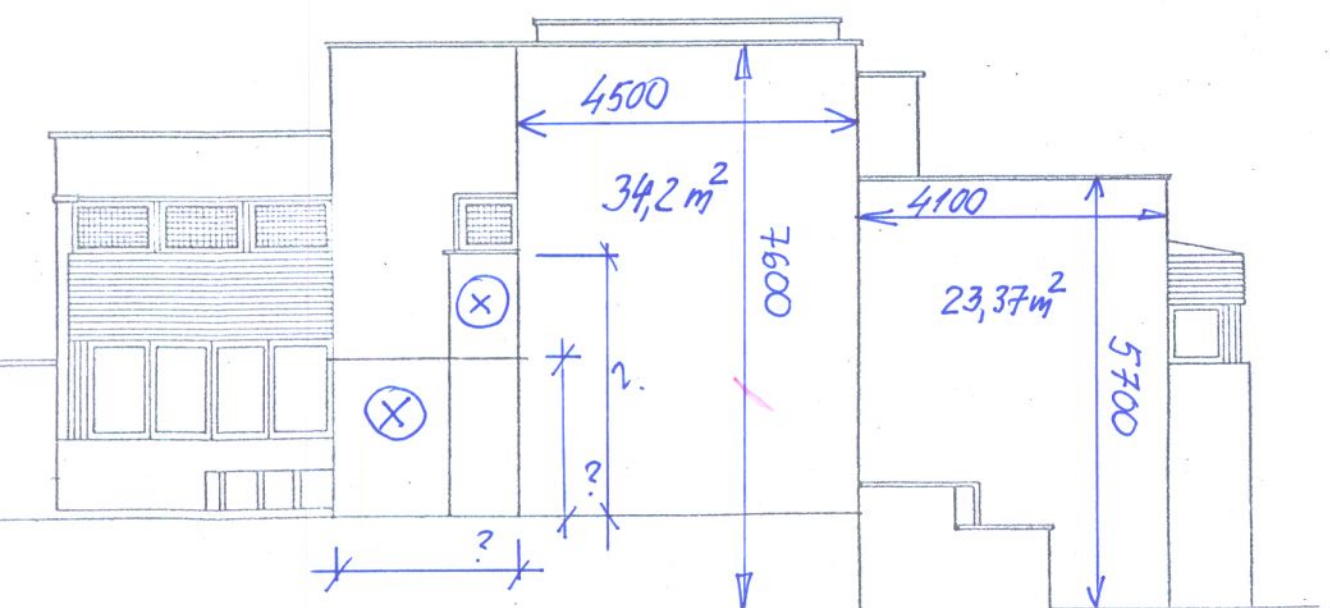

SEKTSIOON 2

MUUDATUSED JA TÄIENDUSED
TEOSTAS:

$$87,41 +$$

$$\sim 92,73 \text{ m}^2 + (\text{X})$$

$$\text{AUKS 30 PLAATI } 109 \text{ m}^2$$

$$1,192 \times 3,050 = 3,635 \text{ m}^2$$

KEK		VKE EESTI KÜLAARHITUS		TOO NR 269-83	
PÄRNU		EEK, MARIA		VEEBR. 1990	
PEAARHITEKT	ARIIGO			VAATED	
PROJ. JO. J. H.	V. PÄRTEL				
PROJEKT	A. ROOSNA				
RAKEND. D.	LEKISTE				
				1:100	
				AE-14.	