


Magistraaltrassid kooskõlastatud 2019 aasta algse geodeetilise mõõdistuse käigus  
Elamu liitumistrassid peale kantud teostusjoonise järgi

TEHNOVÕRKUDE KOOSKÕLASTUSED

| Jrk.nr. | Asutus                       | Kuupäev    | Reg.nr.        |
|---------|------------------------------|------------|----------------|
| 1       | Eesti Energia Elektrilevi OÜ | 16.09.2019 | 9486856219     |
| 2       | OÜ Tragovara                 | 14.10.2019 | kooskõlastatud |

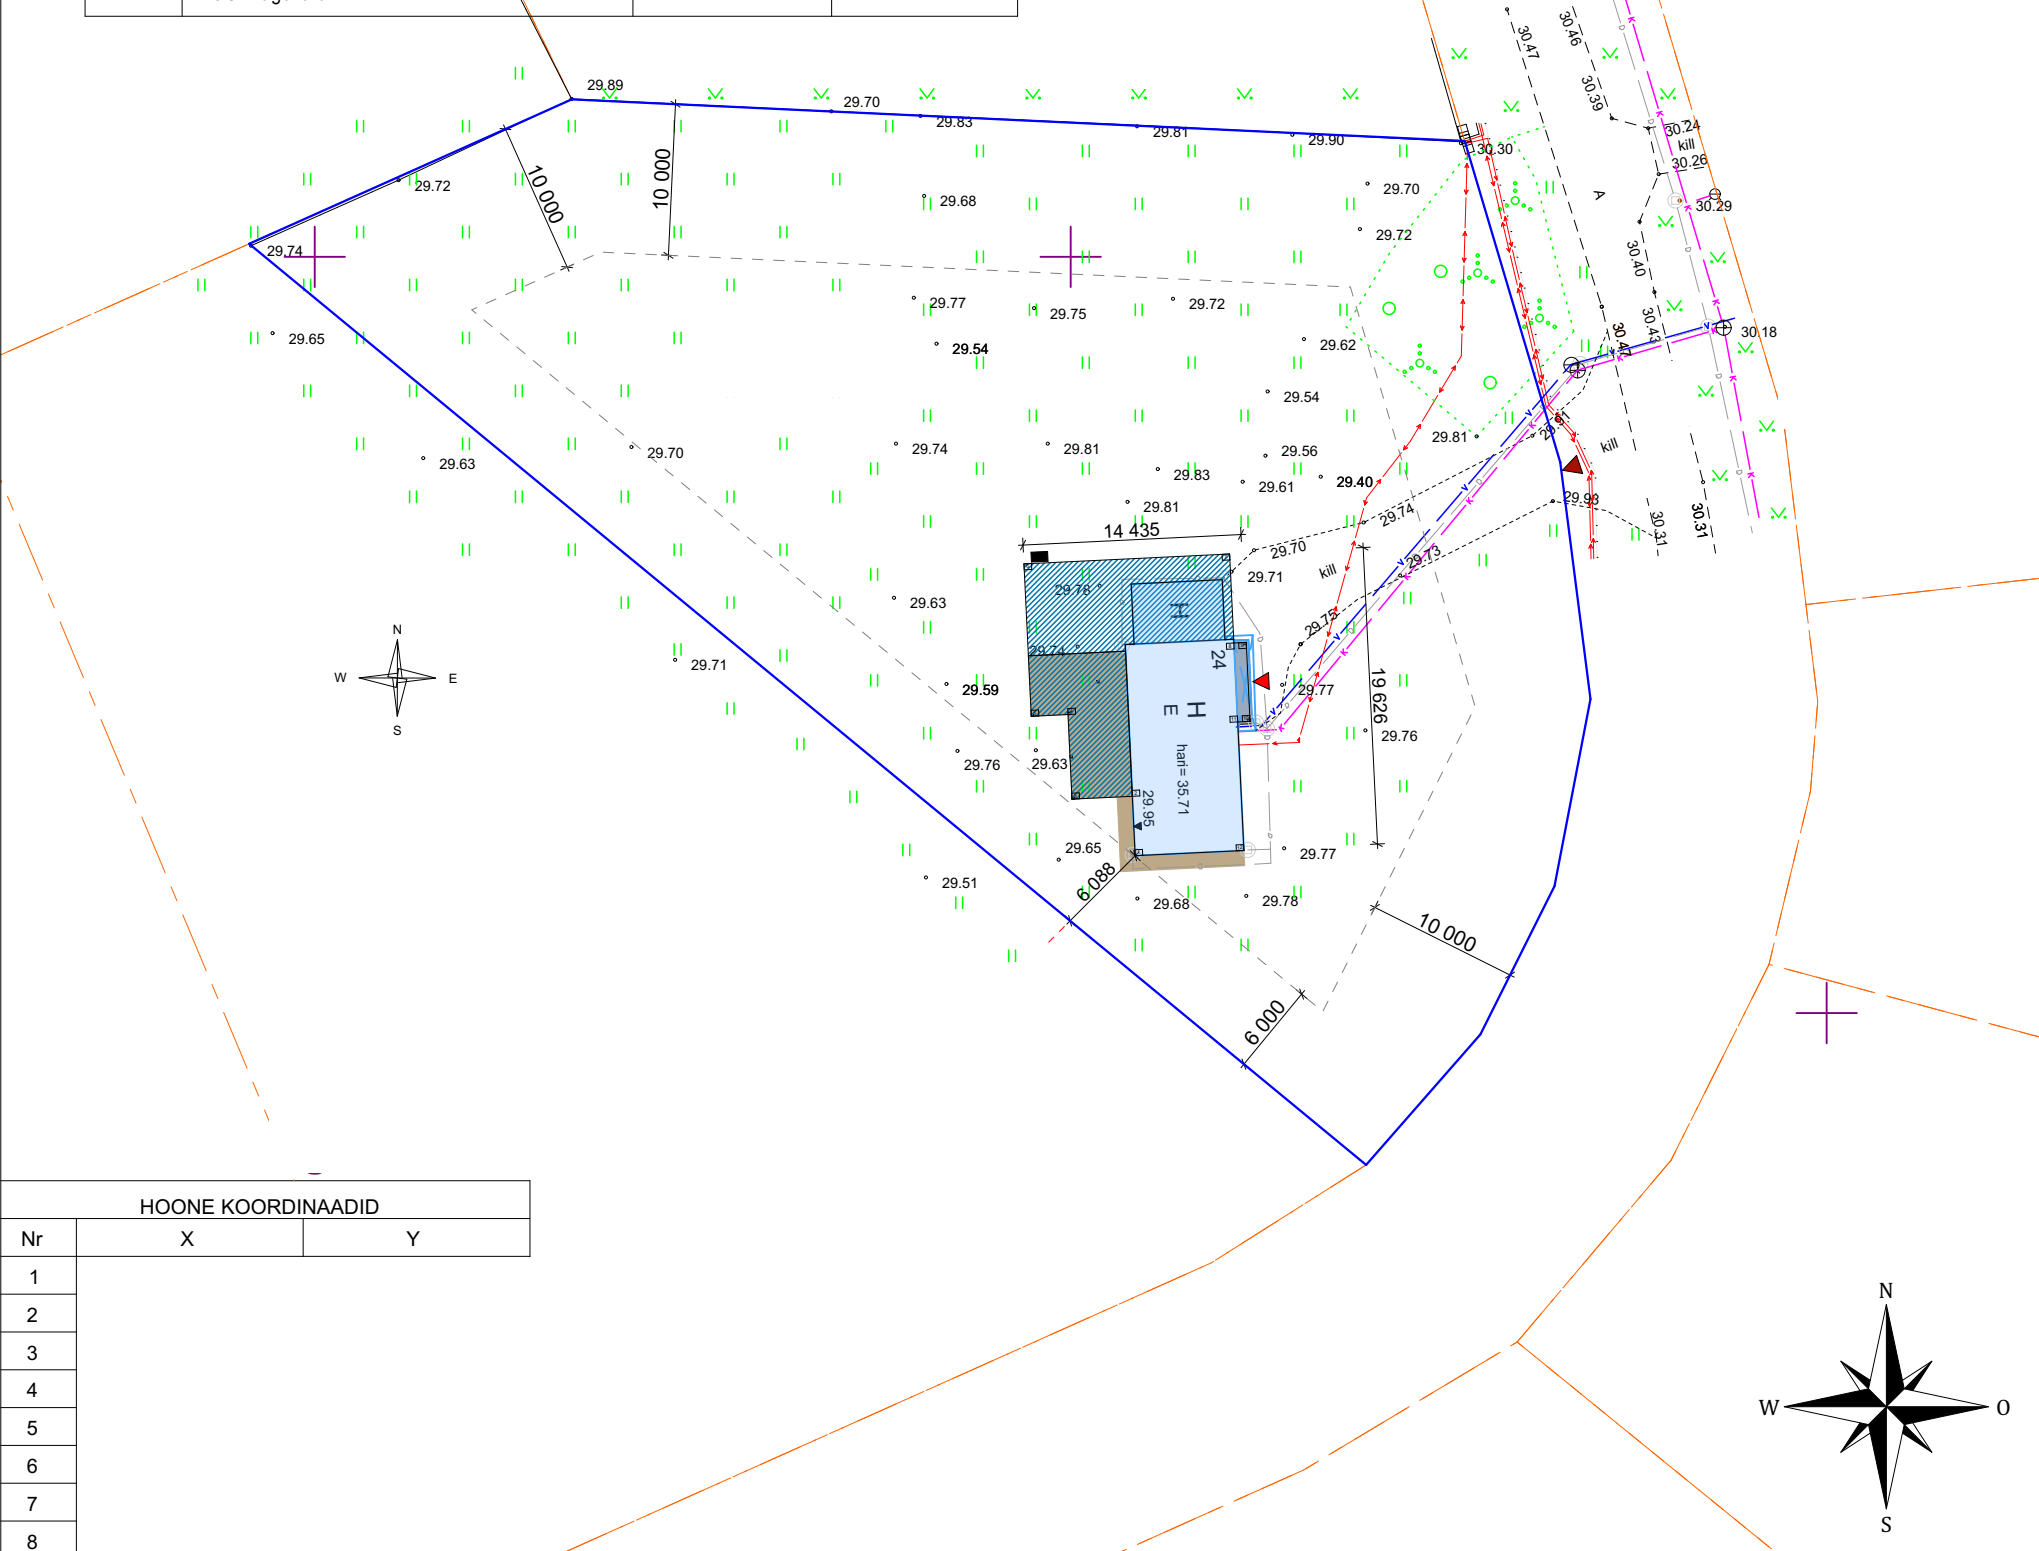

| HOONE KOORDINAADID |   |   |
|--------------------|---|---|
| Nr                 | X | Y |
| 1                  |   |   |
| 2                  |   |   |
| 3                  |   |   |
| 4                  |   |   |
| 5                  |   |   |
| 6                  |   |   |
| 7                  |   |   |
| 8                  |   |   |
| 9                  |   |   |
| 10                 |   |   |
| 11                 |   |   |
| 12                 |   |   |

**MÄRKUSED:**  
Uue haljastuse paigutus lahendatakse haljastusprojektiga  
Kõik muudatused kooskõlastada eelnevalt Tellija ja projekteerija(te)ga  
Lähim tuletõrje veevõtukoht paikneb kinnistust 15,0m kaugusel, vt. joonis AS-4-01\_asukoht  
Vt. Seletuskiri

Märkused: Koordinaadid L-Est 97 süsteemis  
Kõrgused on EH2000 süsteemis  
KÜ piirid peale kantud kordinaatide järgi seisuga 10. märts 2022

TINGMÄRGID:

|  |                                             |
|--|---------------------------------------------|
|  | KRUNDI PIIR                                 |
|  | LAIENDATAVAHOONE KRUNDI PIIR                |
|  | OL.OL. LAIENDATAV HOONE                     |
|  | OL.OL. LAMMUTATAV / ÜMBEREHITATAV HOONE OSA |
|  | PROJ. LAIENDATAV HOONE OSA                  |
|  | OL.OL. BET. PLAAT                           |
|  | OL.OL. MURUKATE JA KÕRGHALJASTUS            |
|  | PÄÄS KINNISTULE                             |
|  | PÄÄS HOONESSE                               |
|  | OL.OL. VEETRASS                             |
|  | OL.OL. KANALISATSIOONITRASS                 |
|  | OL.OL. DRENAŽITRASS                         |
|  | OL.OL. ELEKTRI MADALPINGE KAABEL            |
|  | PROJ. VARJUALUNE TERRASS                    |
|  | PROJ. TERRASS                               |
|  | OL.OL. SOOJUSPUMBA VÄLISOSA UUS ASUKOHT     |

TEHNILISED ANDMED:

|                          |               |
|--------------------------|---------------|
| KATASTRITUNNUS           |               |
| KRUNDI PINDALA           | 3512 m²       |
| MAA SIHTOTSTARVE         | elamumaa 100% |
| TÄISEHITUSPROTSENT       | 6,6%          |
| <b>LAIENDATAV ELAMU</b>  |               |
| EHITUSREGISTRI KOOD      |               |
| KASUTUSKOOD              | 11101         |
| ESMAKASUTUS              | 2021          |
| EHITISEALUNEPIND         | 232,7 m²      |
| SULETUD NETOPIND         | 141,9 m²      |
| SELLEST: ELURUUMIDE PIND | 139,3 m²      |
| TEHNOPIND                | 2,6 m²        |
| KÕETAV PIND              | 141,9 m²      |
| KORRUSELISUS             | 1             |
| TUBADE ARV               | 6             |
| KUBATUUR                 | 996,0 m³      |
| SELLEST:MAA-PEALNE       | 996,0 m³      |
| MAA-ALUNE                | 0,0 m³        |
| PROJ. PIKKUS             | 19,4 m        |
| PROJ. LAIUS              | 14,4 m        |
| KÕRGUS                   | 6,0 m         |
| SÜGAVUS                  | 0,0 m         |
| ABS. ±0,00               | +29,9 m abs   |
| ABS. KÕRGUS              | +35,7 m abs   |
| TULEPÜSIVUSASTE          | TP3           |
| LIFTIDE ARV              | 0             |