


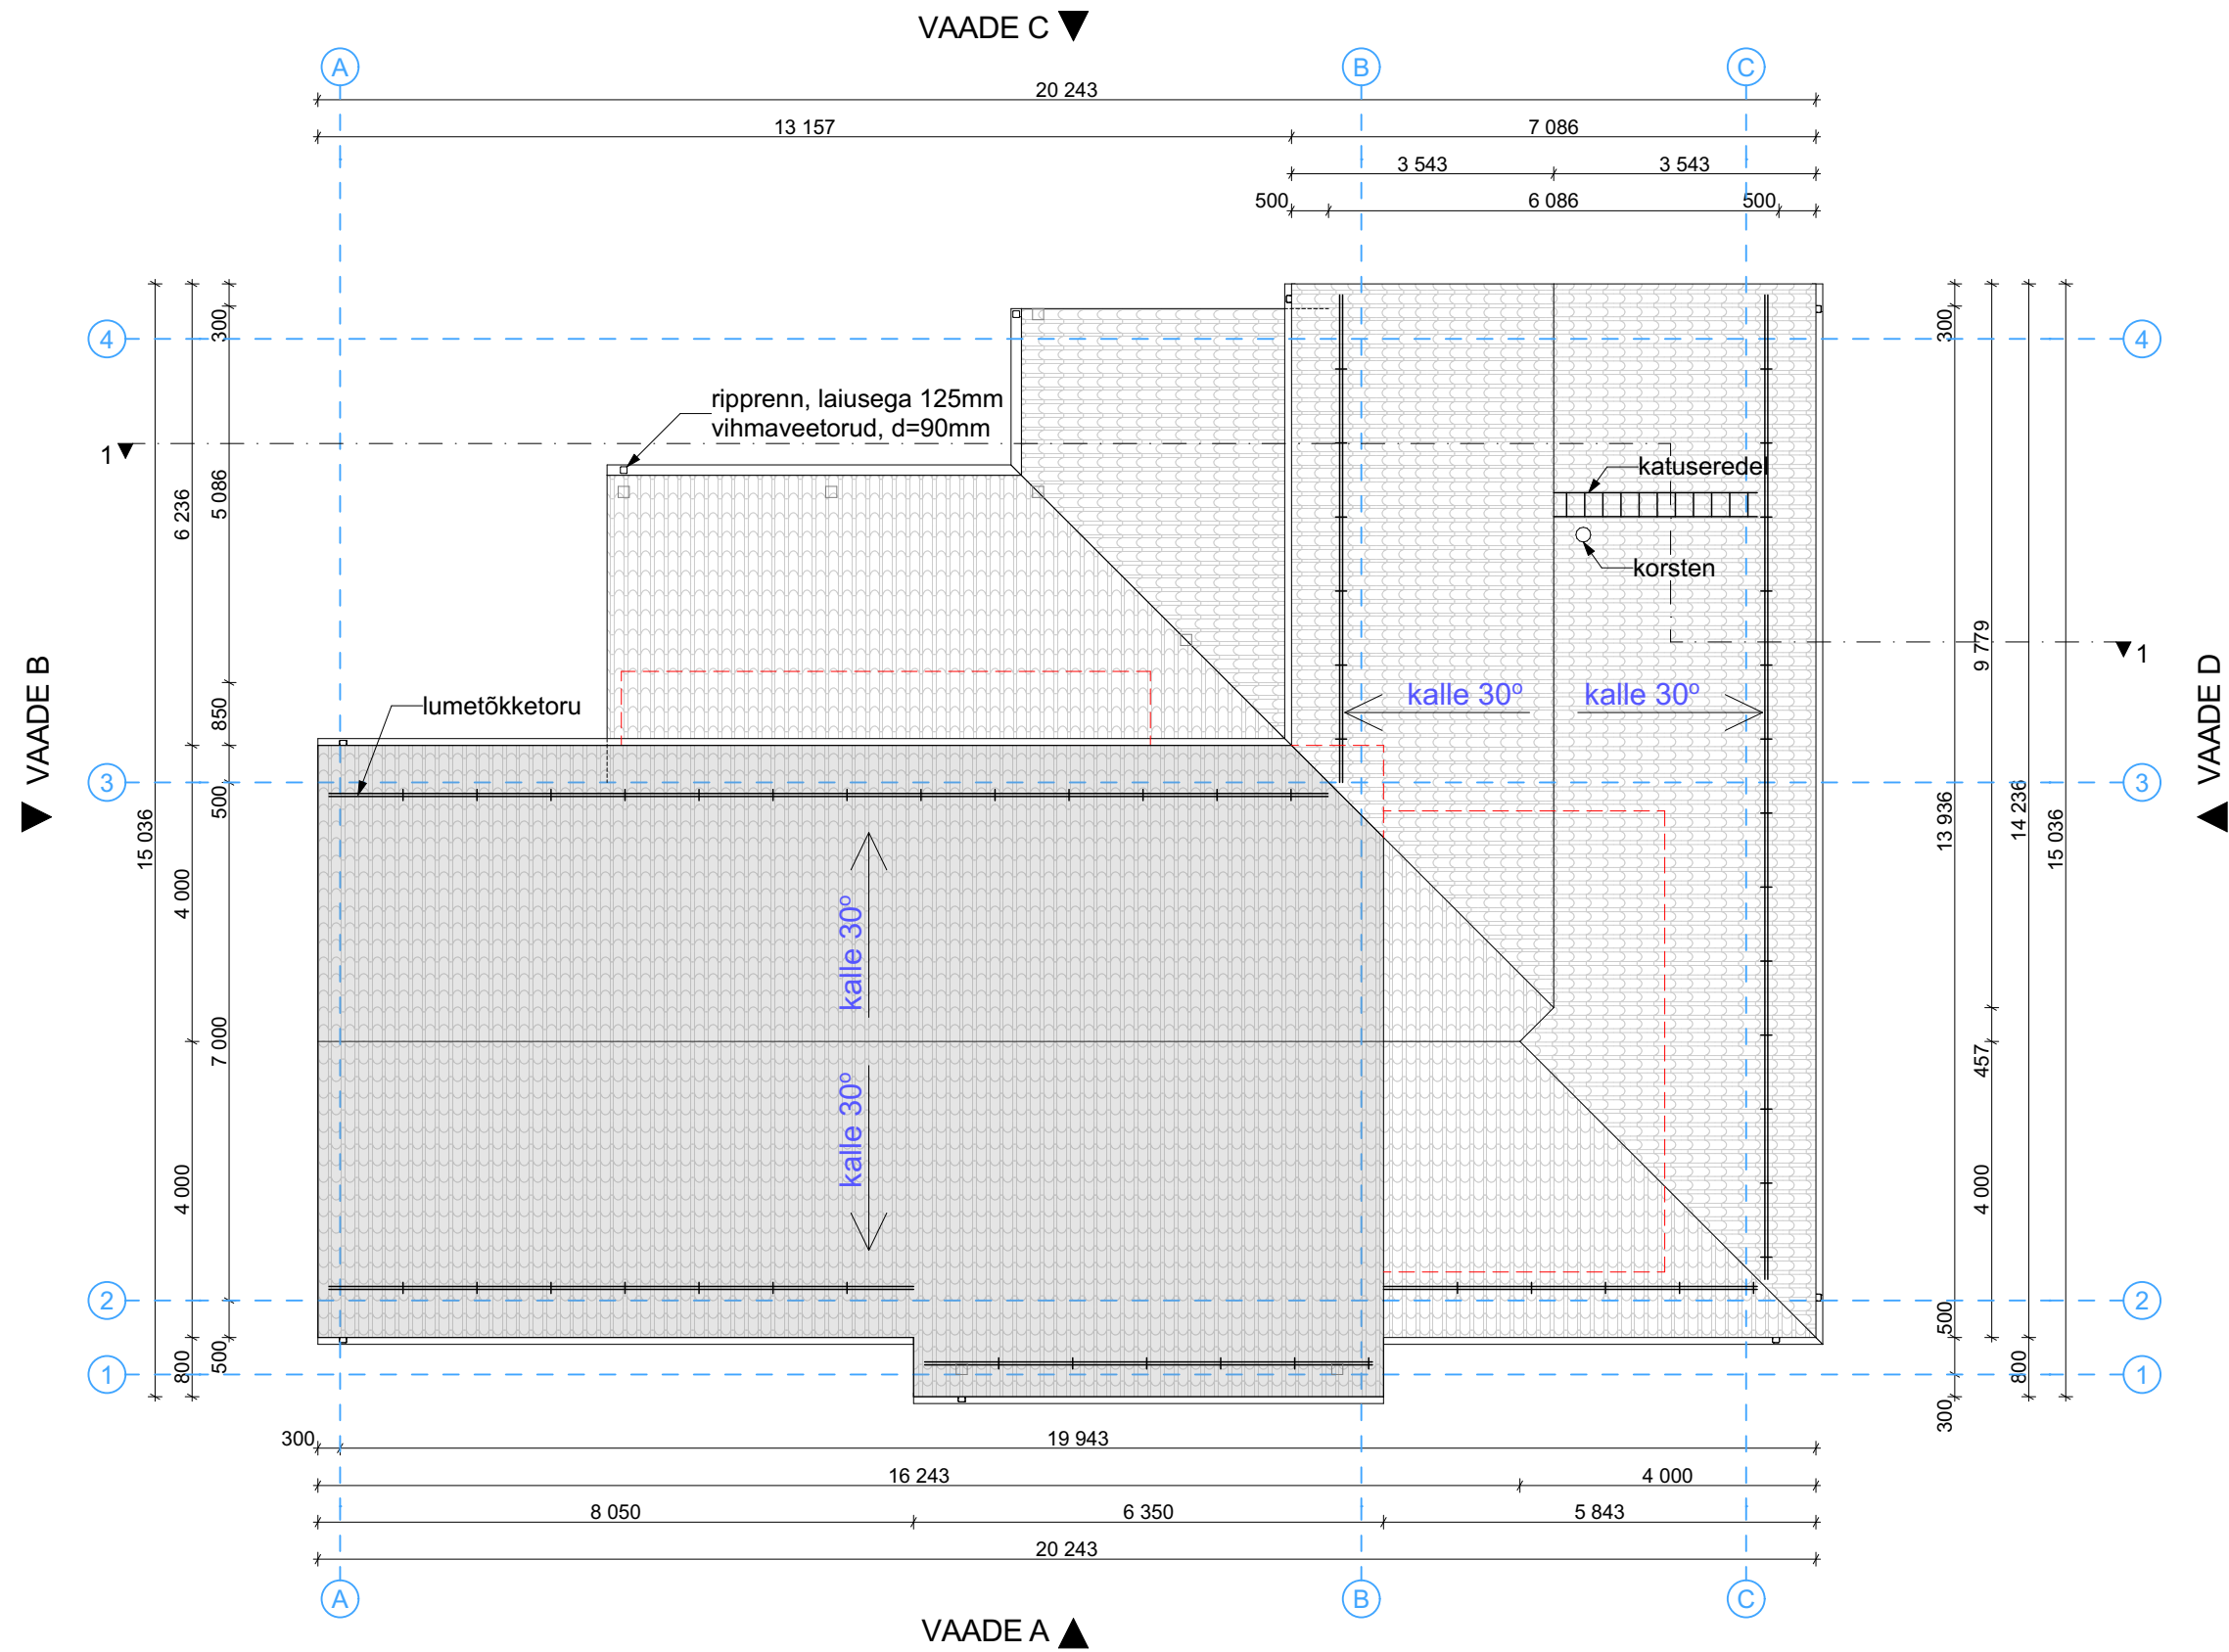

MÄRKUSED:

Konstruksioonid täpsustatakse EK projektis
 Joonised on koostatud vastavalt Tellija lähteülesannetele
 Kõik tehnilised avad vastavalt tehnilisele projektile
 Enne avatäidete tellimist mõõta üle reaalsed ehitusavad
 Kõik mõõdud ja kõrgusmärgid kontrollida ehitusel
 Kõik muudatused kooskõlastada eelnevalt Tellija ja projekteerija(te)ga
 Vt. Seletuskiri