


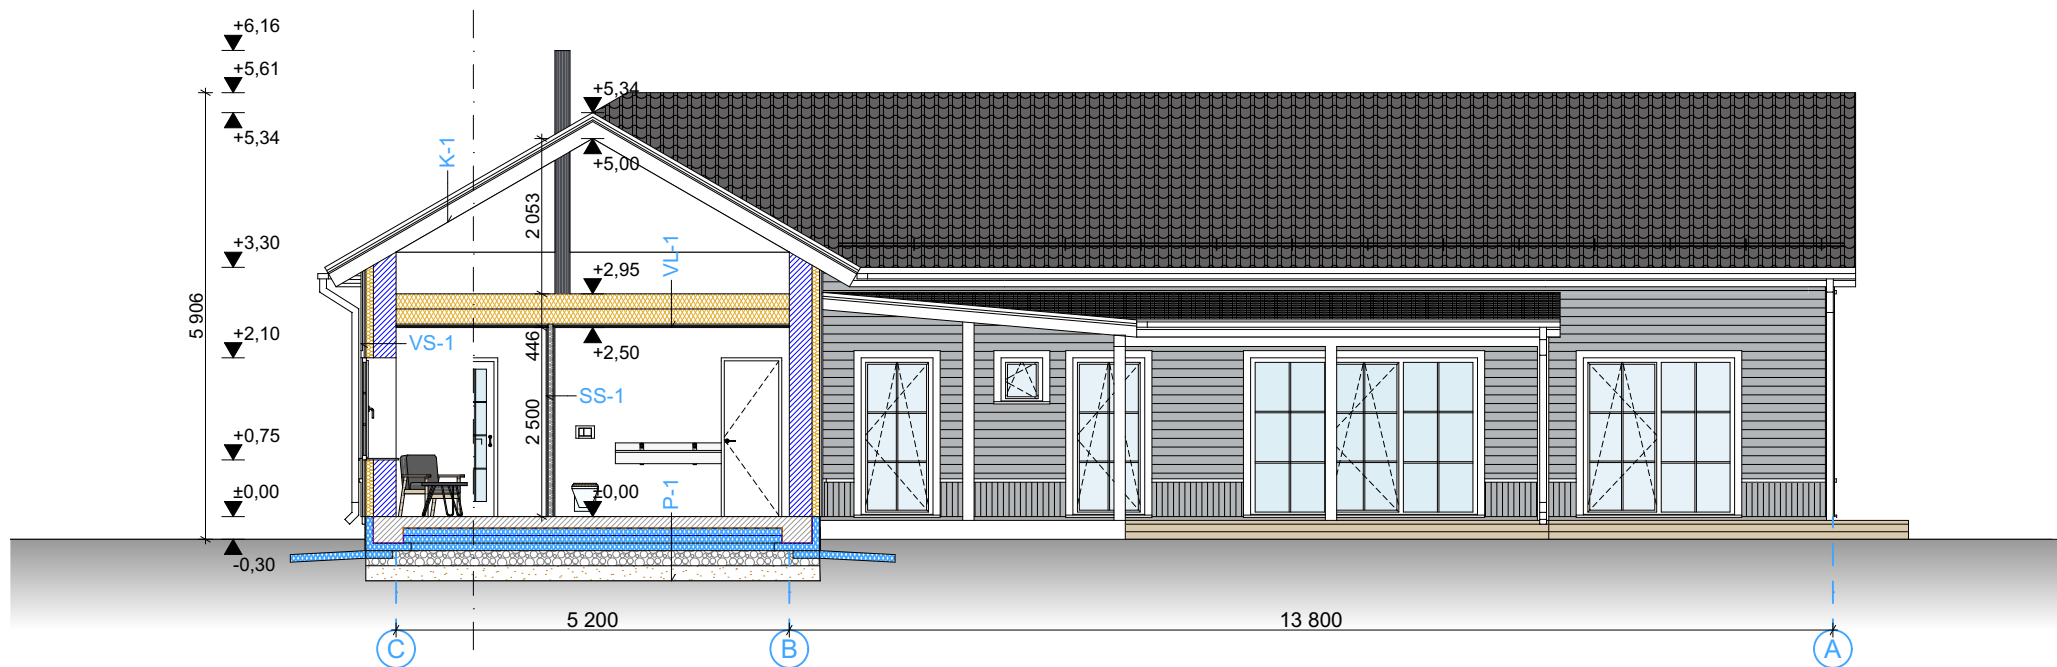

Välissein (VS-1)

Väälisviimistlus: voodrilaud 21mm
Roovid 22mm, s600mm
Soojustus 100mm (min.vill)
Bauroc ECOTERM +300mm
Pahtel
Siseviimistlus

Sisesein (SS-1)

Siseviimistlus
Kipsplaat 13mm
OSB plaat 12mm
Metallkarkass 195mm, isolatsioon vahel
OSB plaat 12mm
Kipsplaat 13mm
Siseviimistlus

Põrand (P-1)

Põrandakate vastavalt ruumile (parkett / ker.plaat)
Aluskiht / niiskusetõke
R/b plaat ca 100-150mm (bet. C25/30) + kütetorustik
Hüdroisolatsioon: ehituskile, jätkud 200mm ülekatega
Vahtpolüstürool soojustus 100mm
Radoonitõkketile
Vahtpolüstürool soojustus 100+100mm
Tihendatud liiv ja killustik 200 + 200mm
Geotekstiil kangas
Looduslik pinnas

Vahelagi (VL-1)

Puitkarkass 45x195mm, s600mm, (puistevill 400mm)
Aurutõkketile
Roovid 60x20mmmm
Kipsplaat (2x)13mm
Siseviimistlus

Katus (K-1)

Katuseplekk
Roovid 32mm, s325-375mm
Tuulutusroovid 20mm
Aluskattele
Sarikad 45x195mm, s600mm

MÄRKUSED:

Konstruksioonid täpsustatakse EK projektis
Joonised on koostatud vastavalt Tellija lähteülesannetele
Kõik tehnilised avad vastavalt tehnilisele projektile
Enne avatäidete tellimist mõõta üle reaalsed ehitusavad
Kõik mõõdud ja kõrgusmärgid kontrollida ehitusel
Kõik muudatused kooskõlastada eelnevalt Tellija ja projekteerija(te)ga
Vt. Seletuskiri