


1. korruse plaan
M 1:50

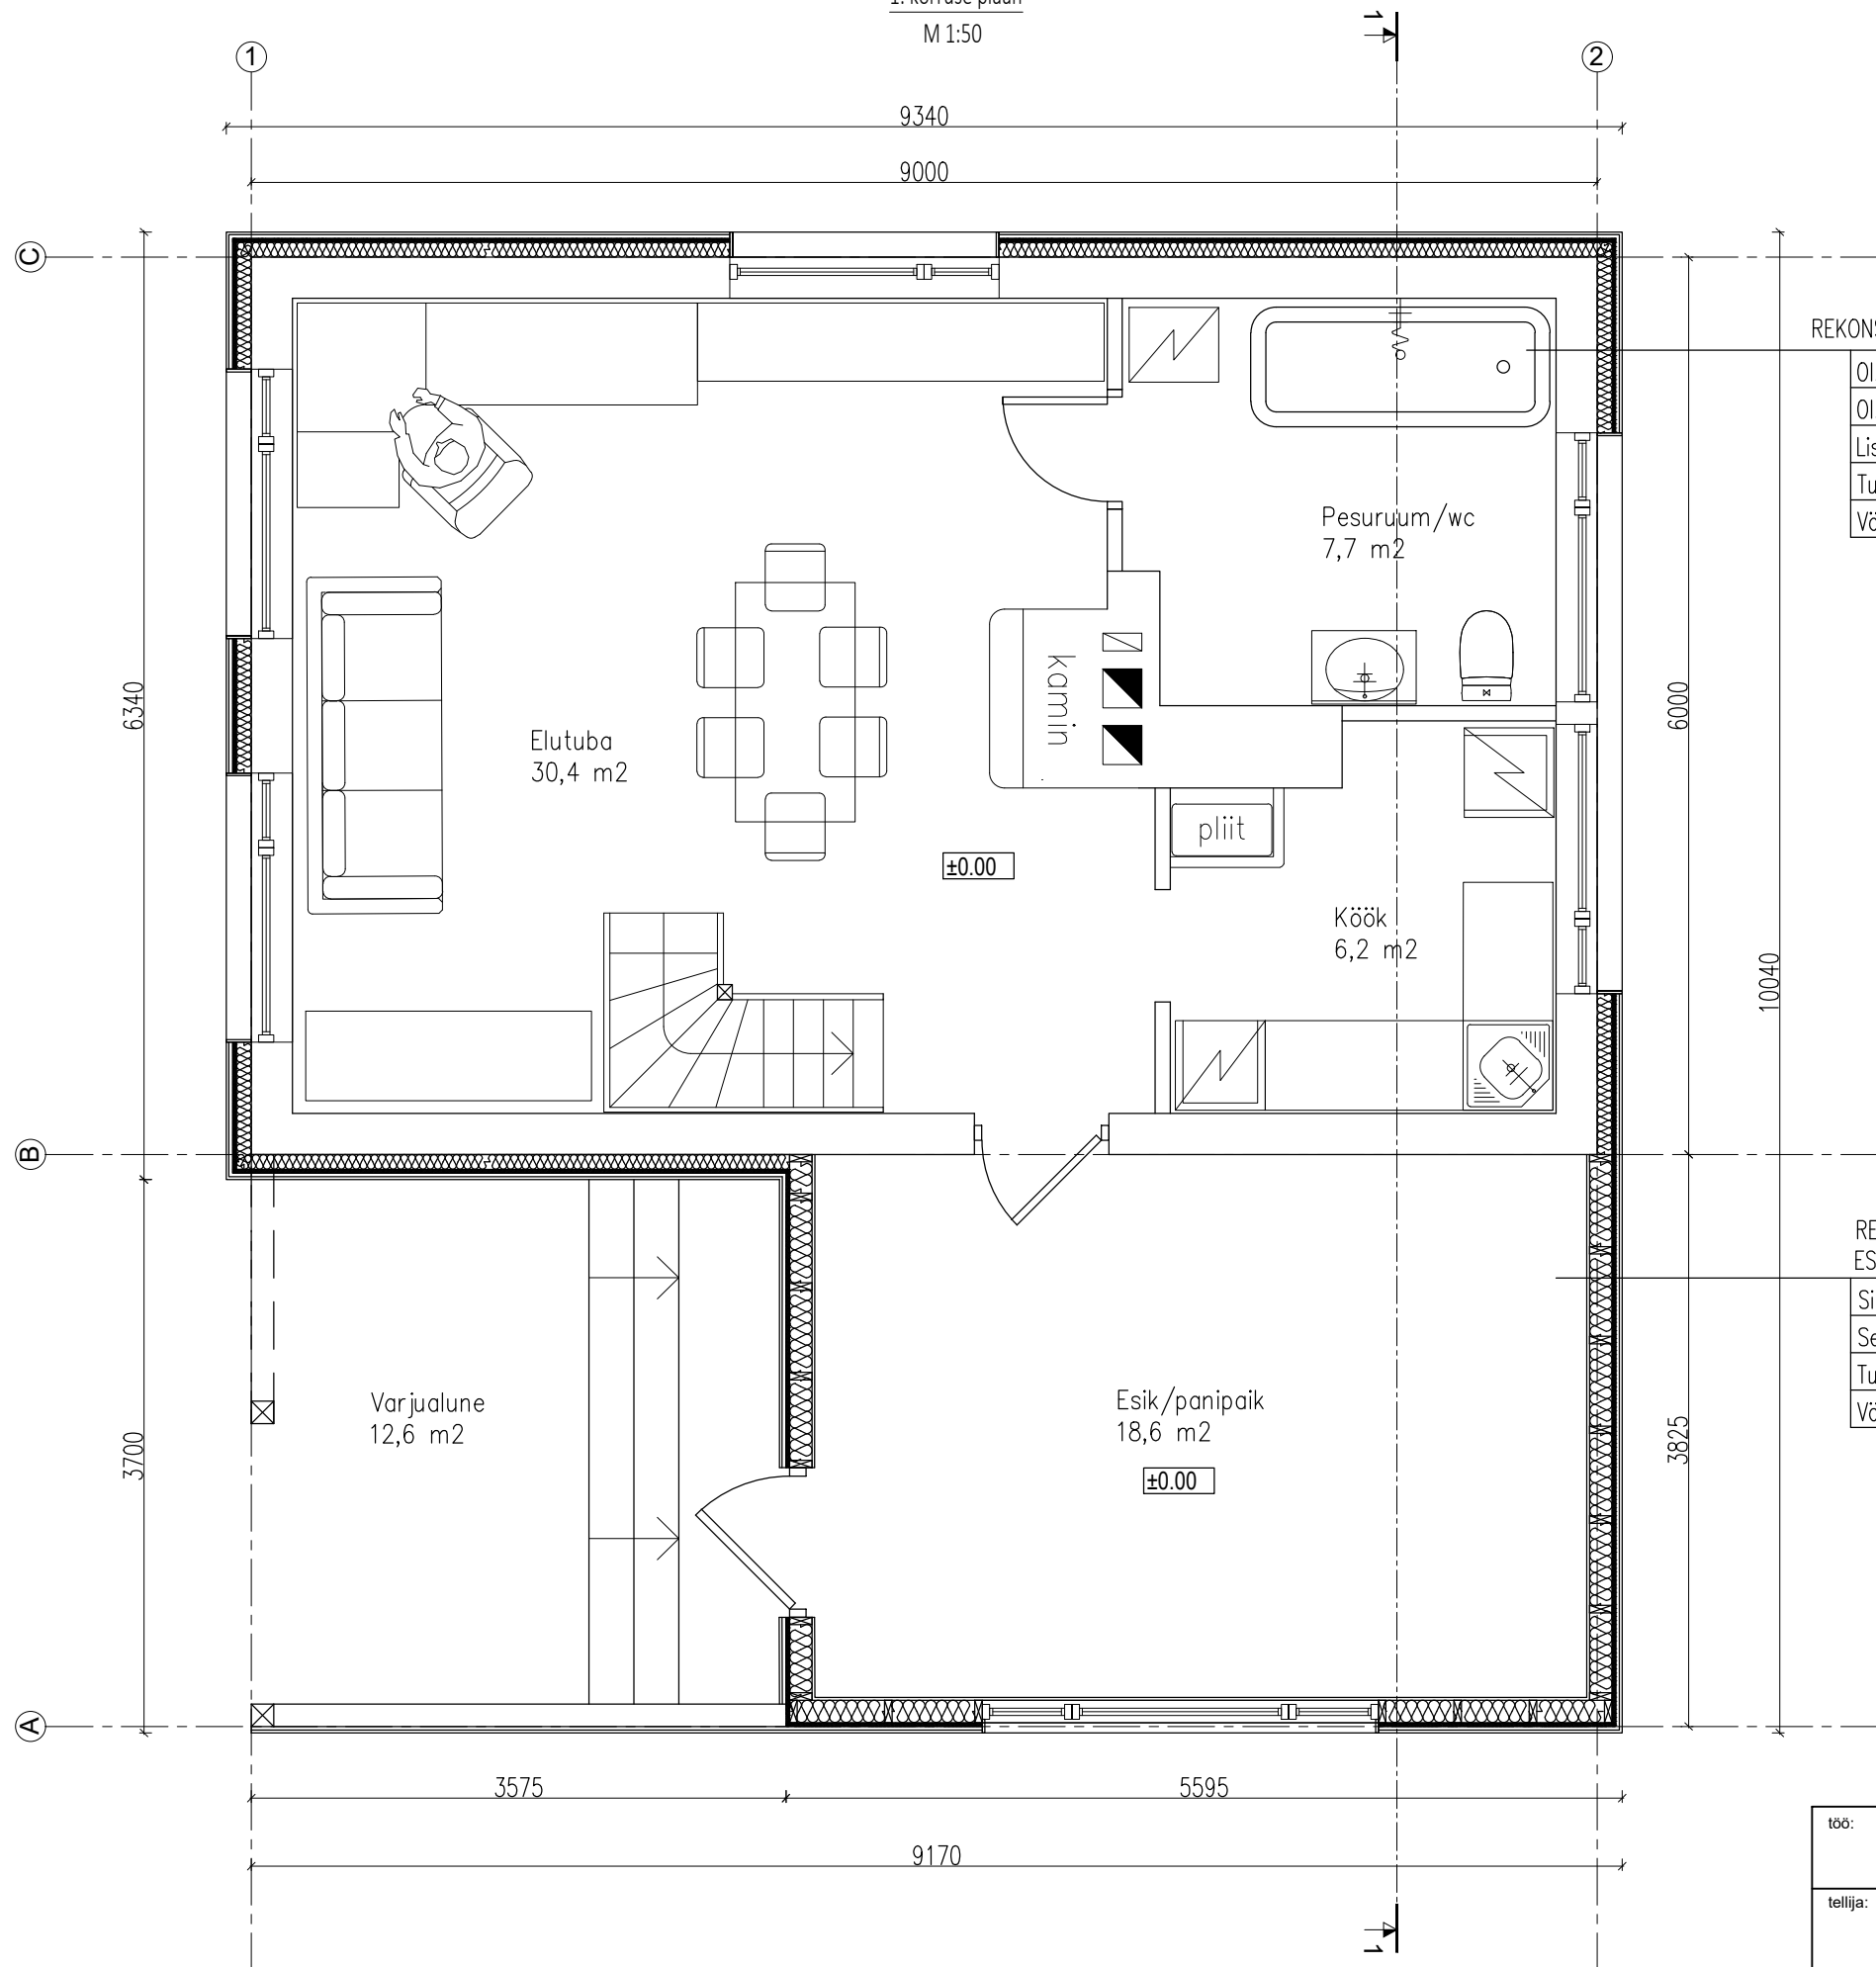

REKONSTRUEERITAV I K. VÄLISSEIN

- Ol.olev siseviimistlus
- Ol.olev kergplakksein
- Lisakarkass 100 mm, min.vill
- Tuuletõkkeplaat
- Välisvoodrilaud roovitusel

REKONSTRUEERITAV
ESIK/PANIPAIGA VÄLISSEIN

- Siseviimistlusplaat
- Seinakarkass 150 mm, min.vill
- Tuuletõkkeplaat
- Välisvoodrilaud roovitusel

töö:	Suvila rekonstrueerimine [redacted] Kasemetsa küla, Saku vald	joonise nr:	AR-02
tellij:	Mihhail [redacted]	kuupäev:	13.12.2020
joonis:	1. korruse plaan	mõõtkava:	1 : 50
projekteerija:	U. Tuulik	töö nr:	2003-02