


VAADE A  
M 1:50

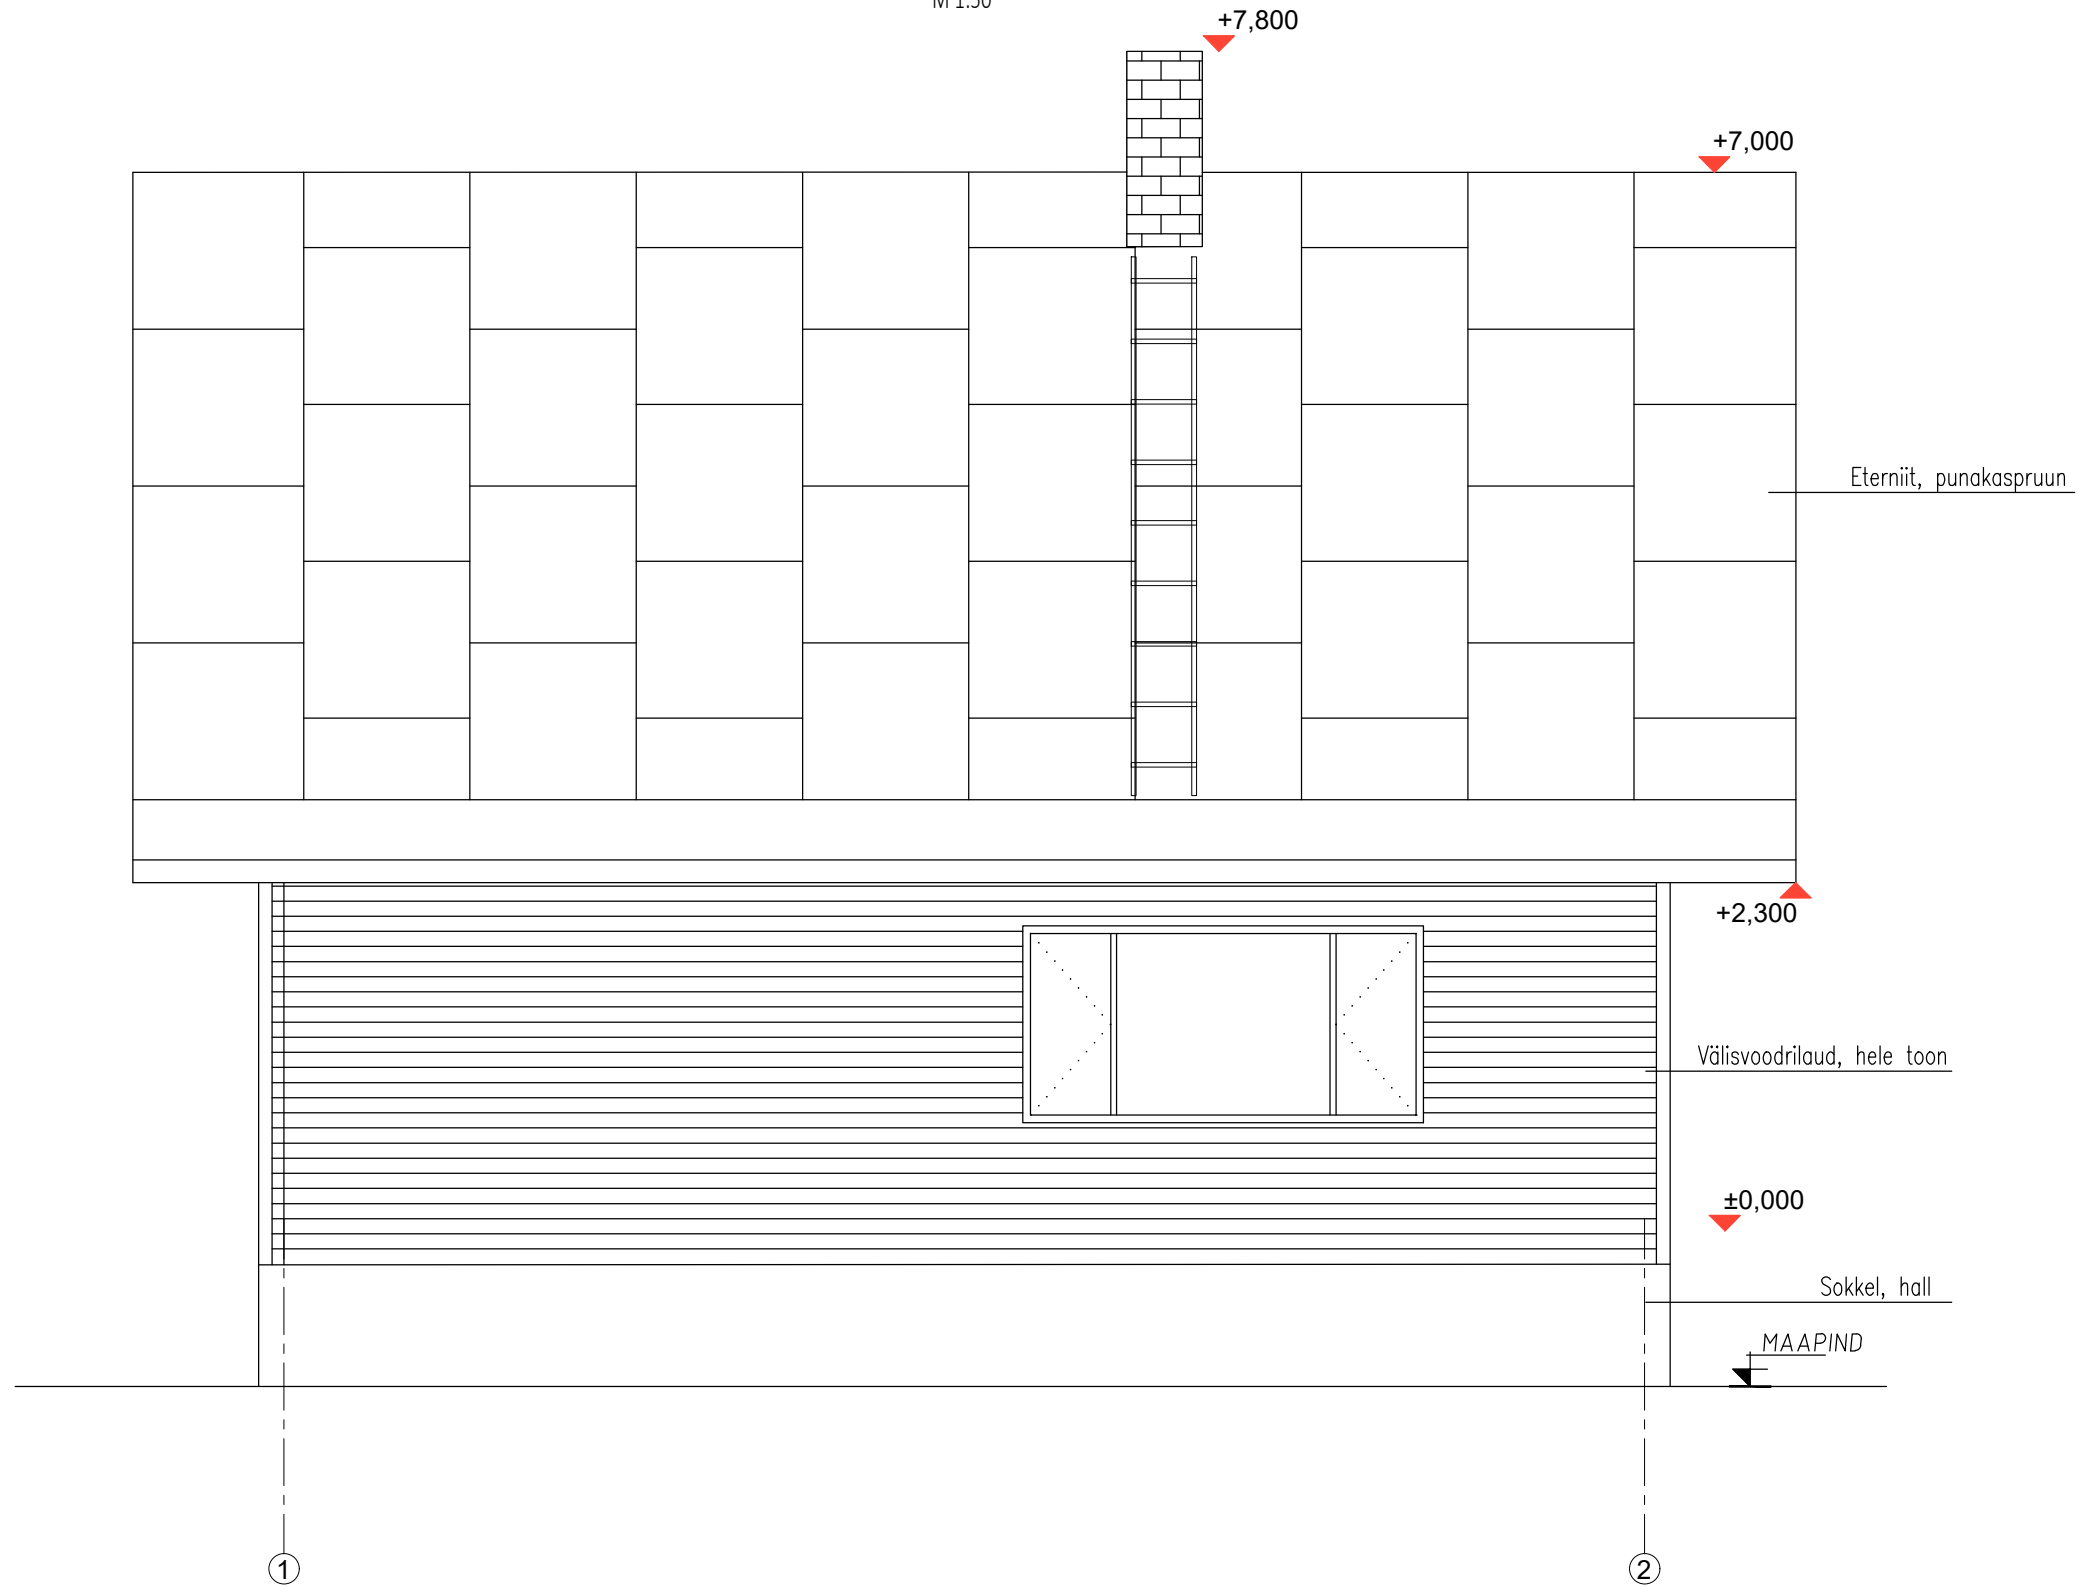

töö:	Suvila rekonstrueerimine [red box] Kasemetsa küla, Saku vald	joonise nr:	AR-05
tellija:	Mihhail [red box]	kuupäev:	13.12.2020
joonis:	Vaade A	mõõtkava:	1 : 50
projekteerija:	U. Tuulik	töö nr:	2003-02