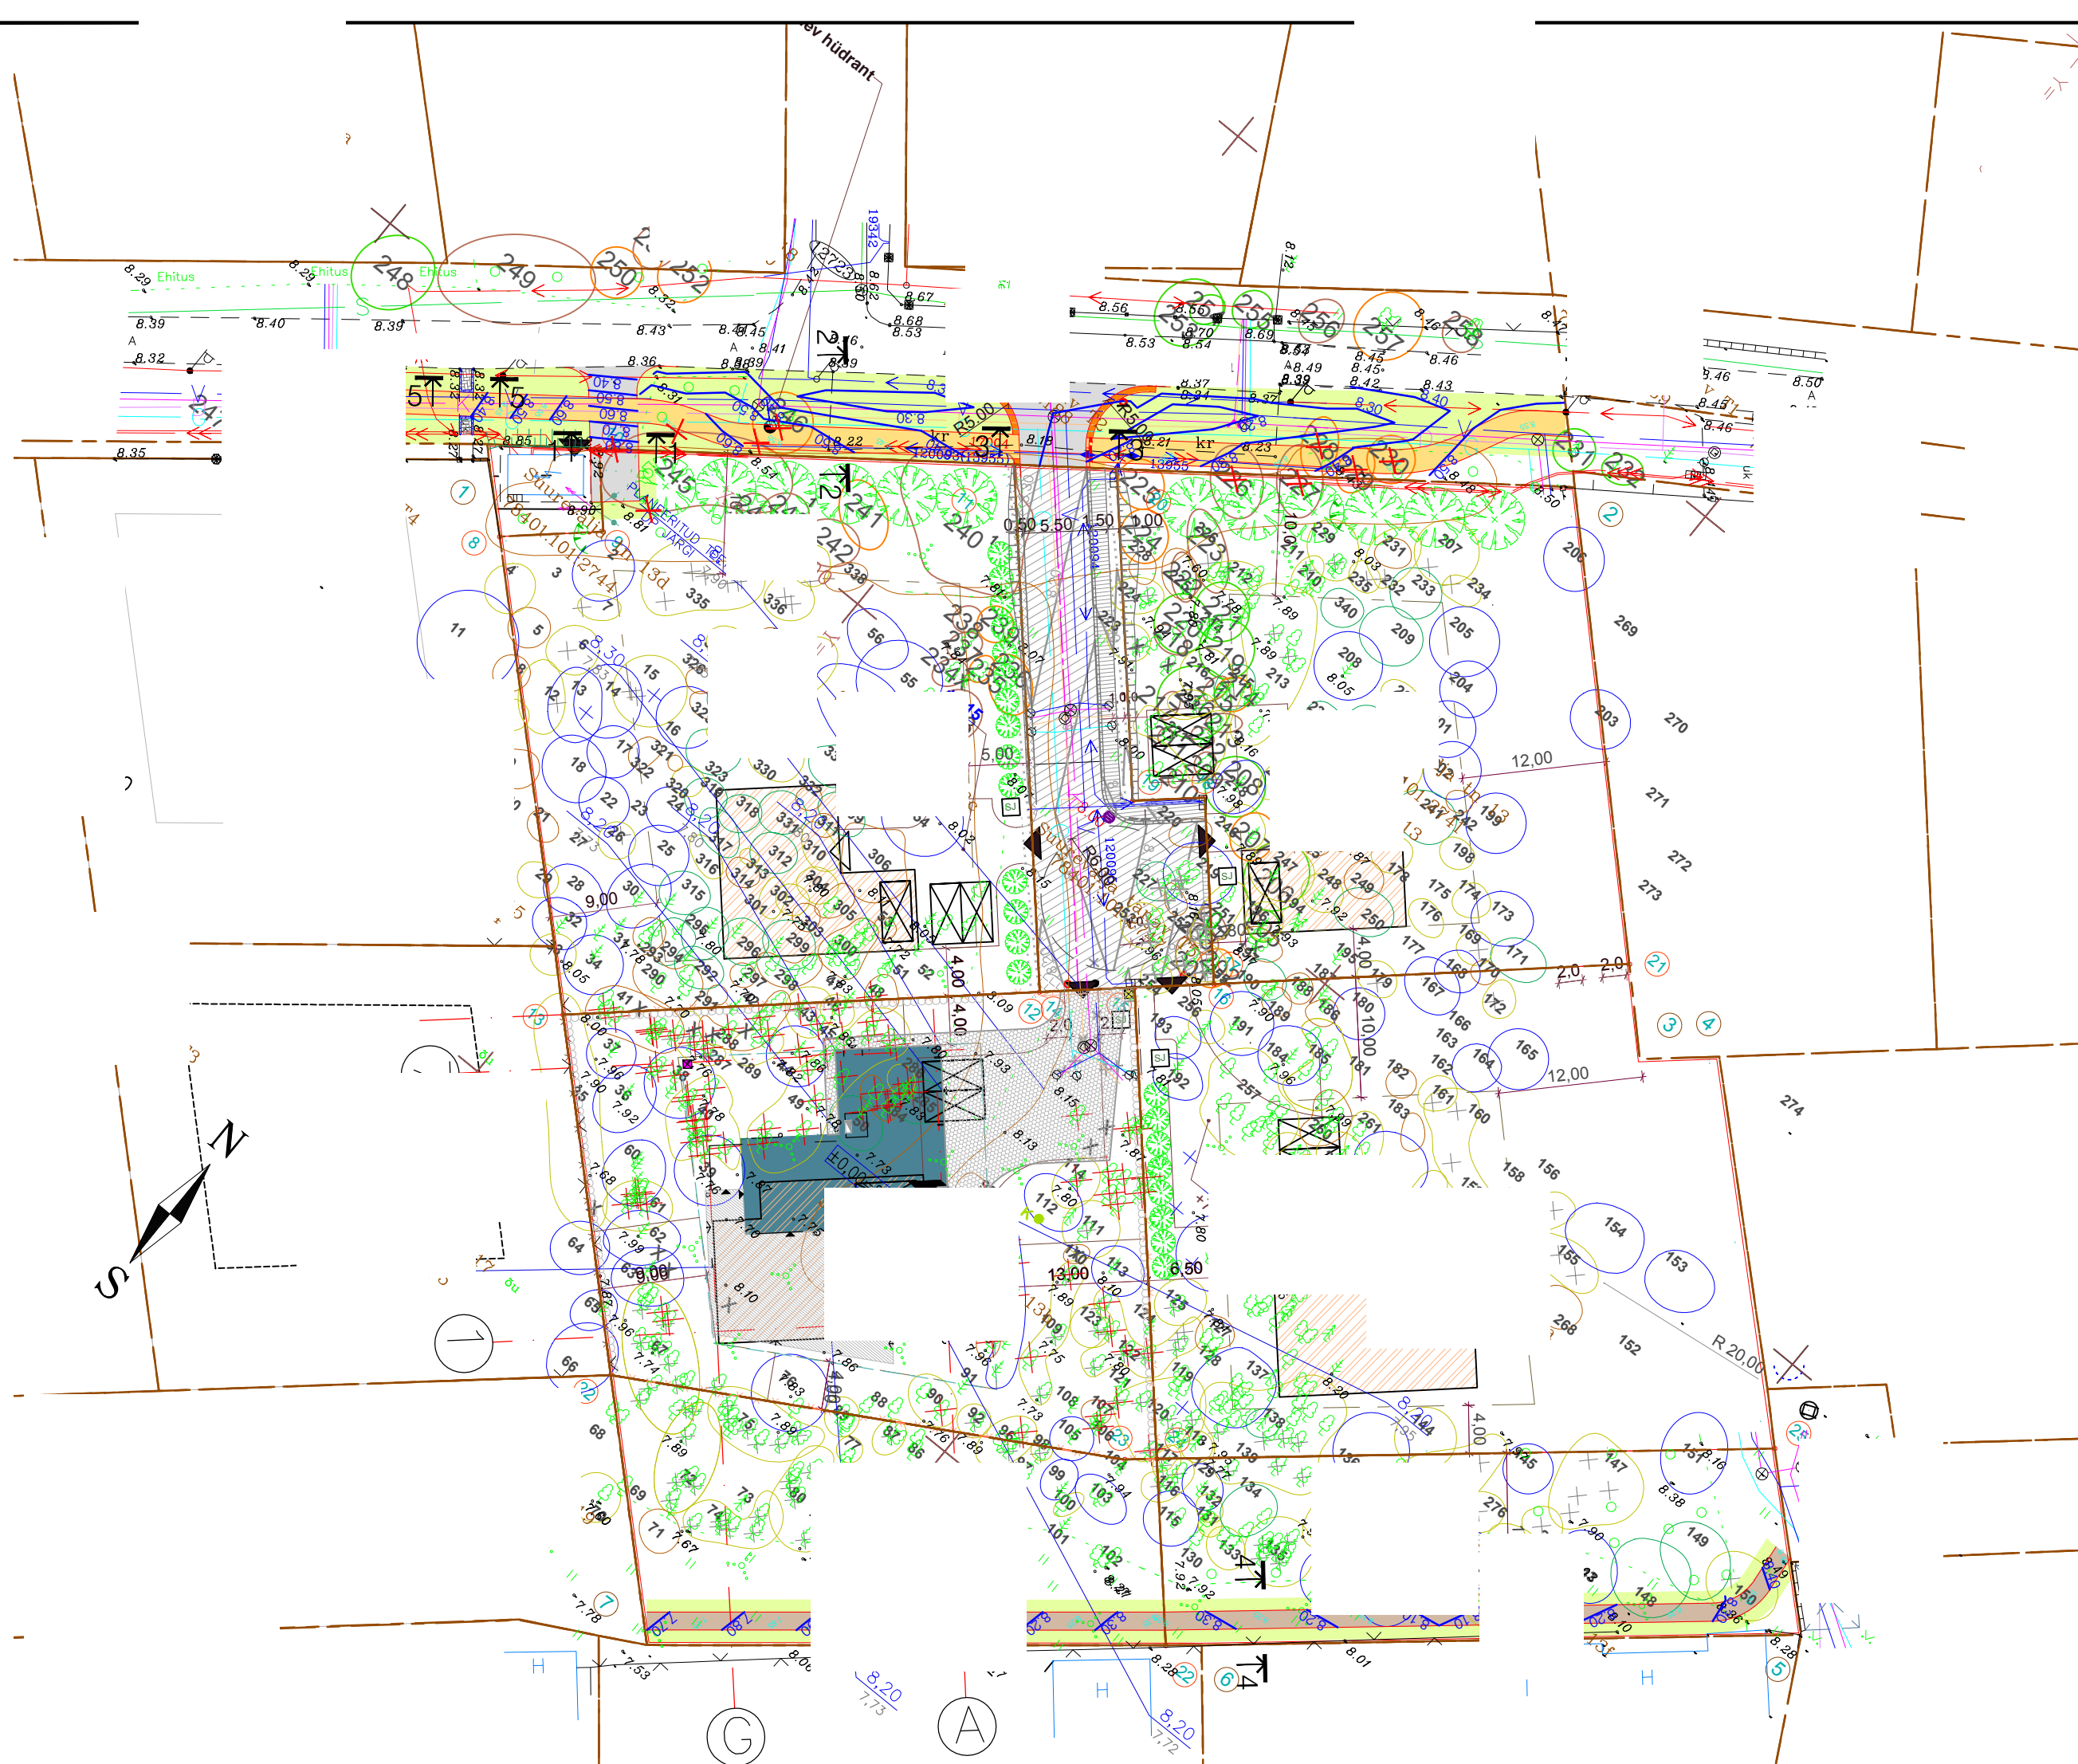


Tingmärgid

- Kinnistu piir
- Projekteeritud tee servajooned
- Projekteeritud sõidutee ab-katend
- Projekteeritud kõnnitee ab-katend
- Projekteeritud haljasalade murukate
- Projekteeritud killustikkatend
- Projekteeritud purustatud kruusast tugipeenar
- Projekteeritud betoonkivisillutise katend
- Projekteeritud kõnnitee äärekivi (8*20*L, h=0 cm)
- Projekteeritud sõidutee äärekivi (15*30*L, h=8 cm)
- Projekteeritud sõidutee äärekivi (15*30*L, h=0 cm)
- Projekteeritud liikvideeritavad objektid
- Projekteeritud horisontaal kõrgusarvuga
- Projekteeritud murunõlv keldega 1:2
- Projekteeritud liiklusmärgi post

Valge Projekt OÜ töö nr 124-2019 tingmärgid:

(ÜKSIKELAMU, SUUREVÄLJA TN. 13b. EHITUSLOA NR 2012271/11307)

- VAREM PROJ. ÜKSIKELAMU ±0,00=8.50
- DETAILPLANEERINGUGA MÄÄRATUD EHITUSALA PIIR
- OLEMASOLEV VÖRKPIIRE
- VAREM PROJ. PUITLATTIDEST PIIRDEAED, VÄRAV
- VAREM PROJ. VÖRKPIIRE
- VAREM PROJ. PUITERRASS
- VAREM PROJ. KIVISILLUTIS
- VAREM PROJ. JUURDEPÄÄS KINNISTULE
- VAREM PROJ. SISSEPÄÄS HOONESSE
- VAREM PROJ. PRÜGIKONTEINER
- VAREM PROJ. KOMPOSTIKONTEINER
- VAREM PROJ. KÕRGUSMÄRK
- OLEMASOLEV KÕRGUSMÄRK
- OLEMASOLEVAD, SÄILIVAD PUUD, PÕÖSAD
- OLEMASOLEVAD, LIKVIDEERITAVAD PUUD, PÕÖSAD
- LOODUSES PUU PUUDUB

Olev Abner 01. mai 2020 dendroloogia tingmärgid:

- I klassi puud ja põõsad
- II klassi puud ja põõsad
- III klassi puud ja põõsad
- IV klassi puud ja põõsad
- V klassi puud ja põõsad

T-Model OÜ töö nr 019049 tingmärgid:

(Suurevälja tn T5 teeprojekt. Ehitusluba nr 2012271/35698)

- Varem projekteeritud sõidutee äärekivi 150X300 (h=8 cm)
- Varem projekteeritud sõidutee äärekivi 150X300 (h=1 cm)
- Varem projekteeritud tee servajooned
- Varem projekteeritud restkaev
- Varem projekteeritud murunõlvad (1:1,5)
- Varem projekteeritud sõidutee ab-katend 'Tüüp 1'
- Varem projekteeritud kõnnitee ab-katend
- Varem projekteeritud killustikkatend
- Varem projekteeritud haljasalade murukate
- Varem projekteeritud liikvideeritavad objektid
- Varem projekteeritud horisontaal

Muudatused:	Kuupäev	Muudatuste kirjeldus
M1		
Geoalus:		
Koostas Throne OÜ; töö nrG18112 ; mõõdistatud19.09.2018 a ja Geodeesia24 OÜ töö nr. 3611-20 , mõõdistatud 02.2020 a.		
Koordinaadid L-EST 97 süsteemis		
Kõrgused EH2000 süsteemis		