




Lõige 1-1Teenindustee ristlõige

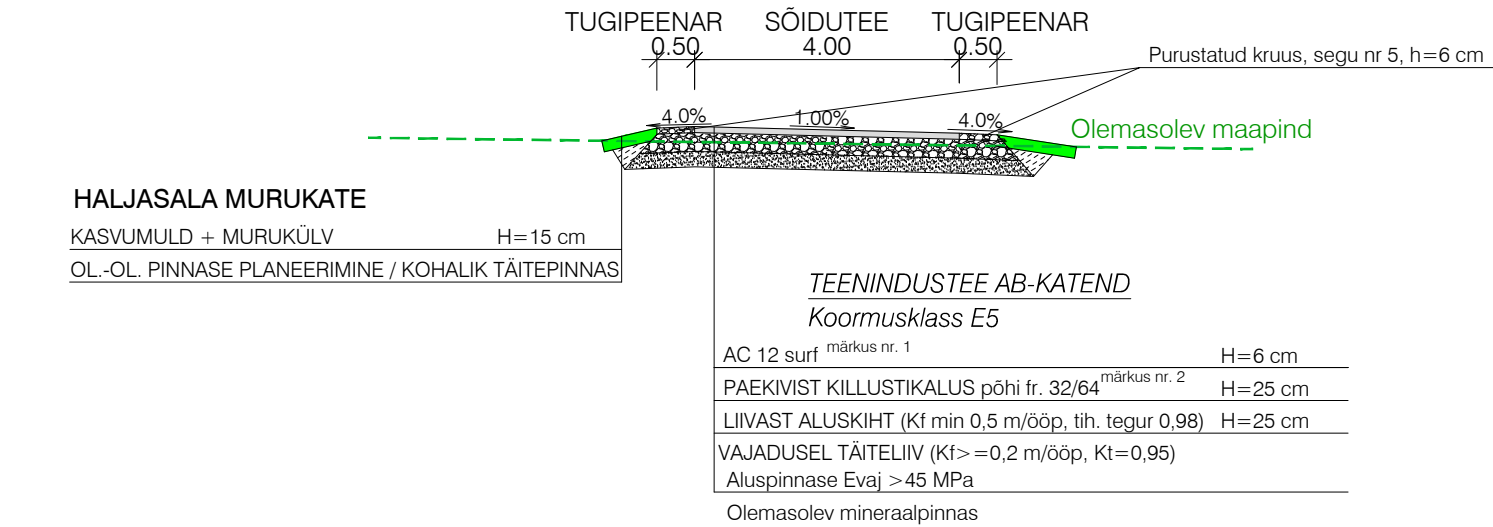


Lõige 2-2 Kõnnitee ristlõige

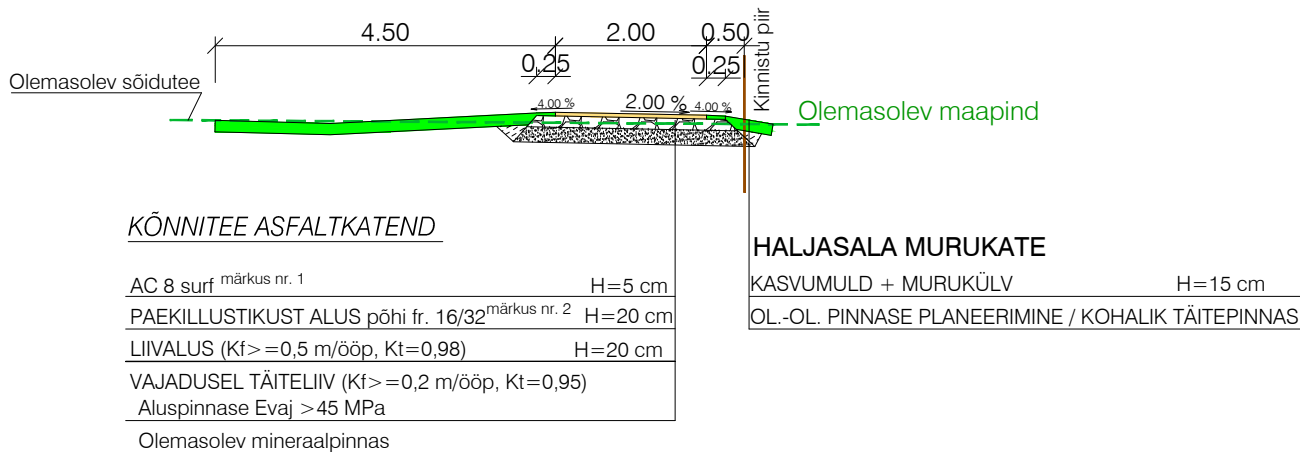


Lõige 3-3 Sõidutee ristlõige

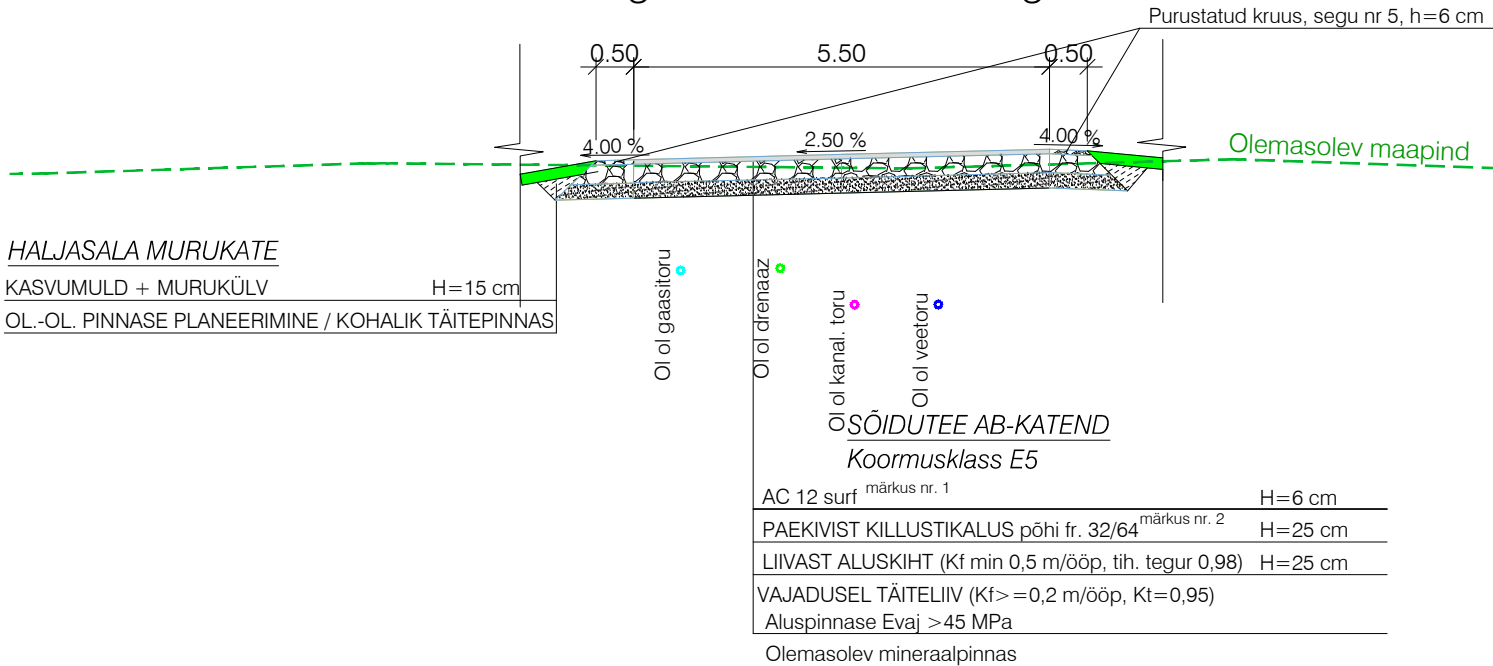

Lõige 4-4 Metsatee ristlõige

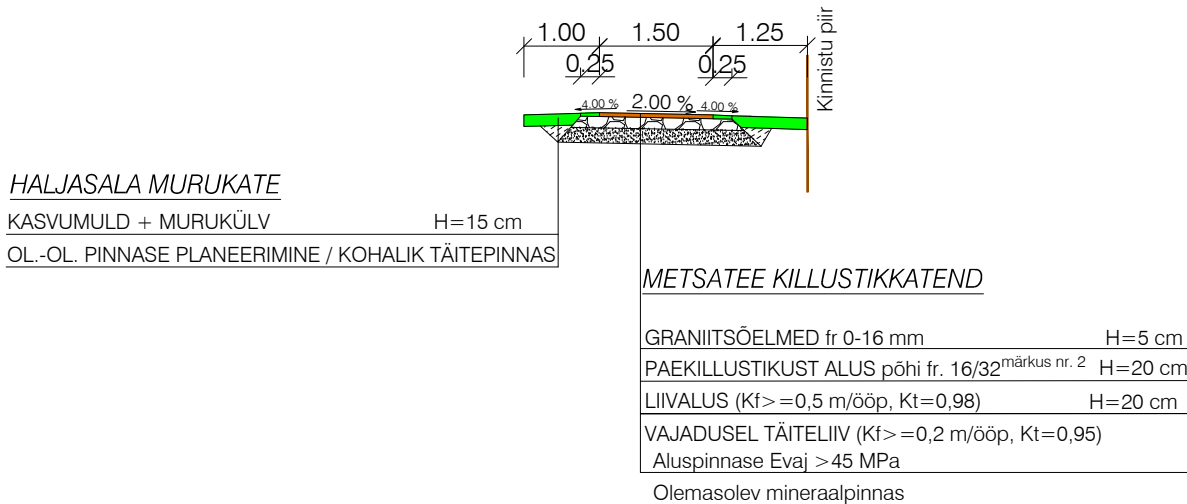

Lõige 5-5 Betoonkivisillutis kõnnitee

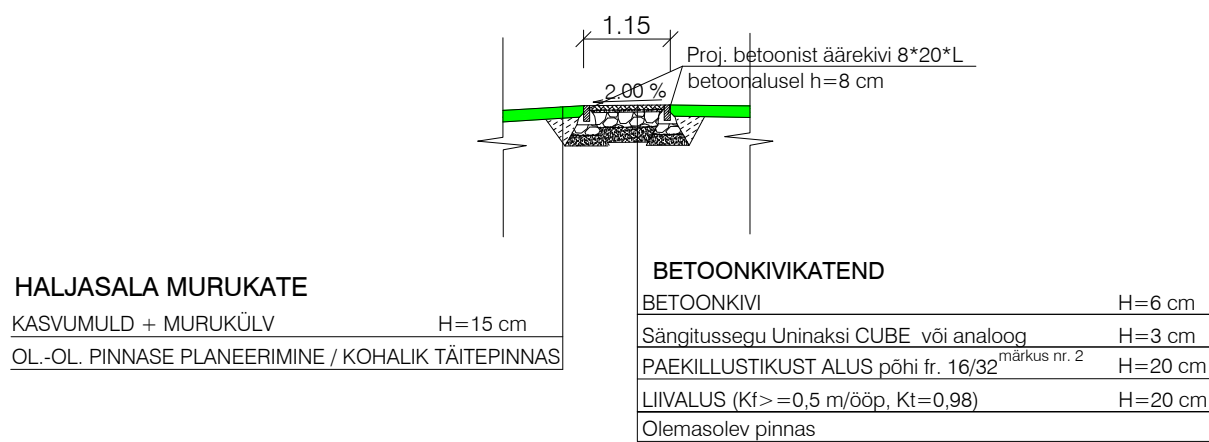

MÄRKUSED:

- Asfaldist katendikihid rajada vastavalt Tee ehitamise kvaliteed nõuded (vastu võetud 03.08.2015 nr 101). Asfaltsegude täitematerjali miinimum kvaliteedinõuded vastavalt Tallinna Linnavalitsuse 18. septembri 2019 määruse nr 27, tabel nr 8. Sideaine sisalduse puhul järgida EVS 901-3 segulehtedel toodud nõudeid.
 - AC 8 surf GC90/15, C50/30, LA30, An19, F4, FI25, FNaCl4, f4 (45 % tardkivimist)
 - AC 12 surf (E5)GC90/15, C100/0, An14, LA30, FNaCl4 (tardkivimist),f2 , Abra40, WTSair,0,30
- Teede killustikalused rajada fraktsioneeritud killustikust kiilumismeetodil vastavalt Tee ehitamise kvaliteed nõuded (vastu võetud 03.08.2015 nr 101). Kivimaterjali kandevõime määratakse staatilise plaatkoormuskatsega vastavalt normatiivsele juhendile DIN 18134:2001-09. Killustikaluste täitematerjali miinimum kvaliteedinõuded vastavalt Tallinna Linnavalitsuse 18. septembri 2019 määruse nr 27, tabel nr 6:
 - Koormusklass E5 sõidutee alus [fr 32/63, kiilekillustiku fr 8/16 või 12/16 mm kulu 25 kg/m2 või 16/32 mm kulu kuni 35 kg/m2 ja fraktsiooni 8/12 või 4/16 või 8/16mm kulu 15 kg/ m2;] - GC80/20, C50/10, LA35, F4, FI35, f4; aluse elastsusmoodul Ev2>= 120 MPa
 - kõnnitee alus (E5) [fr 16/32], kiilekillustiku fr 8/12 või 4/16 või 8/16mm kulu 25 kg/ m2] - GC80/20, C50/10, LA35, F4, FI35, f4; aluse elastsusmoodul Ev2>=120 MPa
- Sõidutee purustatud kruusast tugipeenra kate vastavalt Tee ehitamise kvaliteed nõuded (vastu võetud 03.08.2015 nr 101), Lisa10, [segu nr 5, fr 0/16 mm või segu nr 6 fr 0/31,5 mm] - GC80/20, C50/10, LA35, F4, FI35, f4; katte elastsusmoodul Emin=140 MPa.
- Haljastatav maapind tuleb eelnevalt planeerida, vajadusel täita ehitusobjektilt saadava pinnasega, katta kasvumulla kihiga (h=15 cm) ning külvata muruseeme. Kasvumuld peab olema mineraalmuld (pH 6,5...7,0) huumuse sisaldusega min 3%, muld ei tohi sisaldada taimedele kahjulikke jäätmel, kive, killustikku jms. Muld tihnedada nii, et ei tekiks vajumisi ega veelohkusi, ei tohi kasutada külmunud pinnast. Olemasoleva ja rajatava haljasala piir ühtlustada ja tasandada niitmiskõlblikuks.
- Betoonist äärekivid - kasutada sõiduteede ääres kasutamiseks toodetud äärekive (graniitkillustiku baasil), külma- kindluse klass vähemalt Klass3. Toodang peab olema vastupidav teede talihoides kasutatavatele kemikaalidele. Paigaldusbetooni tugevusklass C15/20, märgbetoon. Äärekivi paigaldamisel tuleb algus ja lõpp viia kõrguslikult kokku olemasoleva äärekiviga.
- Betoonist sillutiskivid - kasutada sillutiskive paksusega 6 cm, paindetugevus vähemalt 5 Mpa, külmakindluse klass vähemalt F200. Sobivuse korral kasutada olemasolevaid kive. Olemasolevate kivide kasutamisel kivid eelnevalt puhastada.