
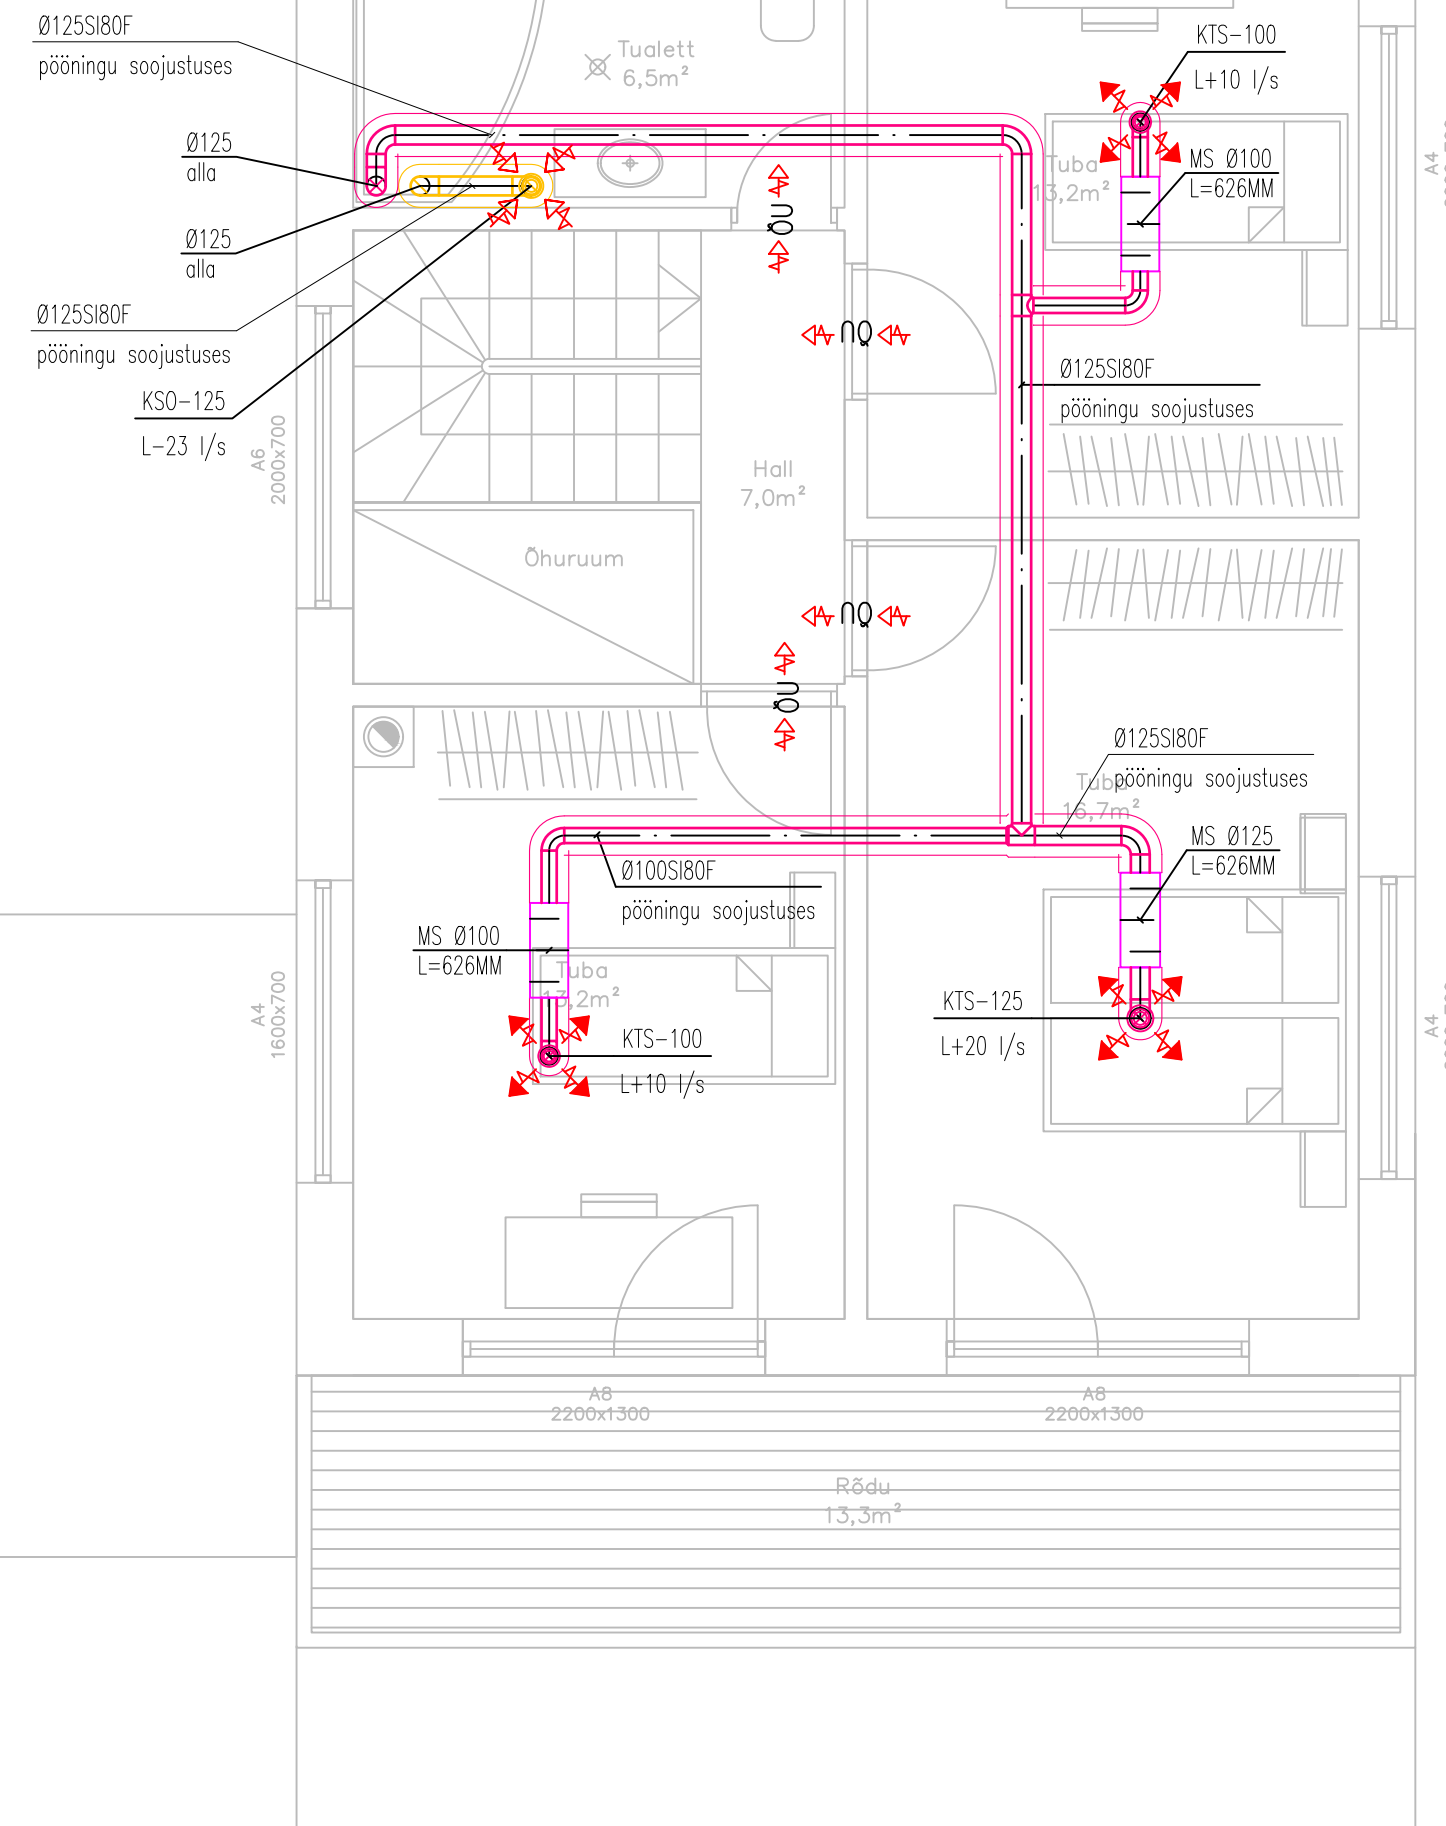
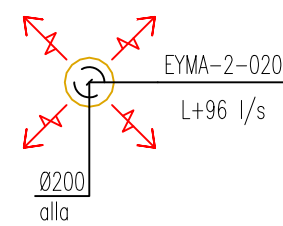
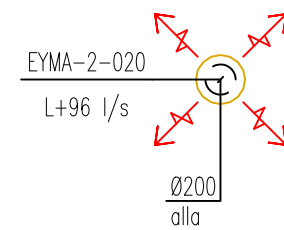


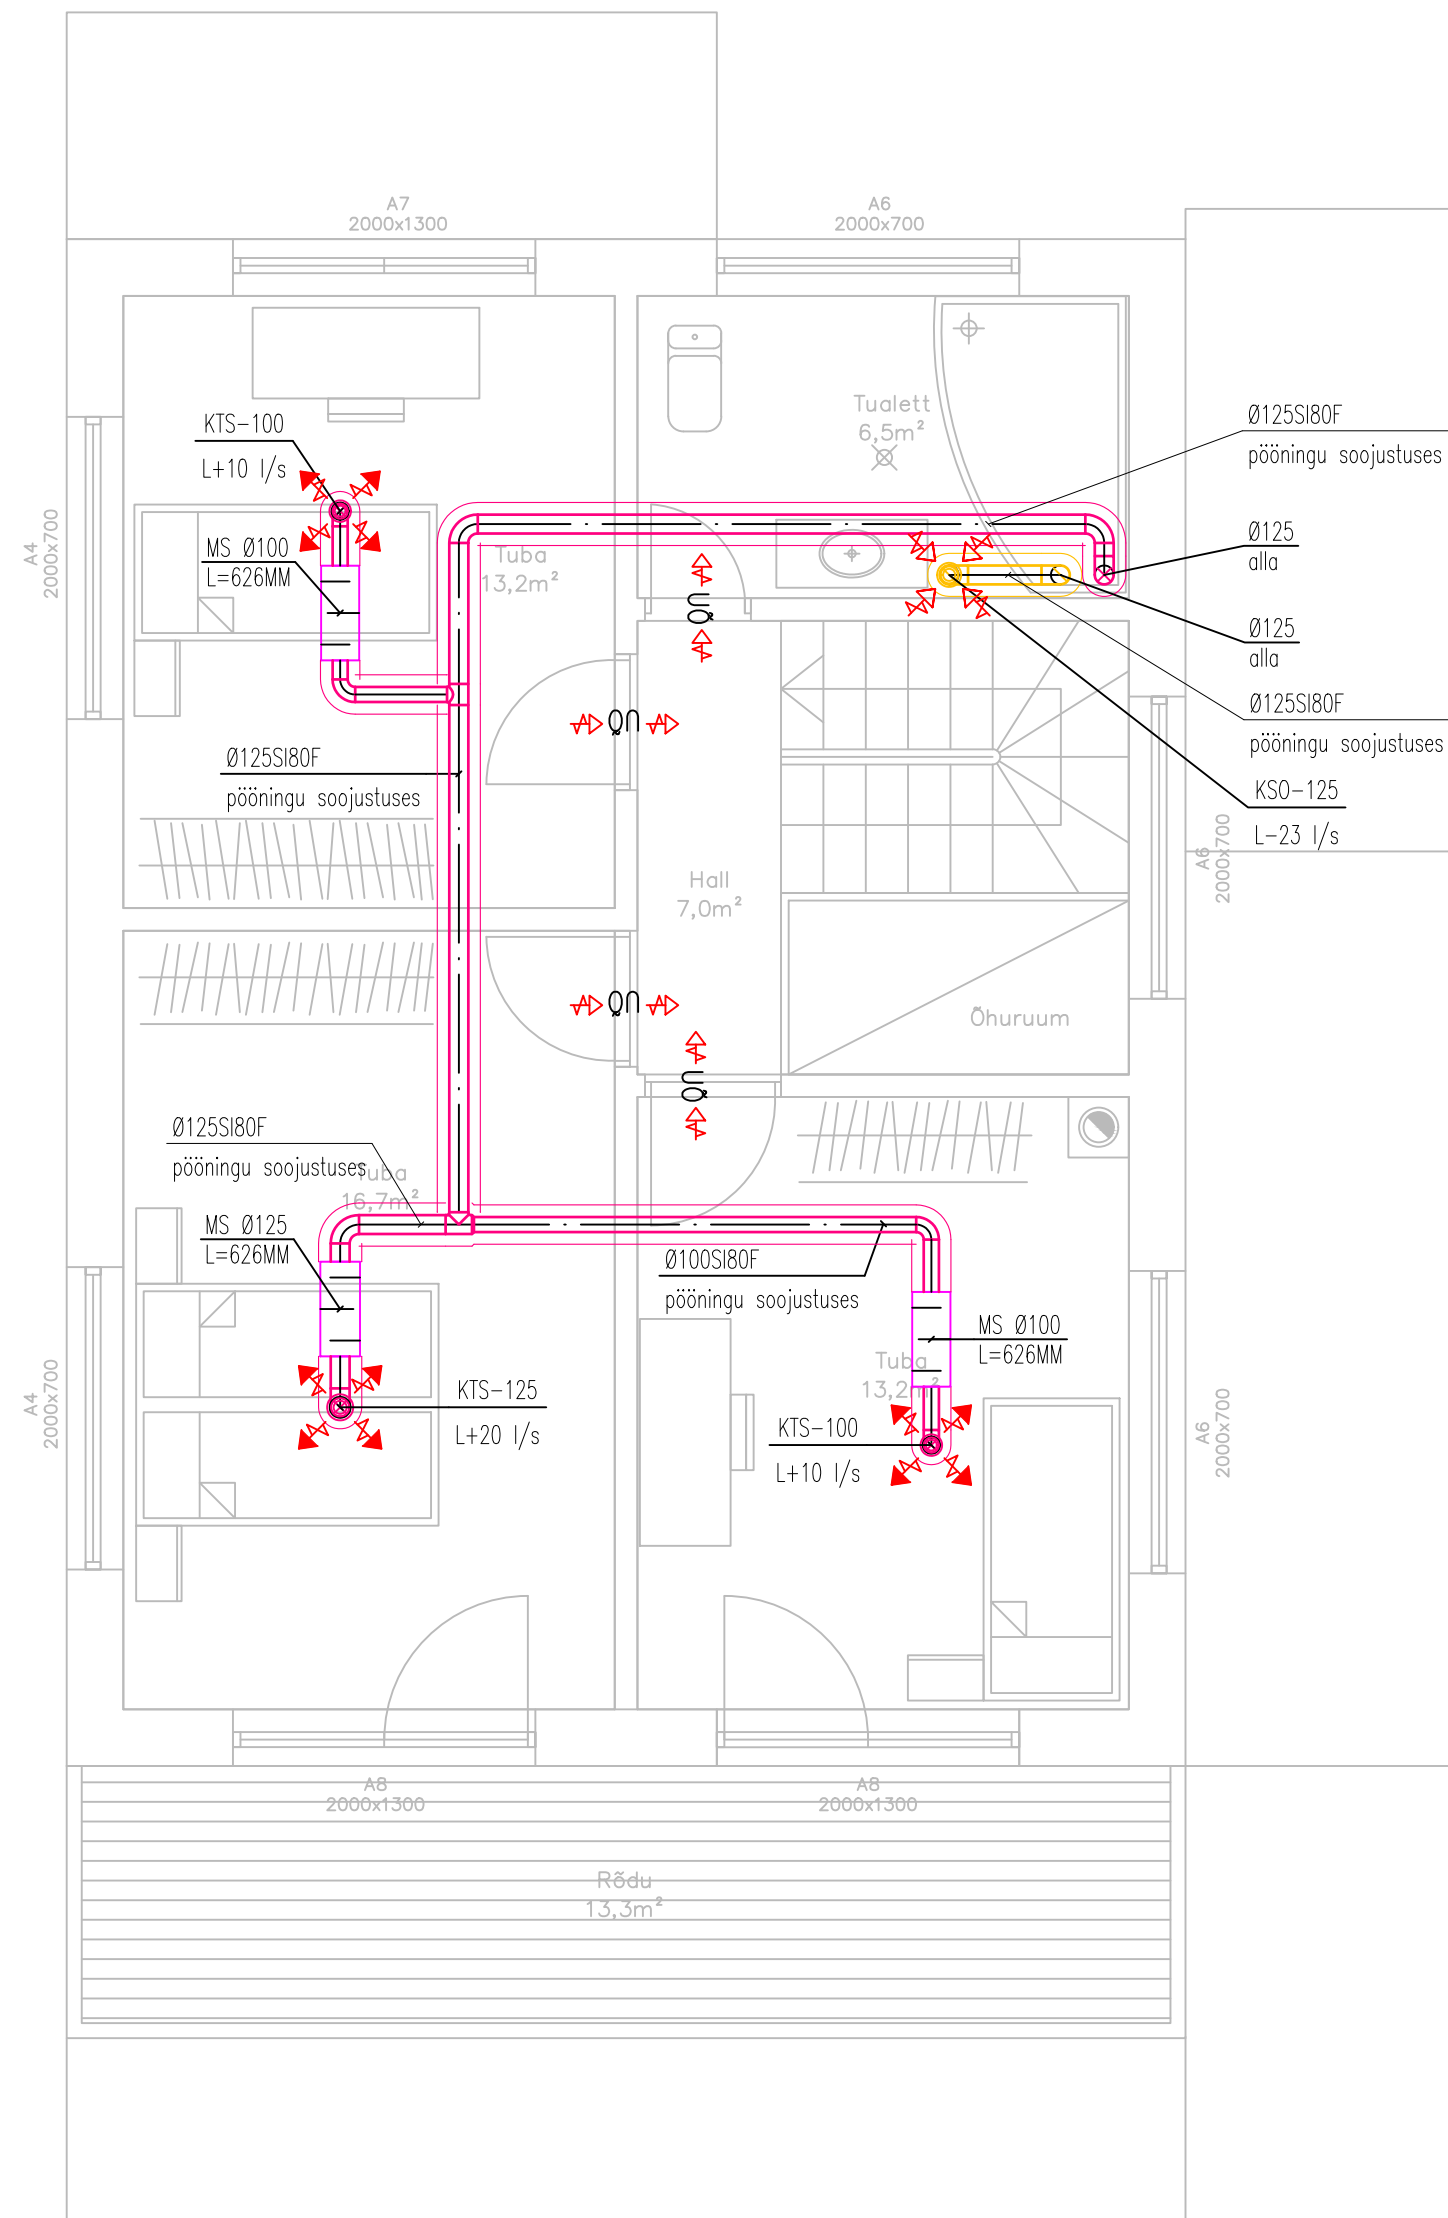

VENTILATSIOONISÜSTEEMI TINGMÄRGID

	Sisepuhkeelement
	Sisepuhkeplafoon
	Väijatõmbeplafoon
	Ventilatsioonikanal / isoleeritud
	Ventilatsioonikanal lõikes
	Siirdeõhurest
	Reguleerklapp, RK
	SI100F Isolatsiooni paksus + fooliumkate
	Mürasummuti, MS

VENTILATSIOONI MÄRKUSED:

1. Õhutorustik monteerida ümarast spiraalvaltsplekist torust lae alla, kui ei ole märgistatud teisiti.
2. Ventilatsioonisüsteemi õhukanalid isoleerida vastavalt joonisele.
3. Ruumide vahel õhu liikumiseks jätta ära uksealused õhupilud ("uõ" märgistatud ukSED) või paigaldada siirdeõhu elemendid.
4. Ventilatsiooni õhuhulgad reguleerida reguleerklappide ja lõppelementidega.
5. Ventilatsioonisüsteemi õhuvooluhulkade maksimaalne seadistusviga võib olla kuni ±15%, kogu süsteemil ±10%.
6. Kõik projektis kasutatud seadmed ja materjalid on toodud näidetena. Käesoleva projekti seadmed ja materjalid on võimalik asendada samaväärsete või paremate omadustega toodetega.
7. Ehitus-montaažitööde tegemisel järgida kehtivaid norme ja valmistajatehase juhiseid ning arvestada teiste eriosadega.