


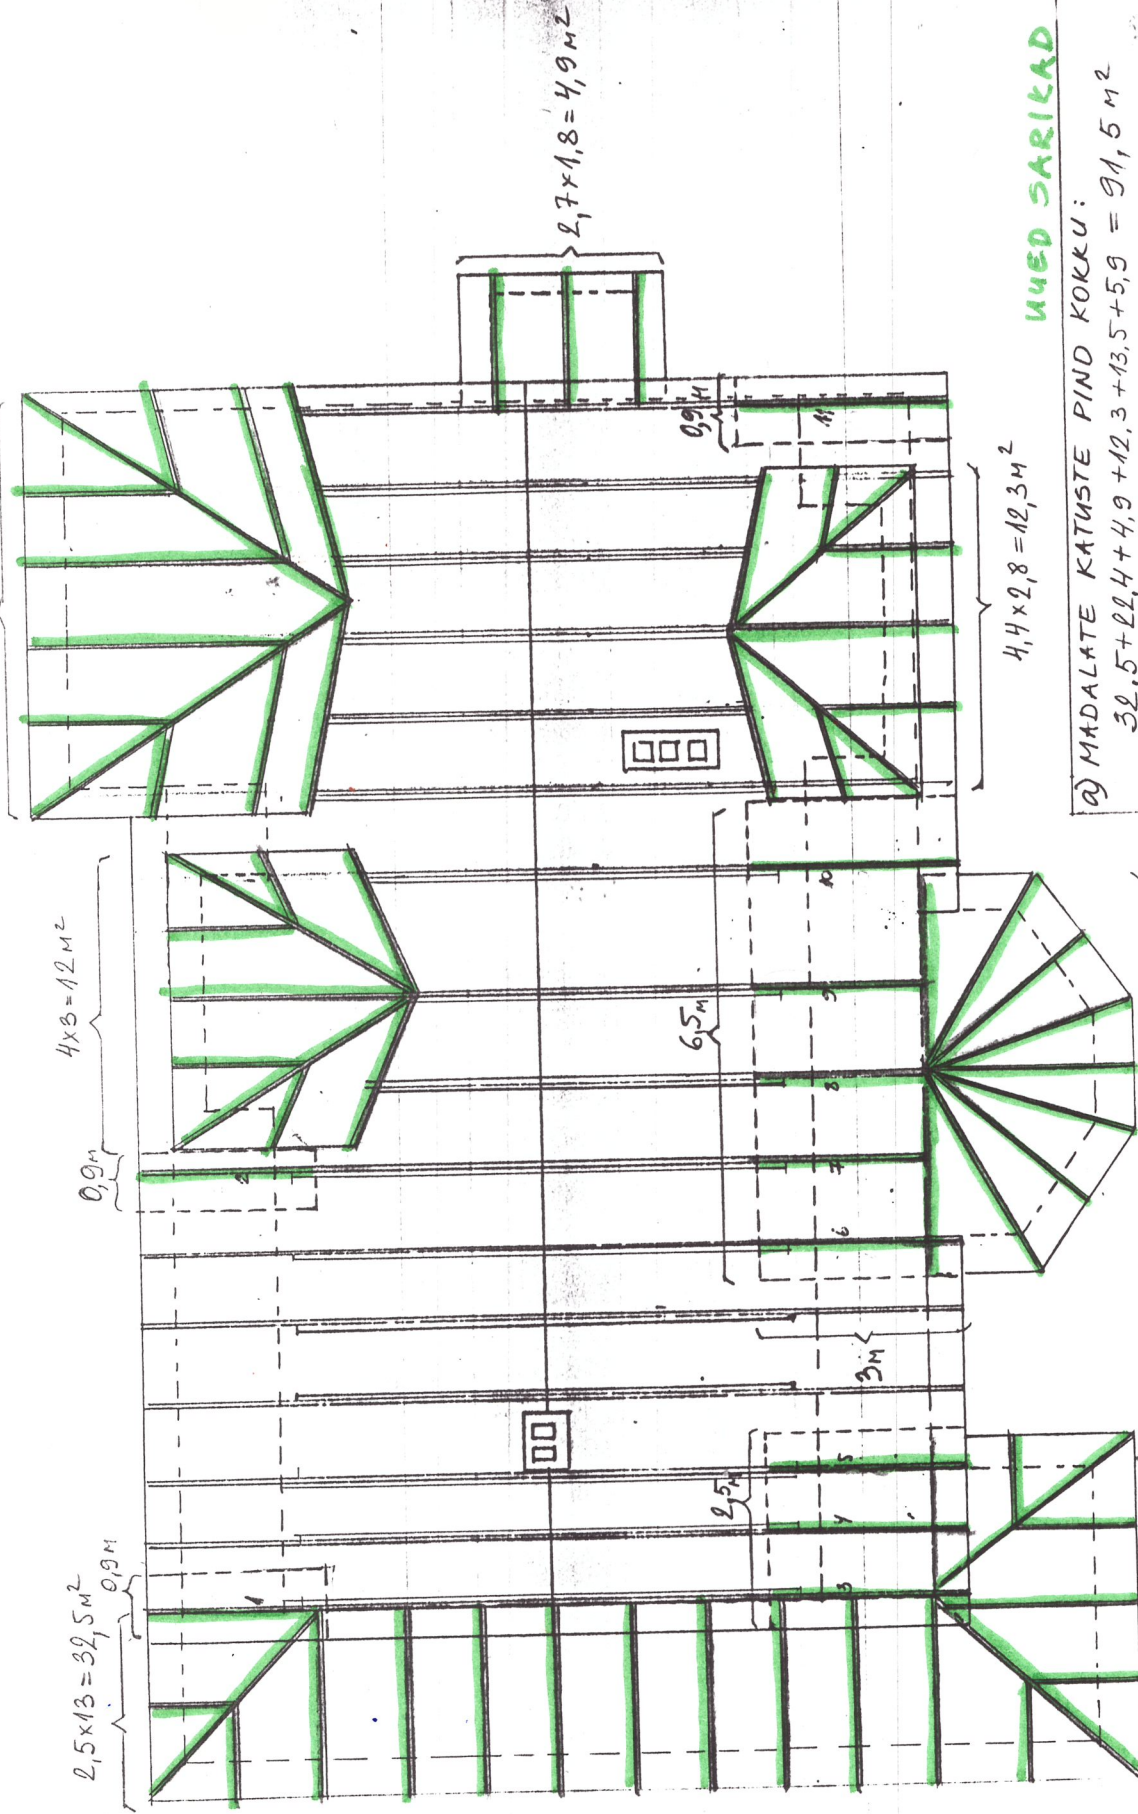

WUOD SARIKAD

a) MADALATE KATUSTE PIND KOKKU:


$$32,5 + 22,4 + 4,9 + 12,3 + 13,5 + 5,9 = 91,5 \text{ m}^2$$

b) SARIKATE OTSAD : 11TK - 3 MEEETRISED

$$(2,5 + 6,5 + 0,9 + 0,9) \times 3 = 11,7 \times 3 = 35,1 \text{ m}^2$$

$$\text{KOKKU a) + b) = 126,6 \text{ m}^2$$

SARIKATE PLaan M 1:100

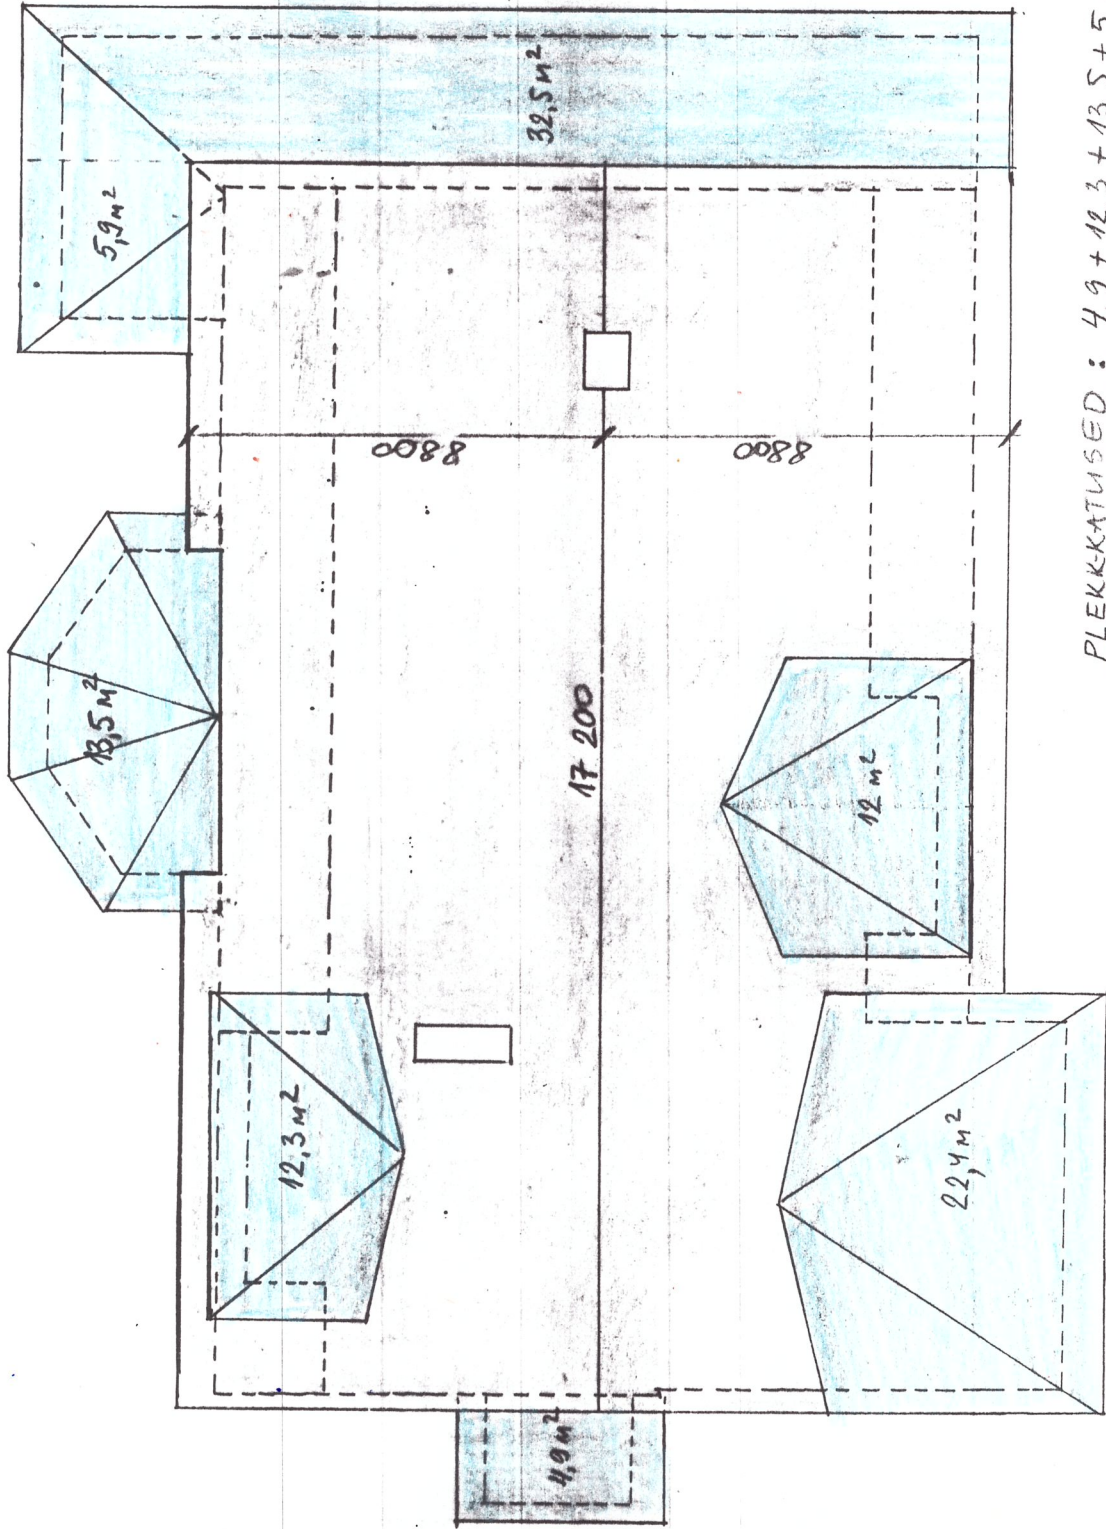

$$\text{PLEKKKATUSED} : 4,9 + 12,3 + 13,5 + 5,9 + 32,5 + 22,4 + 12 =$$

$$= 103,5 \text{ m}^2$$

$$\text{ETERMITKATUS} : 288 \text{ m}^2$$