


II korruse plaan

1:100

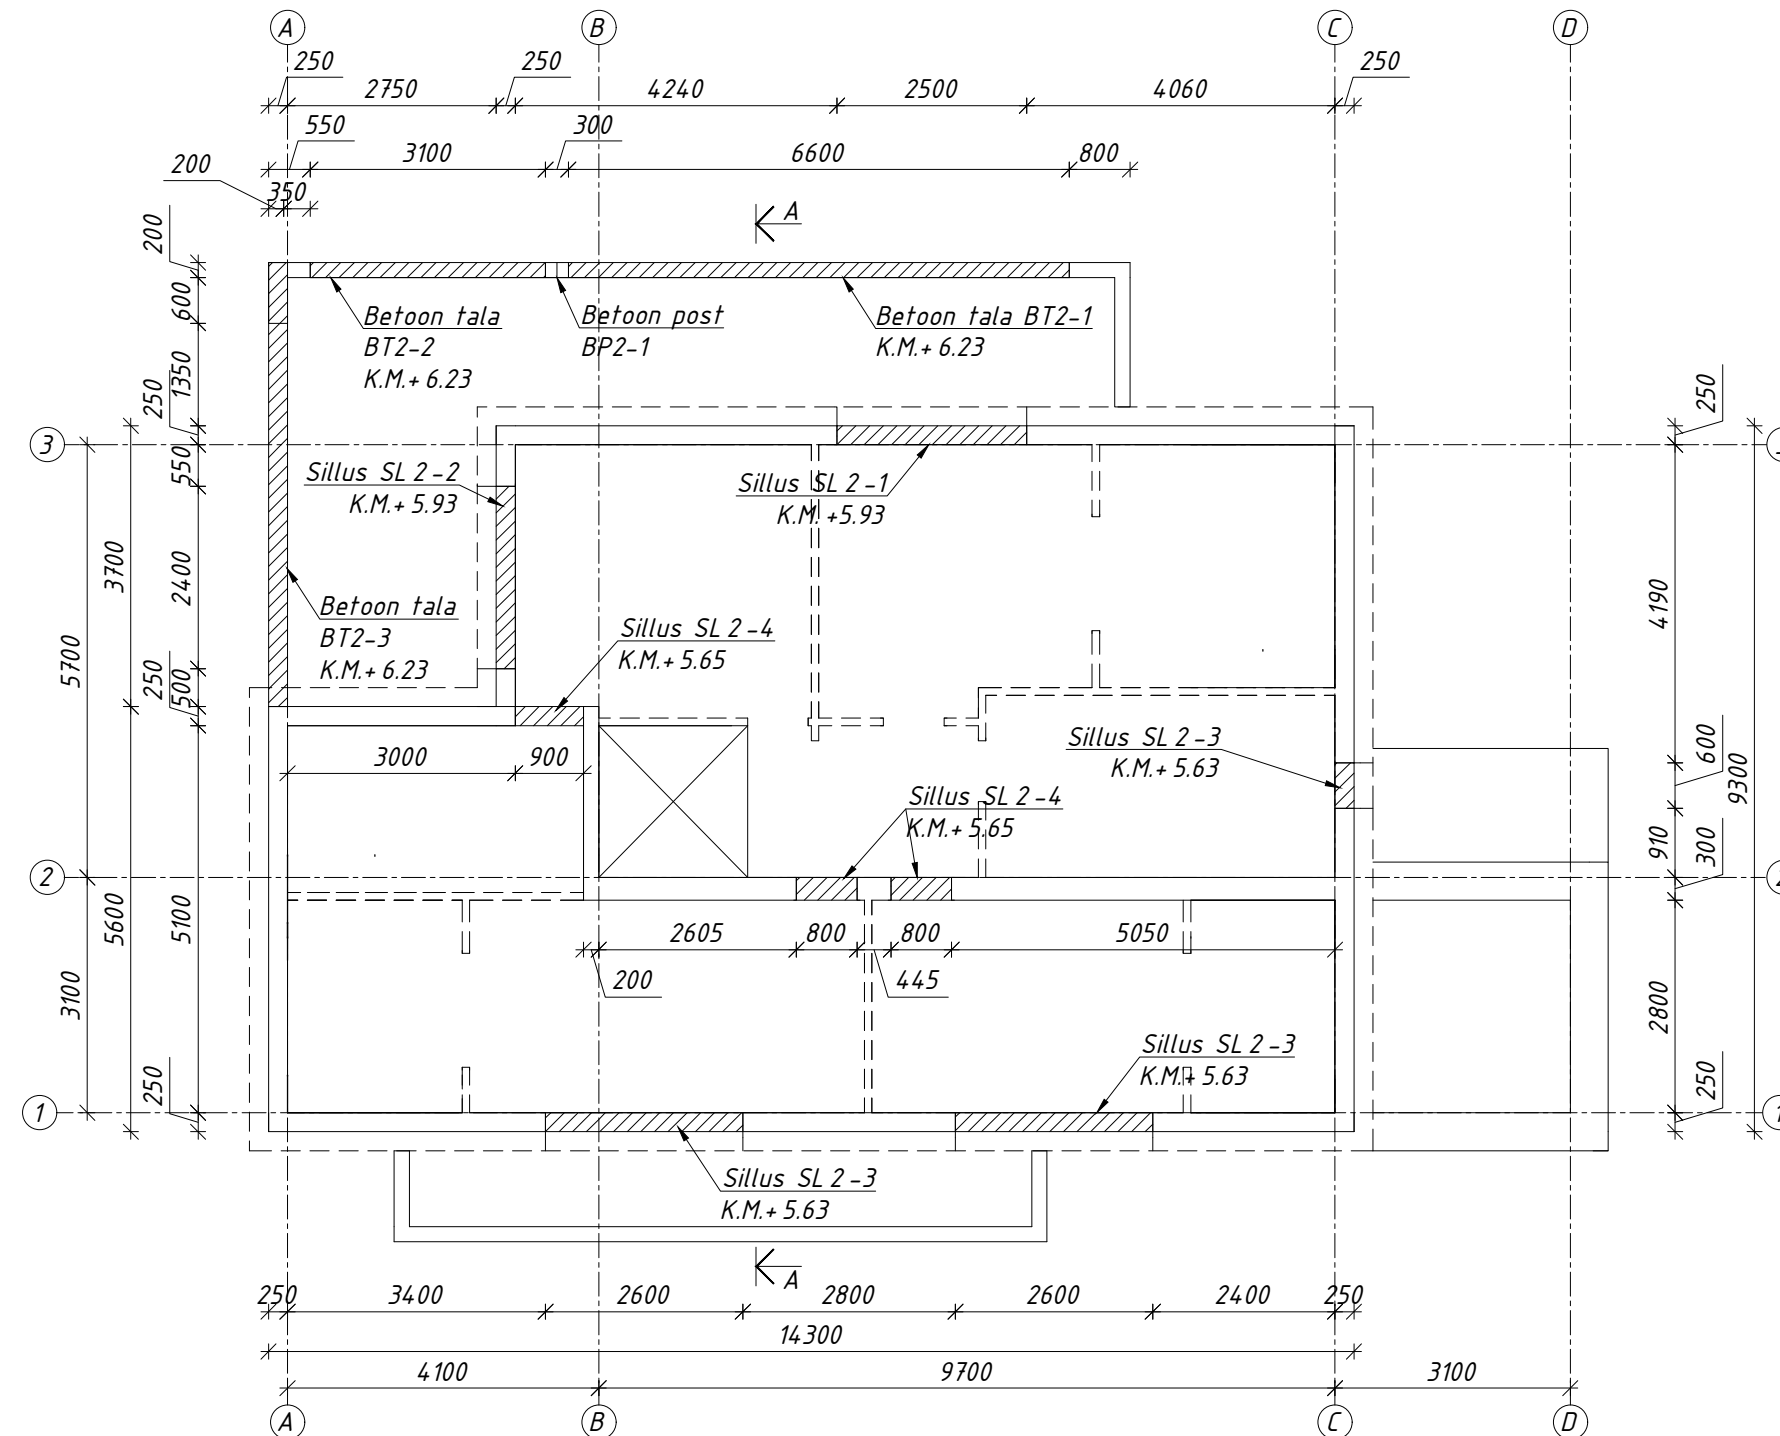

MÄRKUSED:

1. Kõik mõõdud on antud mm, kõrgusmärgid m; kui ei ole teisiti märgitud.
2. Suhtelisele kõrgusele $\pm 0,000$ vastab absoluutne kõrgus $+17,30m$
3. Betooni tugevusklass C 30 / 37; XC1. Kaitsekiht 25 mm.
4. Armatuuri klass B500B.
5. Pikiarmatuuri ankurduspikkus 40ϕ . Põikarmatuuri ankurduspikkus vähemalt 10ϕ , kuid minimaalselt 70 mm.
6. Armatuuri painutusspindli minimaalne diameeter on 4ϕ , kui $\phi \leq 16mm$ ning 7ϕ , kui $\phi > 16mm$.
7. Silluste toepikkus 250 mm.

JOONISE NIMETUS

II korruse seinte plaan

TÖÖ NR.
377-21

STAADIUM
PP

KUUPÄEV
16.03.2022

MÕÖTKAVA
1 : 100

JOONISE TÄHIS
EK-5-202