


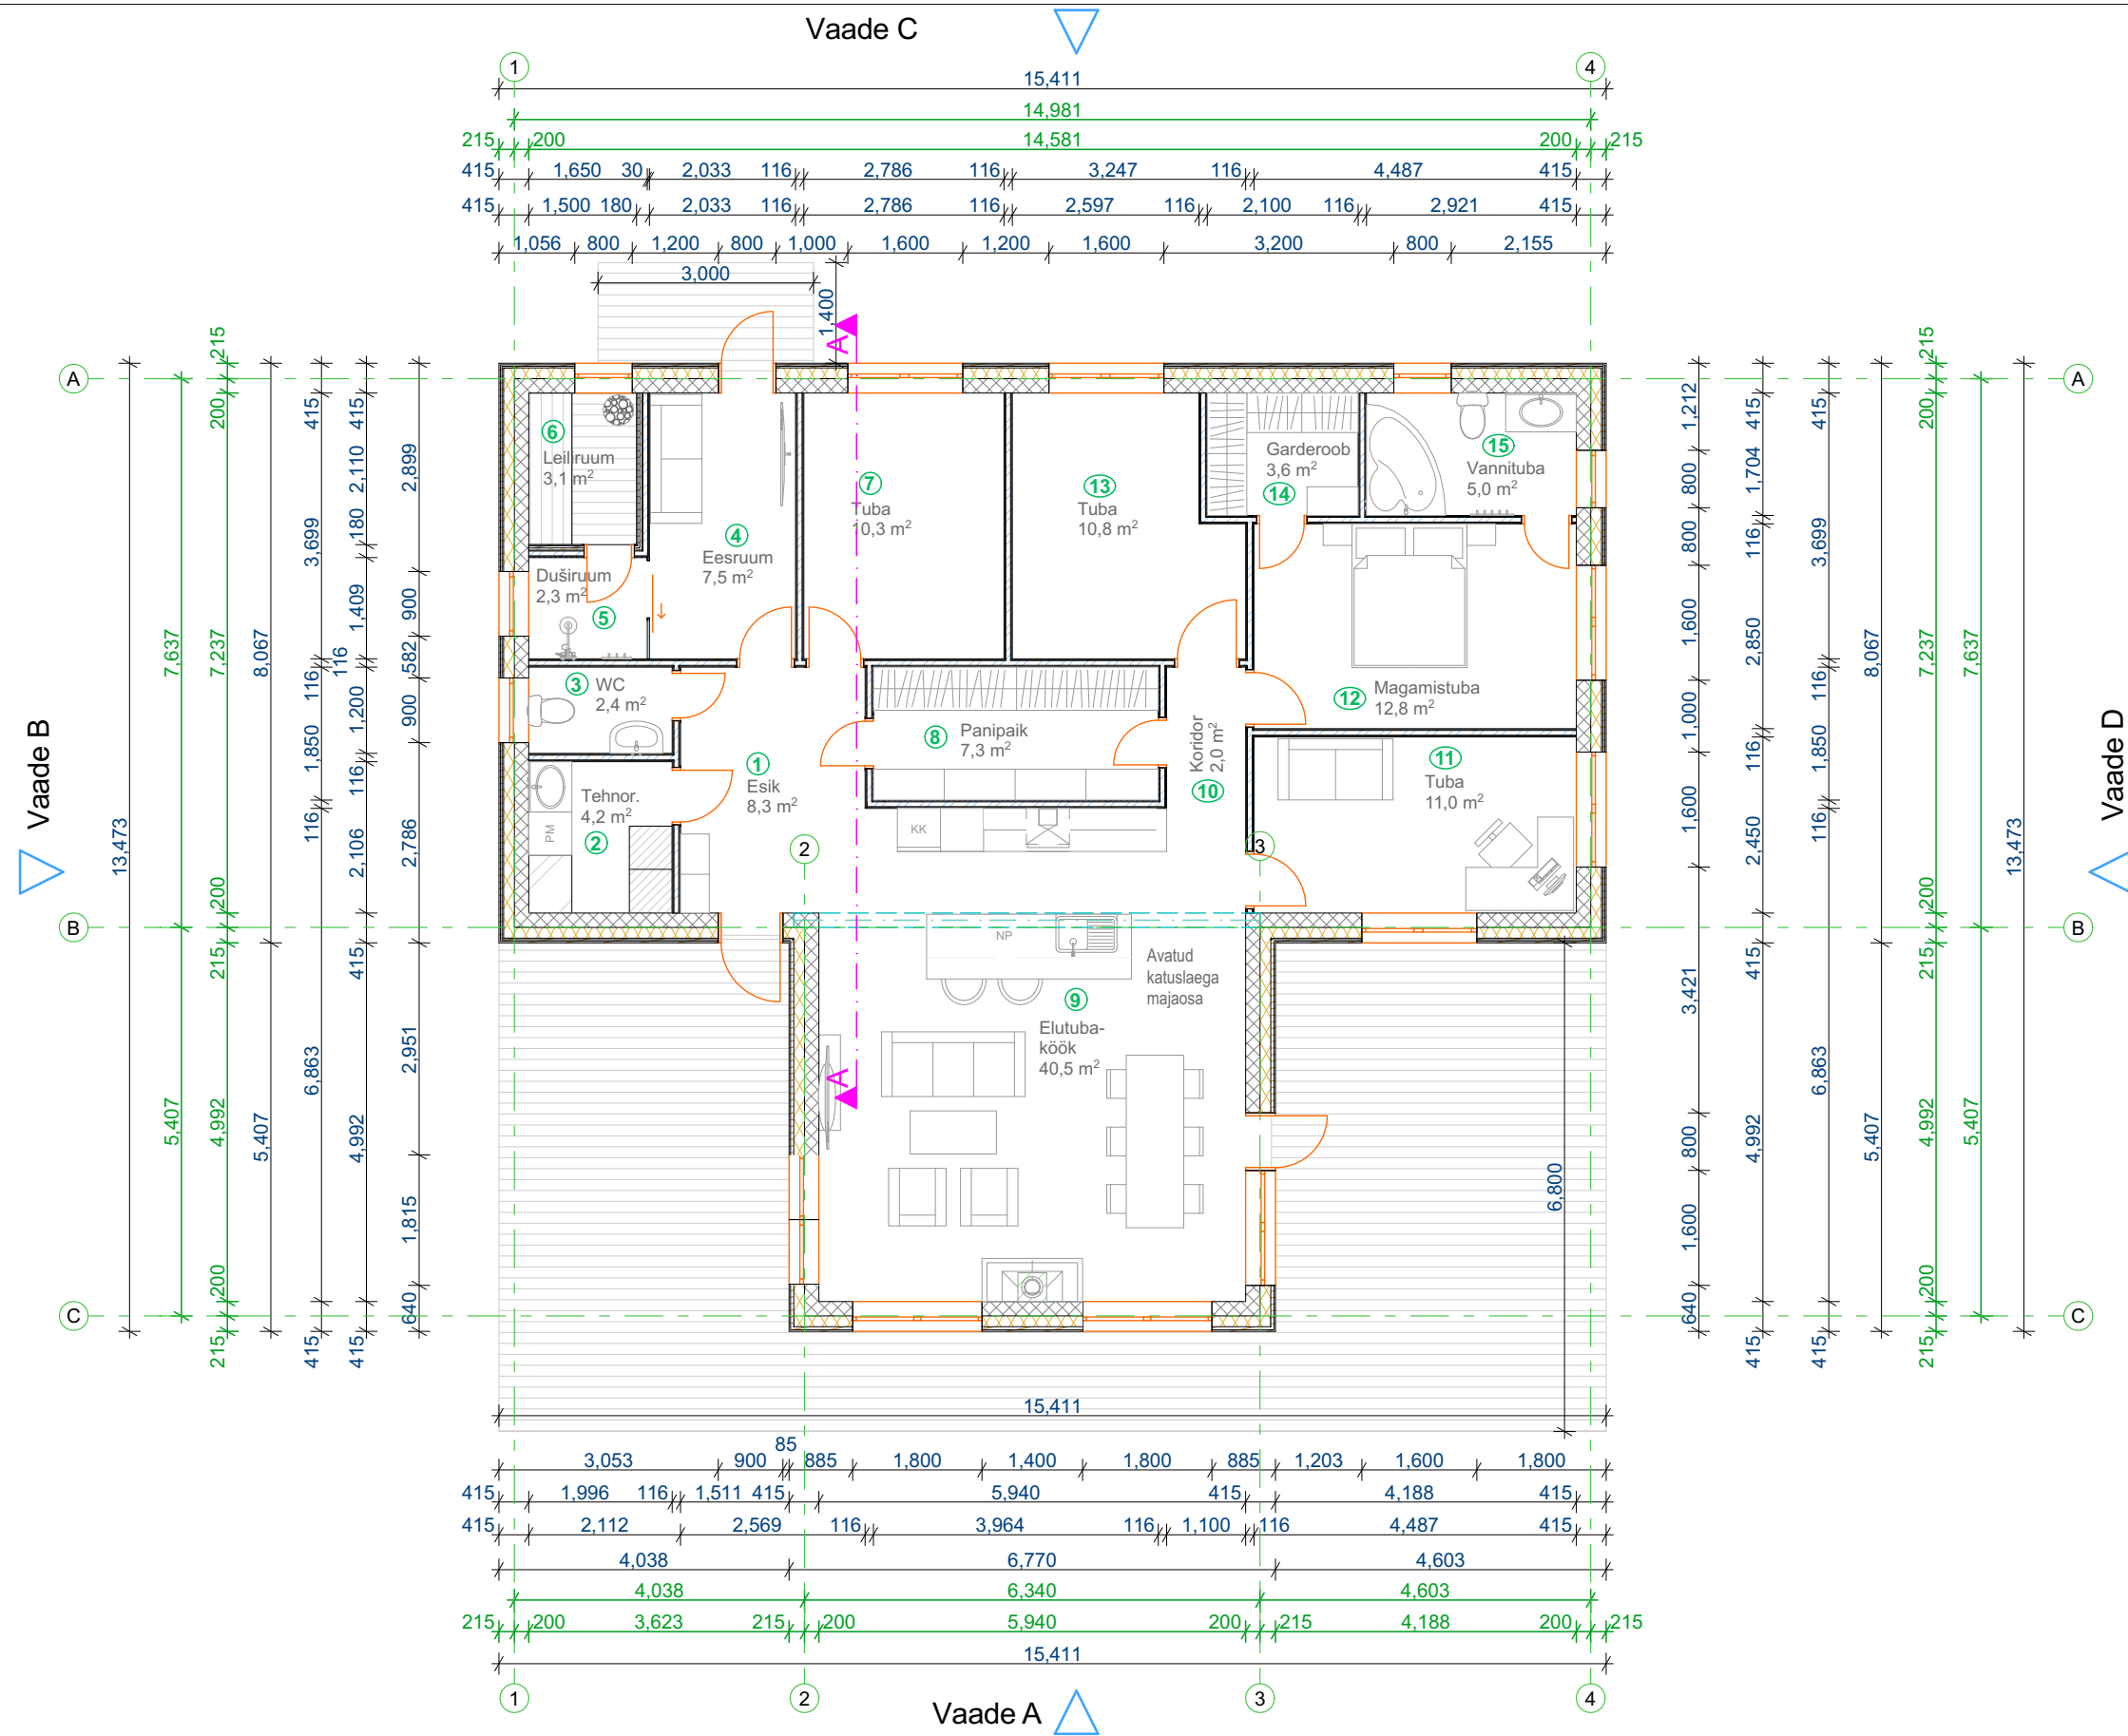

MÄRKUSED:

1. Kõik mõõdud ja kõrgusmäärgid kontrollida ehitusel.
2. Joonist käsitleda koos arhitektuurse osa teiste jooniste, seletuskirja ja spetsifikatsioonidega. Vastuolu ilmnmisel käesoleva joonise ning arhitektuurse või mistahes muu projekti osa jooniste spetsifikatsioonide või seletuskirja vahel teavitada koheselt projekteerijat.
3. Konstruktsioonid kontrollida ja dimensioneerida konstruktiivses osas.
4. Joonistele on märgitud avade mõõdud.

YKS
ARHITEKT

YKS ARHITEKT OÜ
Aasa 6a, Tartu mk 61715
tel: +(372) 5336 5769
email: alarliin@hotmail.com
MTR nr. EEP 004319
Reg. kood 14835837

Joonise nimi:

Põhikorruse plaan

Joonise number:

A 00/07