

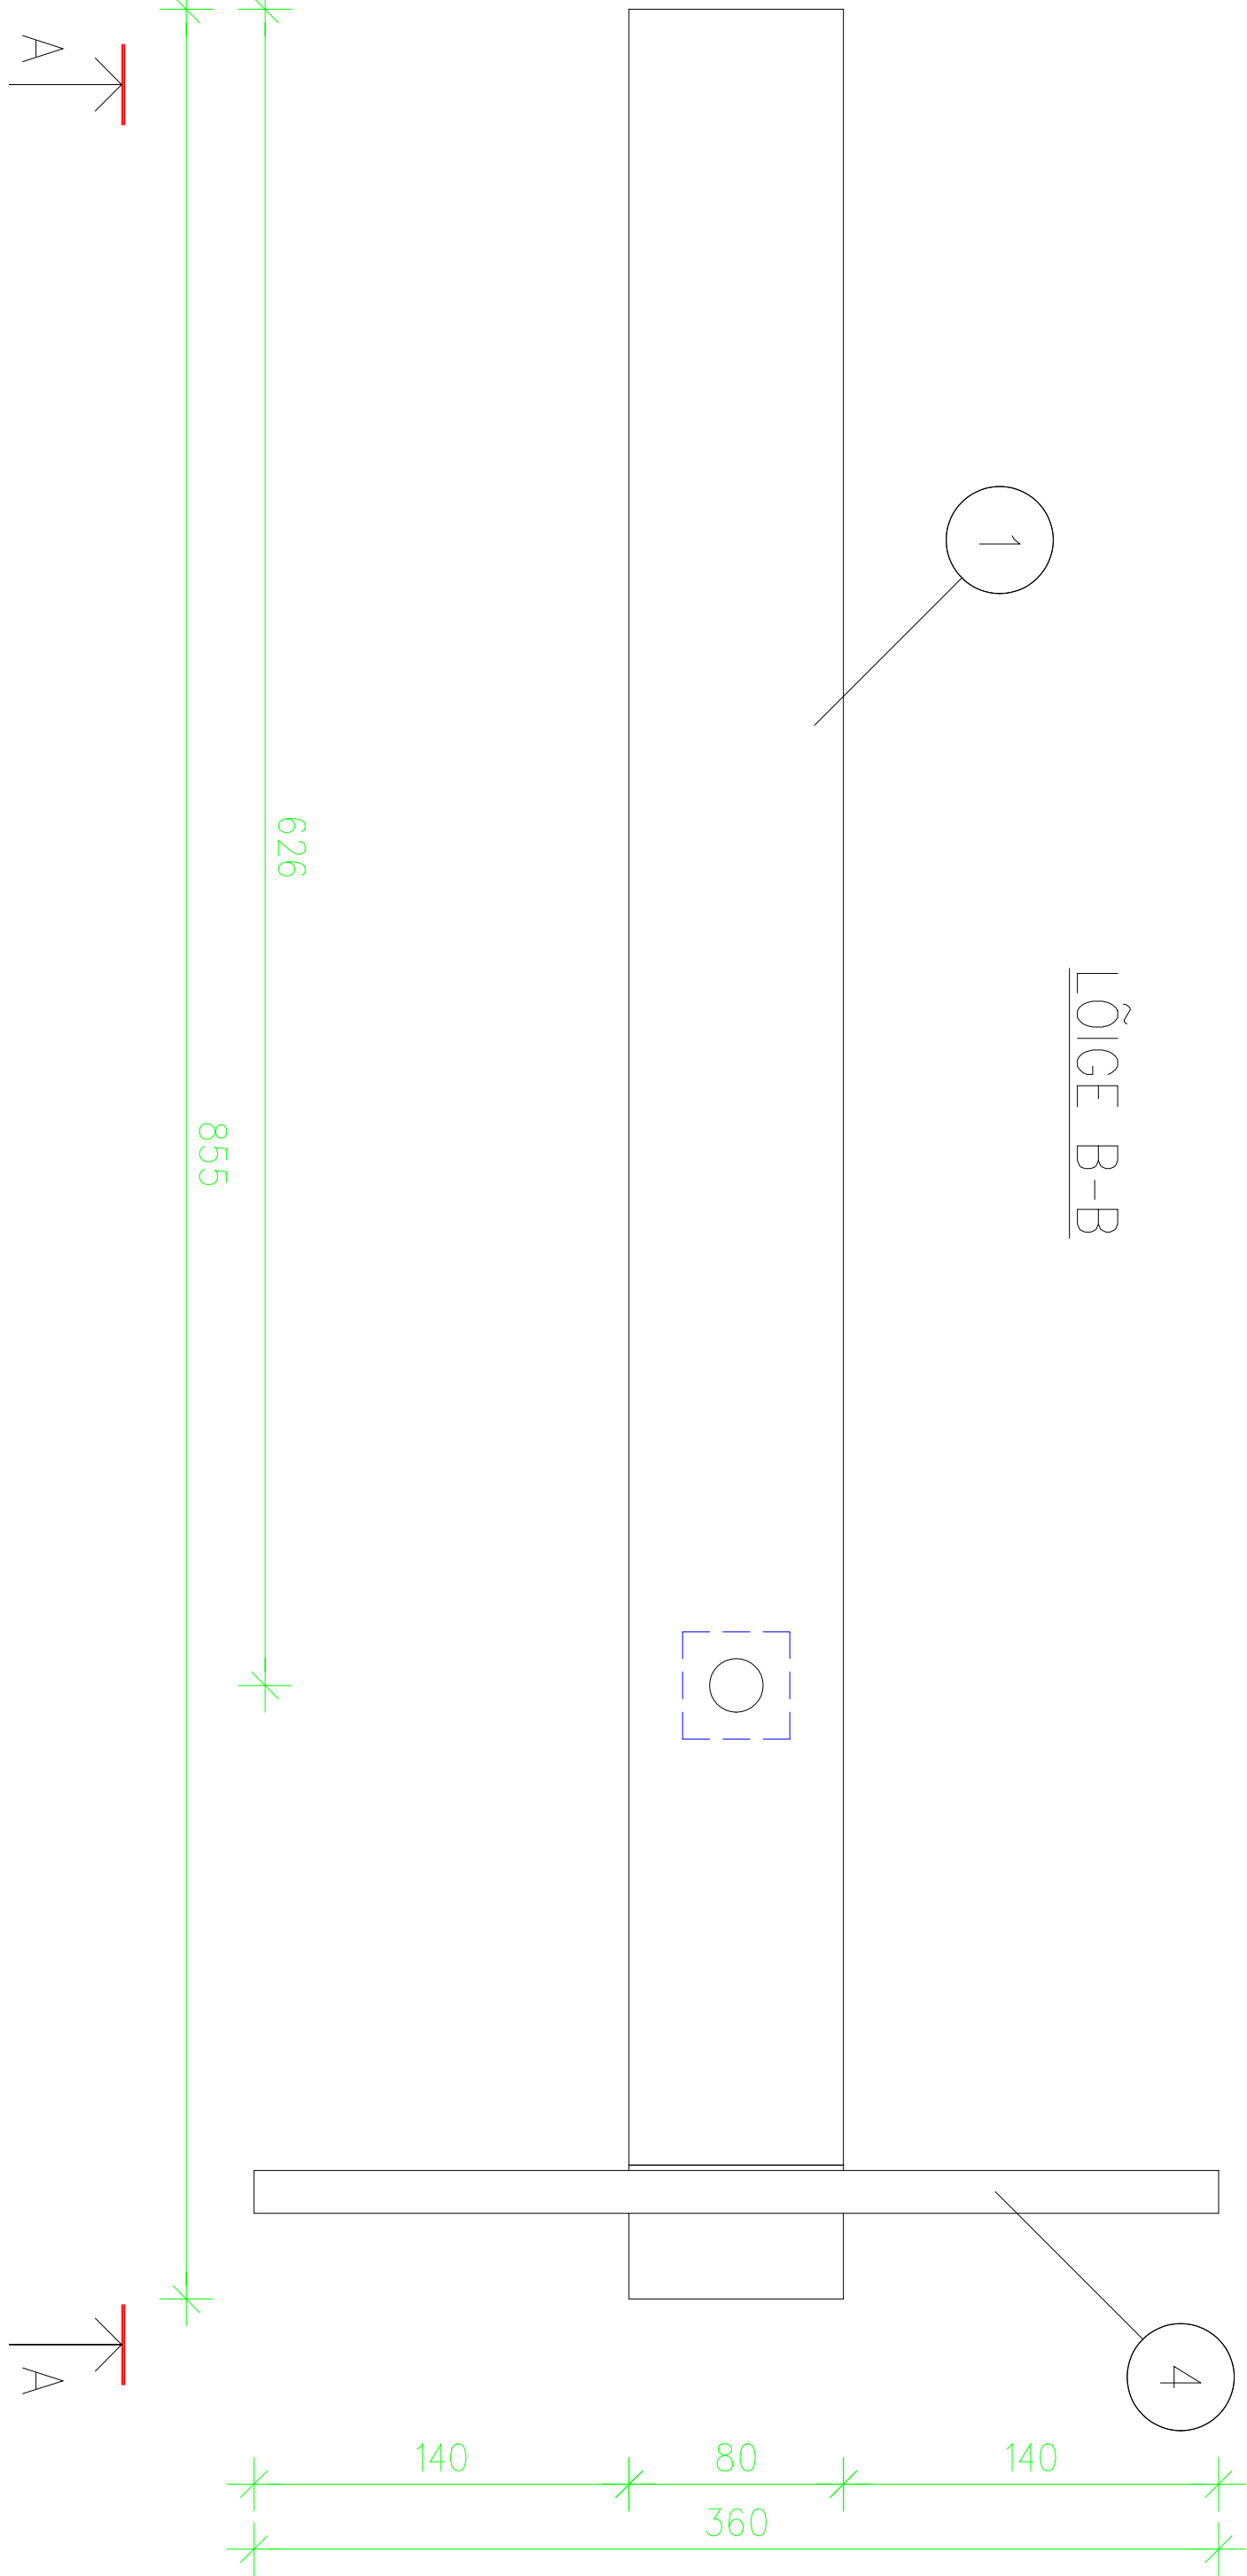


METALLI SPETSIFIKATSIOON

POS.	NIMETUS	PIKKUS (mm)	HÜLK (tk)	KAAL (kg)		MÄRKUS
				TK.	KOKKU	
1	LEHT 80x8	960	1	4,82	4,82	
2	VARRAS Ø20A500HW	150	1	0,37	0,37	
3	LEHT 40x6	40	1	0,08	0,08	
4	VARRAS Ø16A500HW	360	1	0,57	0,57	
				KOKKU	5,84	

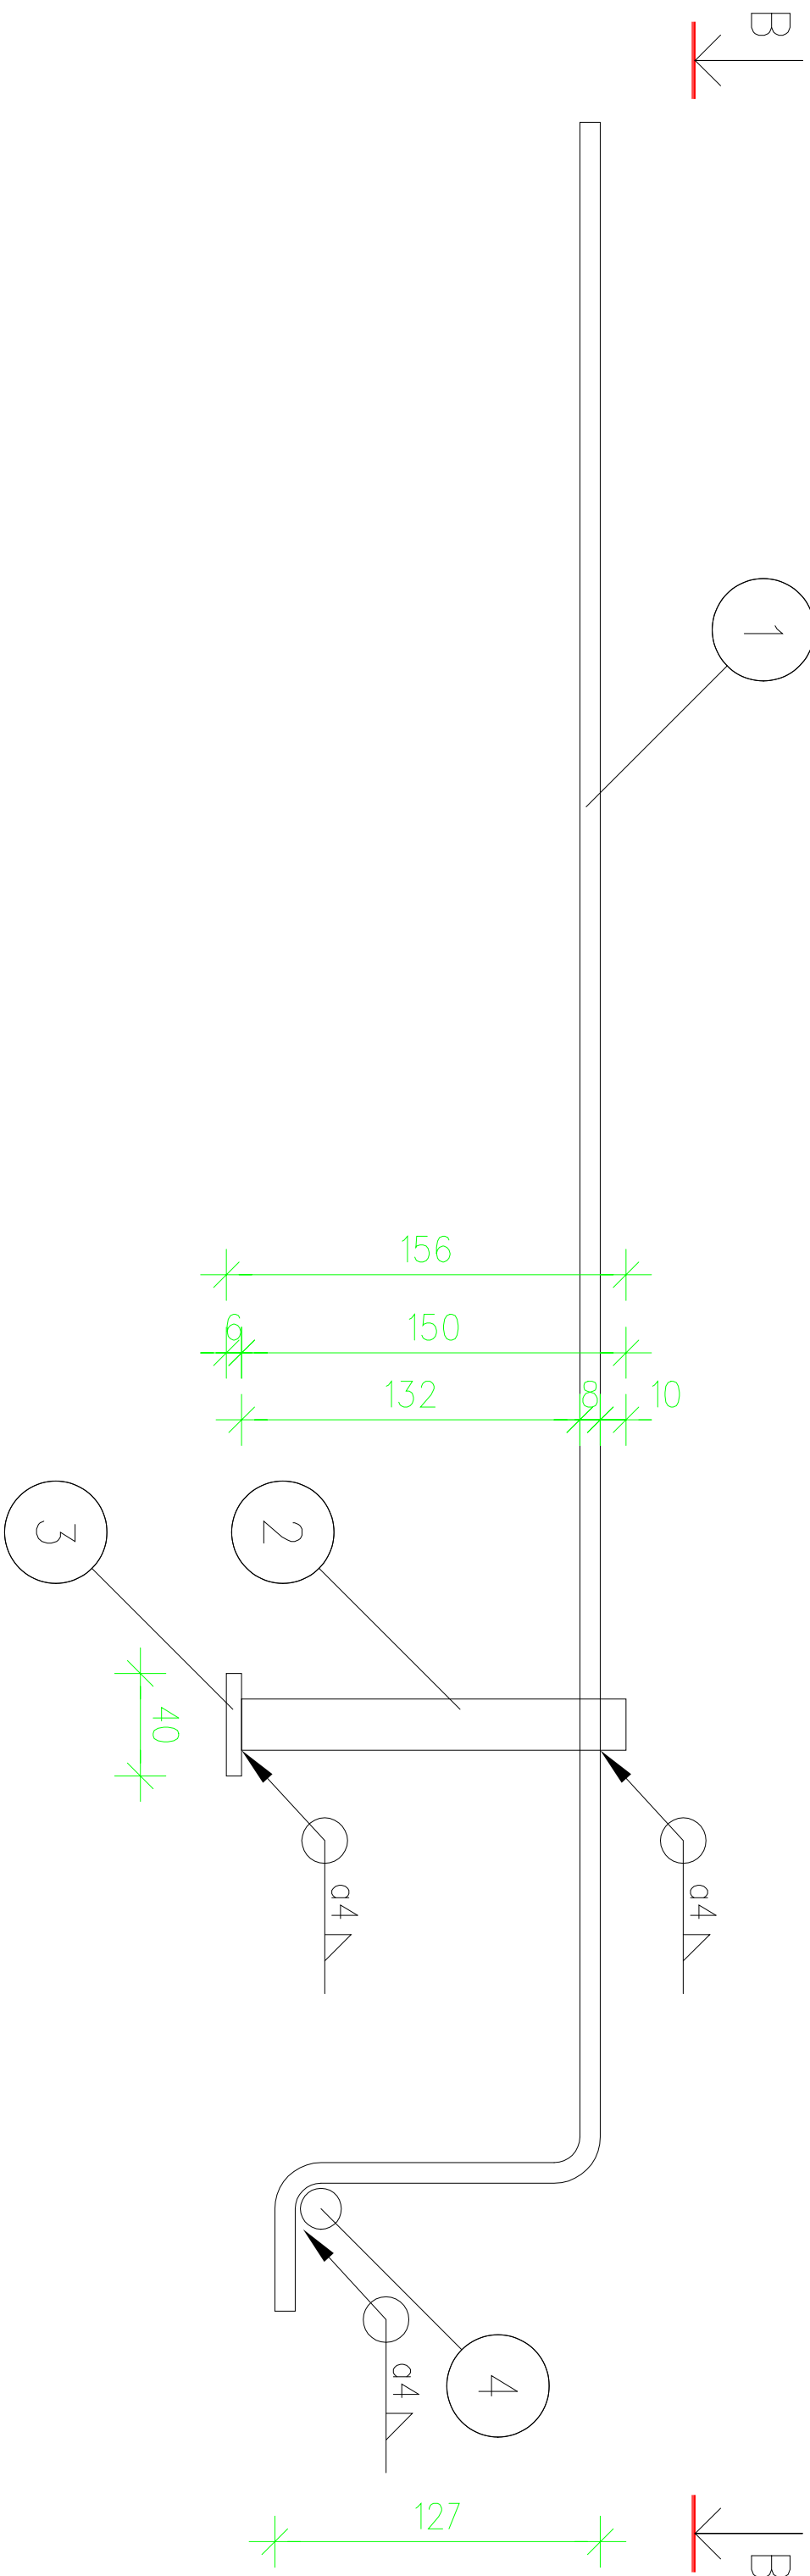

POS. 1

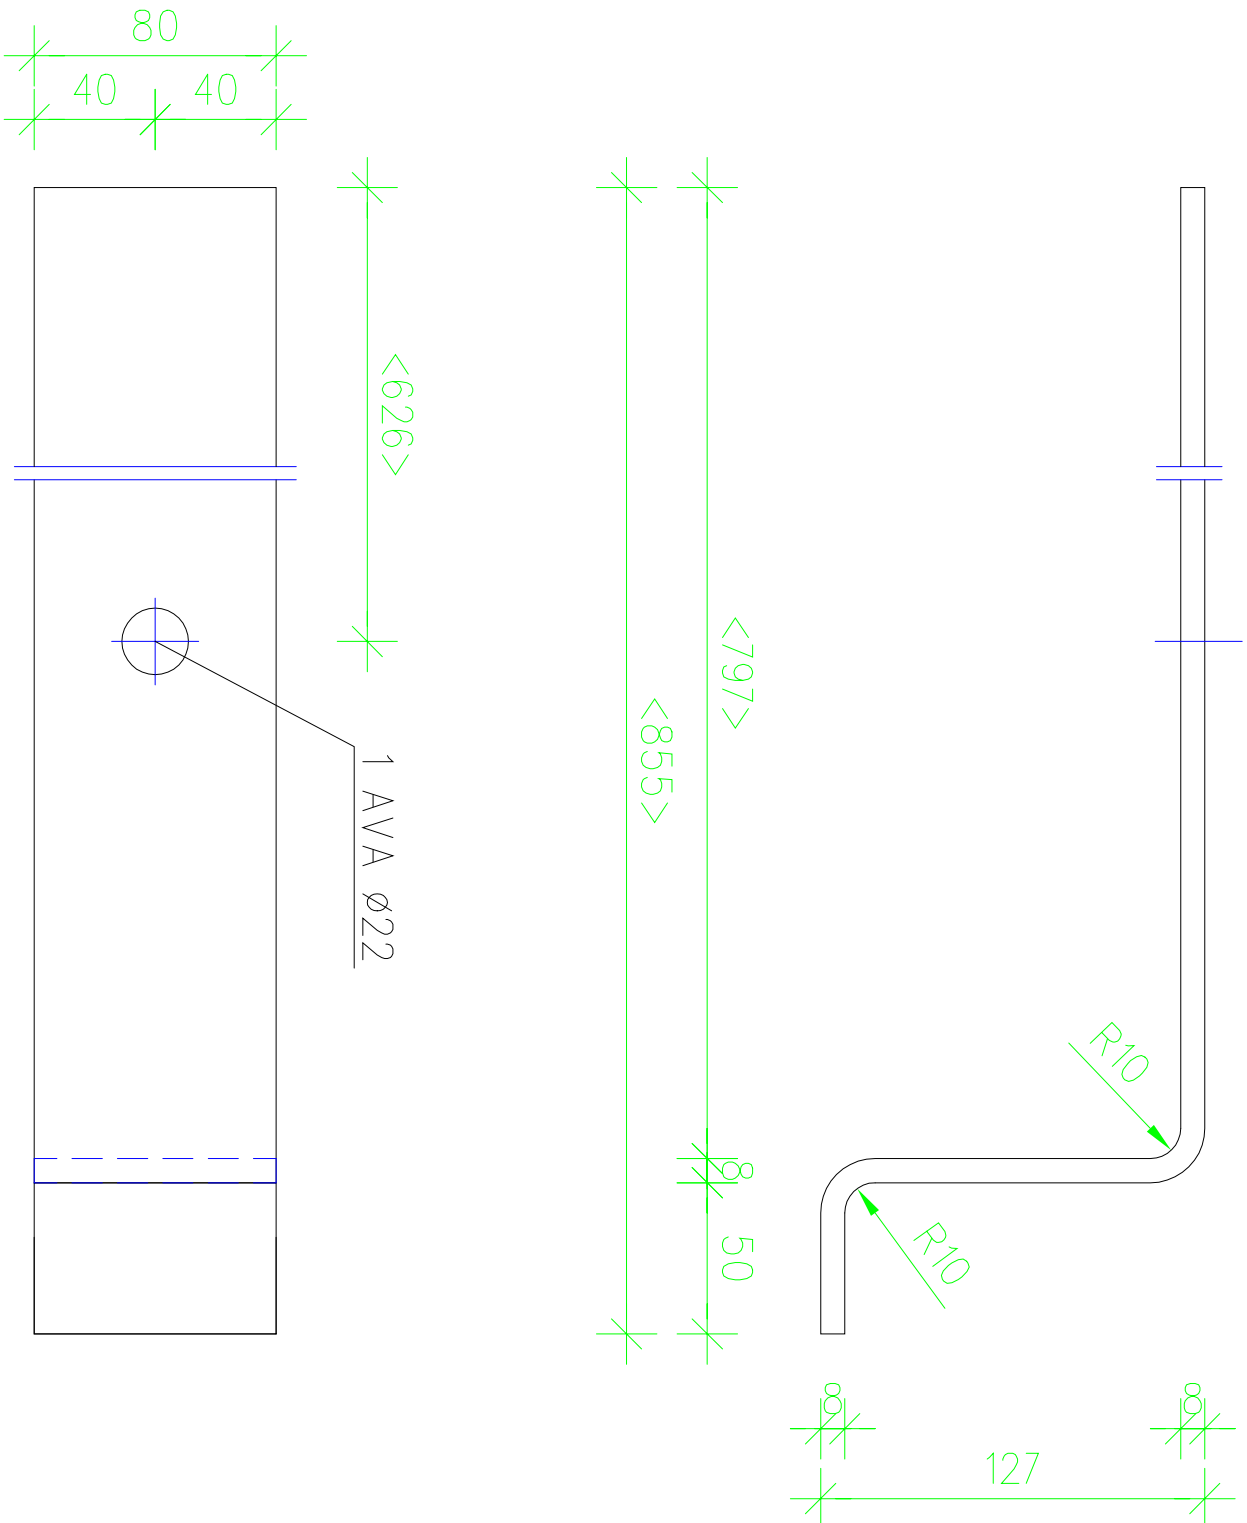

MÄRKUS:

- TERASE PINNAKAITSE:
 - PINNAD PUHASTADA JA KATTA KORROSIONIKAITSE VÄRVIGA KAHES KIHIS
- KASUTATAV TERAS: S355

Joonise nimetus		PROJ.	KUIPÄEV		Mõõt
TÕMB				1:5	
TÜÜP A					
Töö number	2018K5	Staadium	TP	Lehti	1
Joonise number	EK T-1			Leht	1