


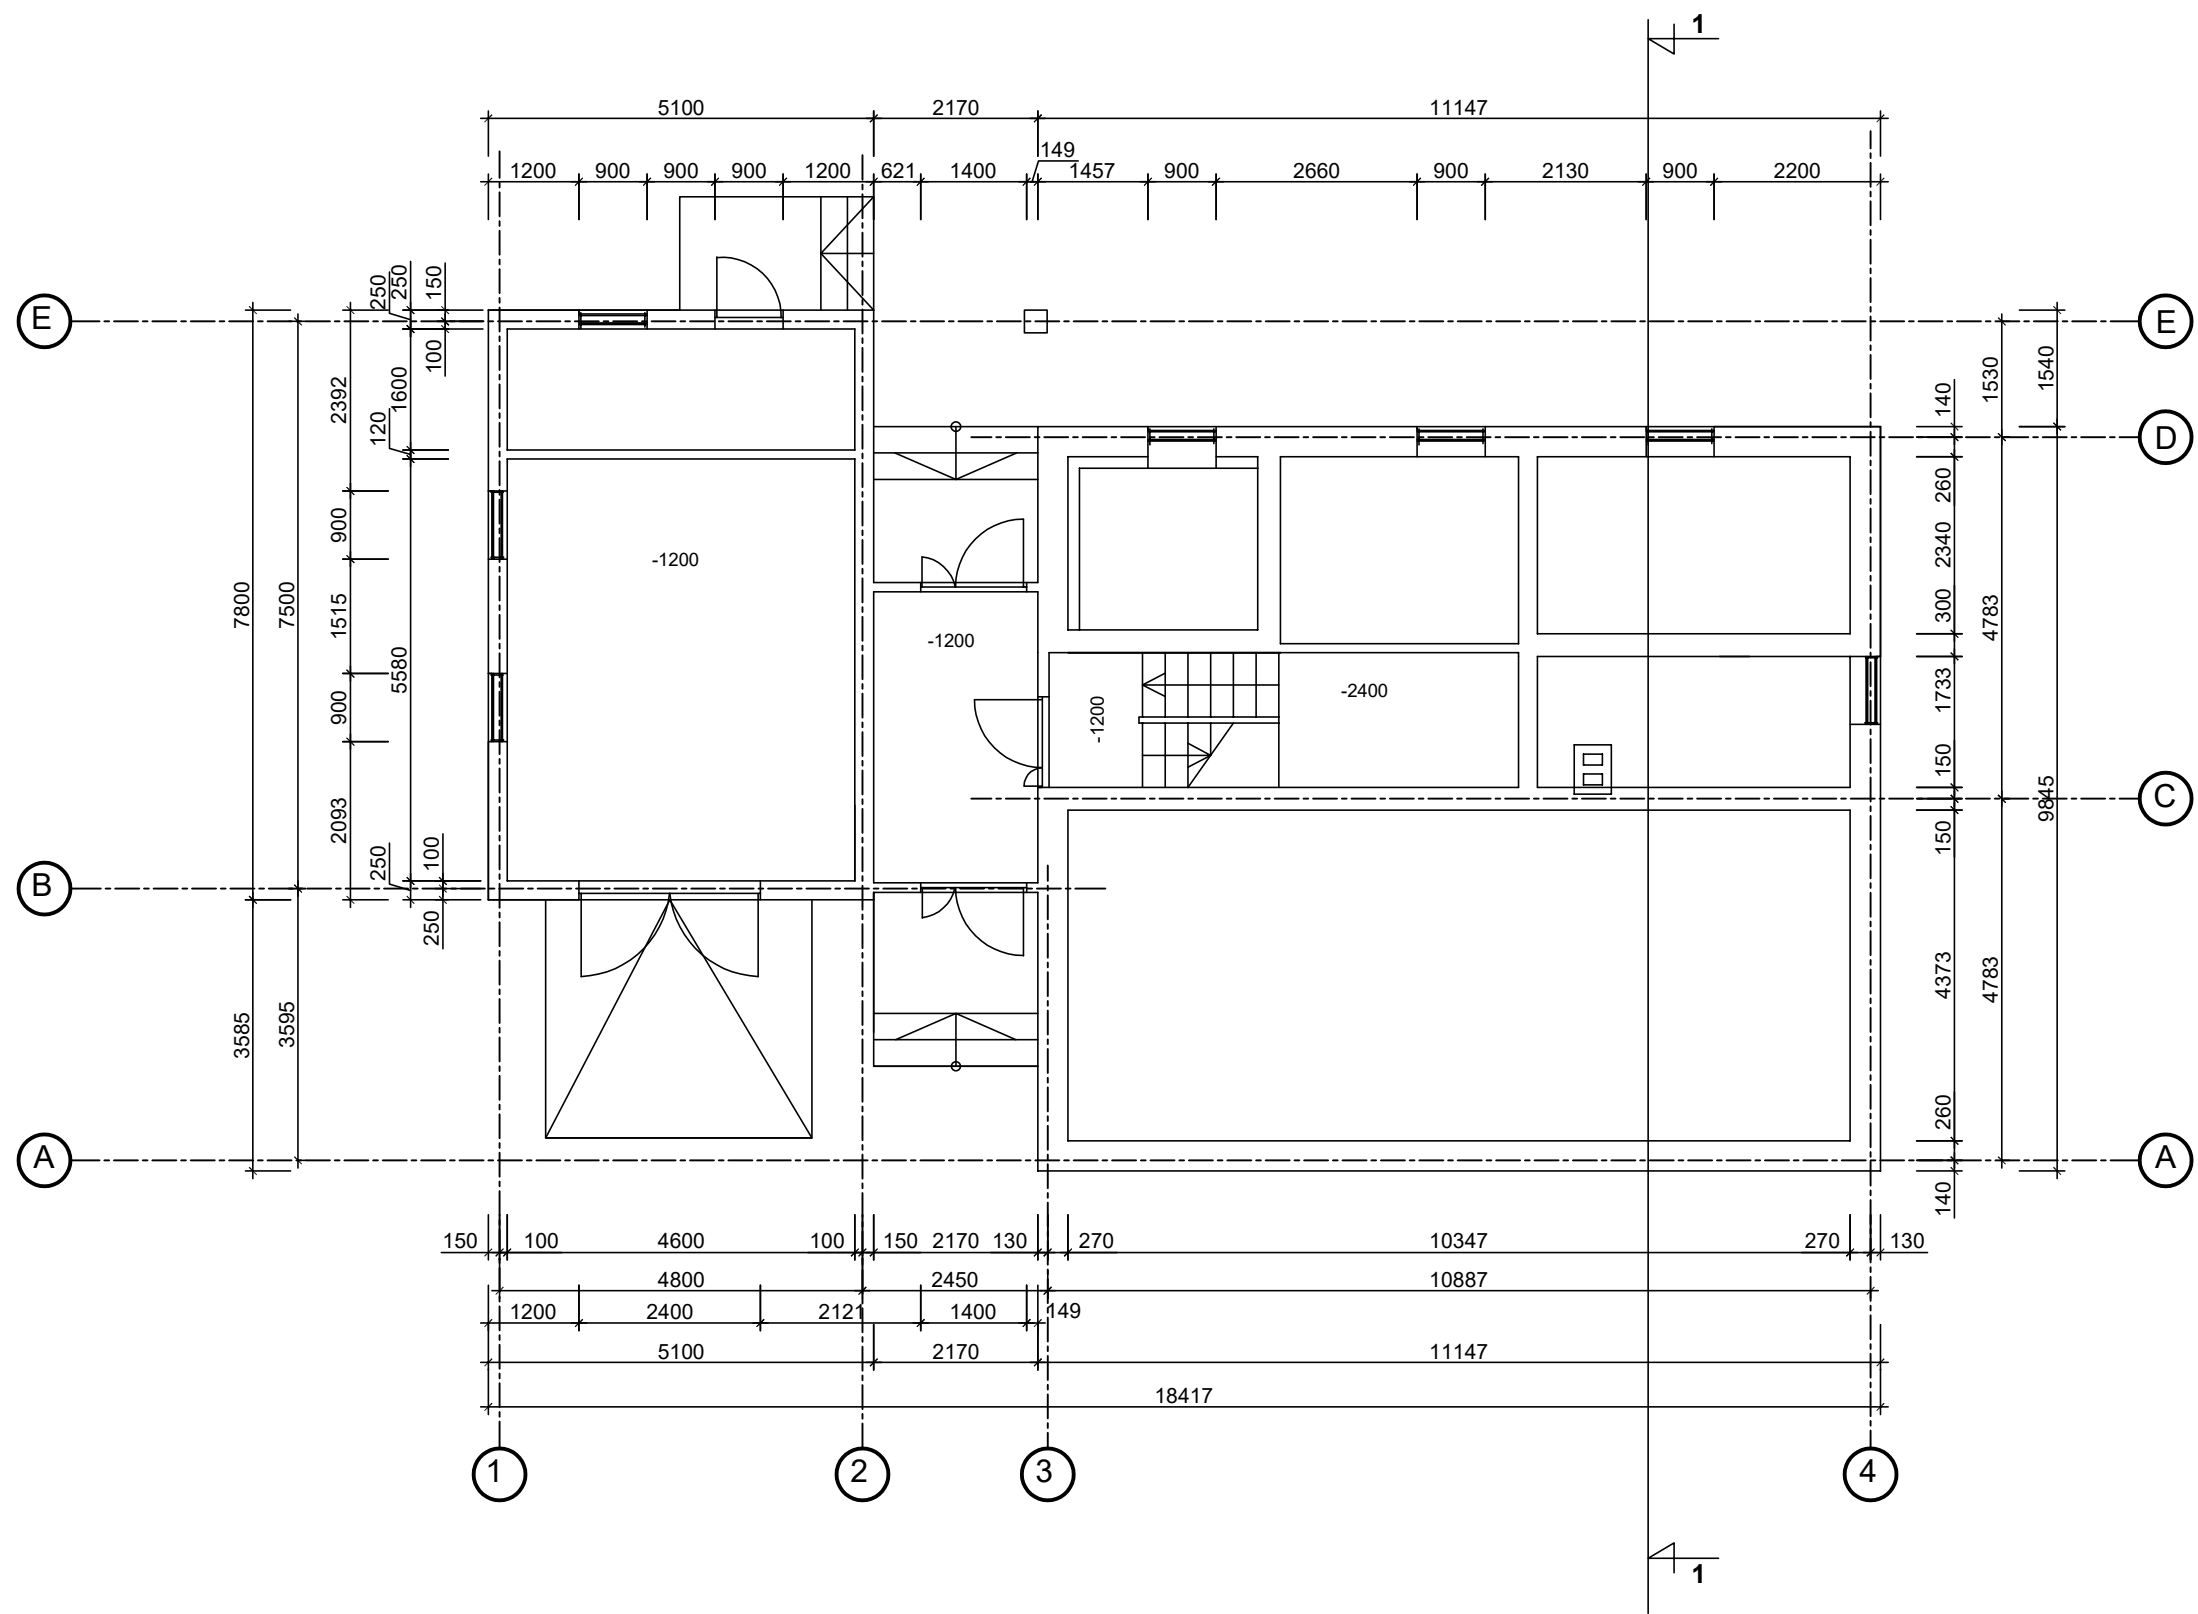

OBJEKT NIMI Maamaja		JONISE NIMETUS Plaanid -2400....-1200	
AADDRESS Suur- Rahula küla, Saaremaa vald, Saare maakond			
.....		JONISE NUMBER AR-5-01	FAIL
.....		TÖÖ NUMBER	MOOTKAVA 1 : 100
		KUUPÄEV 23.04.2022a.	STAAD Eelprojekt