


Vaade edelast

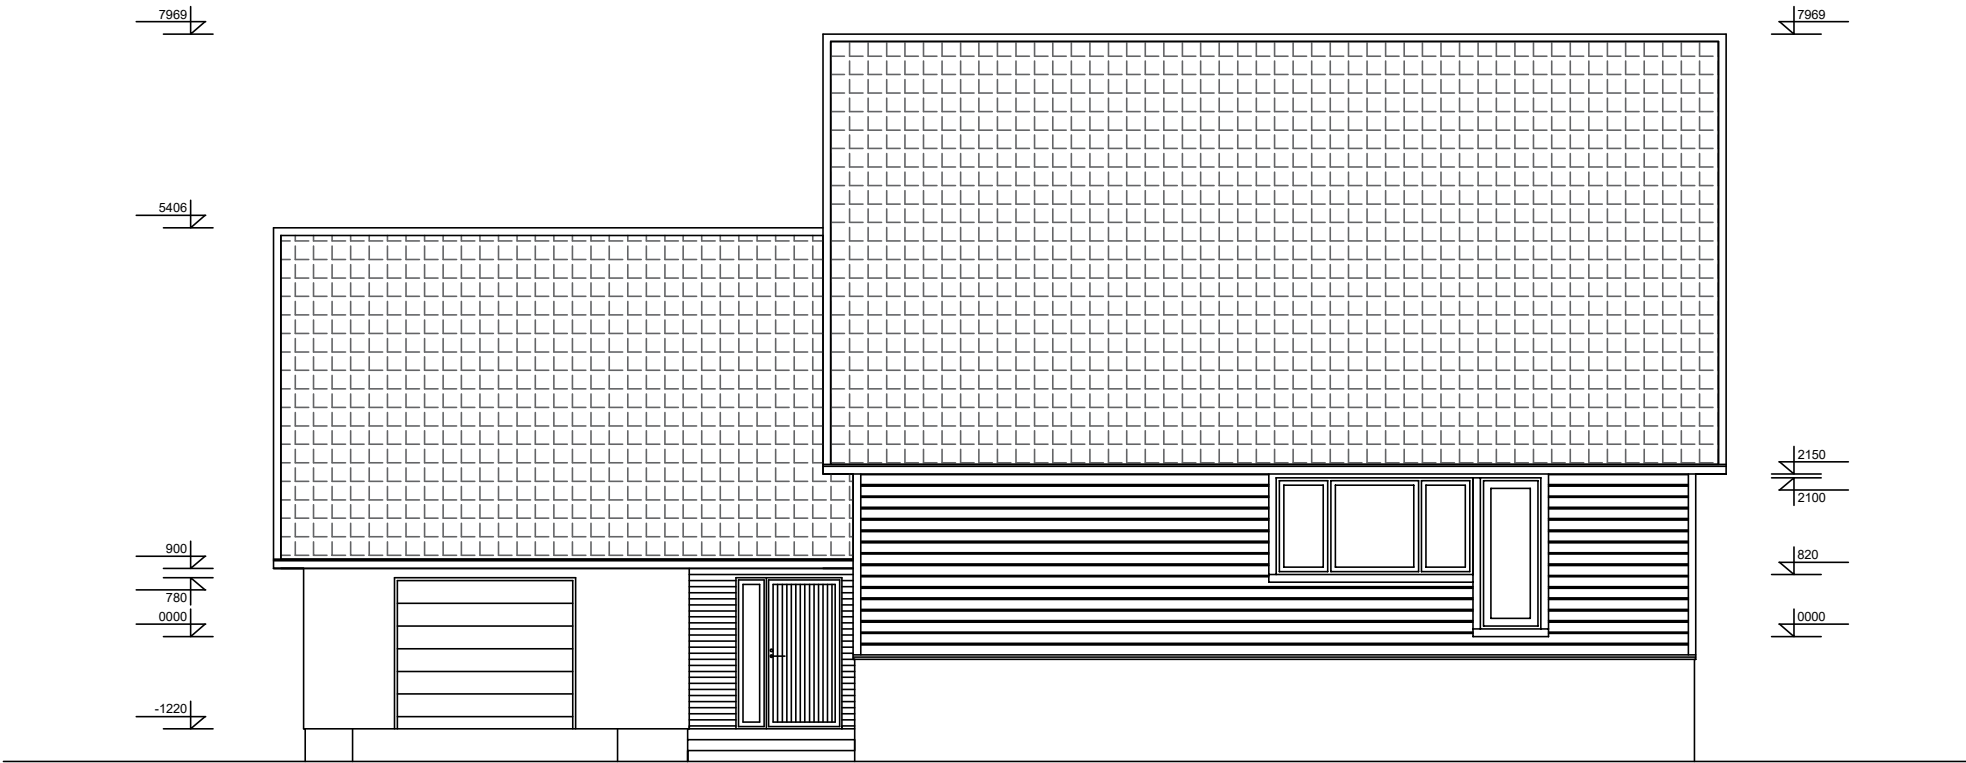

OBJEKT NIMI Maamaja			JOONISE NIMETUS Vaade edelast	
AADRESS Suur- Rahula küla, Saaremaa vald, Saare maakond				
.....			JOONISE NUMBER AR-5-05	FAIL
.....			TÖÖ NUMBER	MOOTKAVA 1 : 100
			STAAD	
			23.04.2022a.	Eelprojekt