


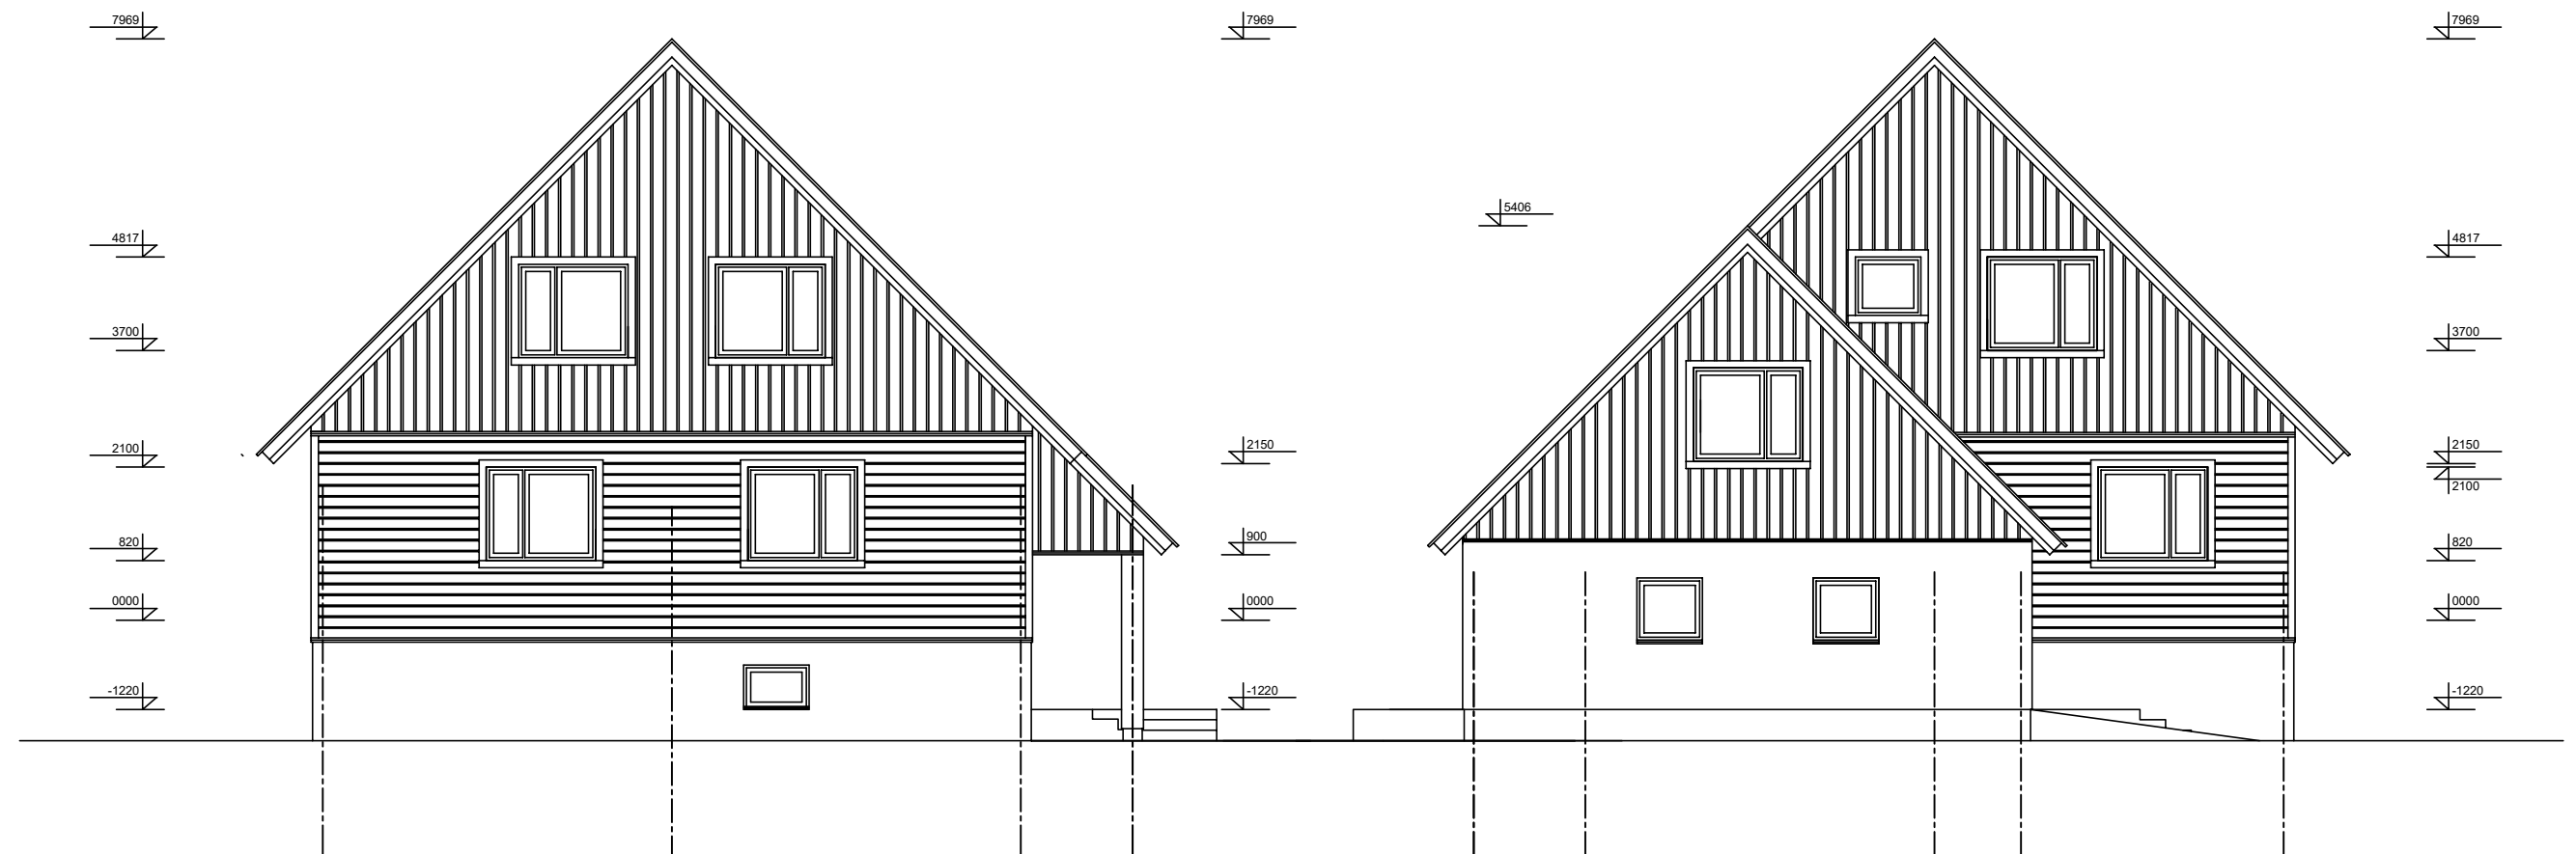

OBJEKT NIMI Maamaja			JONISE NIMETUS Vaade loodest ja kagust		
AADRESS Suur- Rahula küla, Saaremaa vald, Saare maakond					
.....			JONISE NUMBER AR-5-06		FAIL
.....			TÖÖ NUMBER	MOOTKAVA 1 : 100	
			KUUPÄEV 23.04.2022a.	STAAD Eelprojekt	