


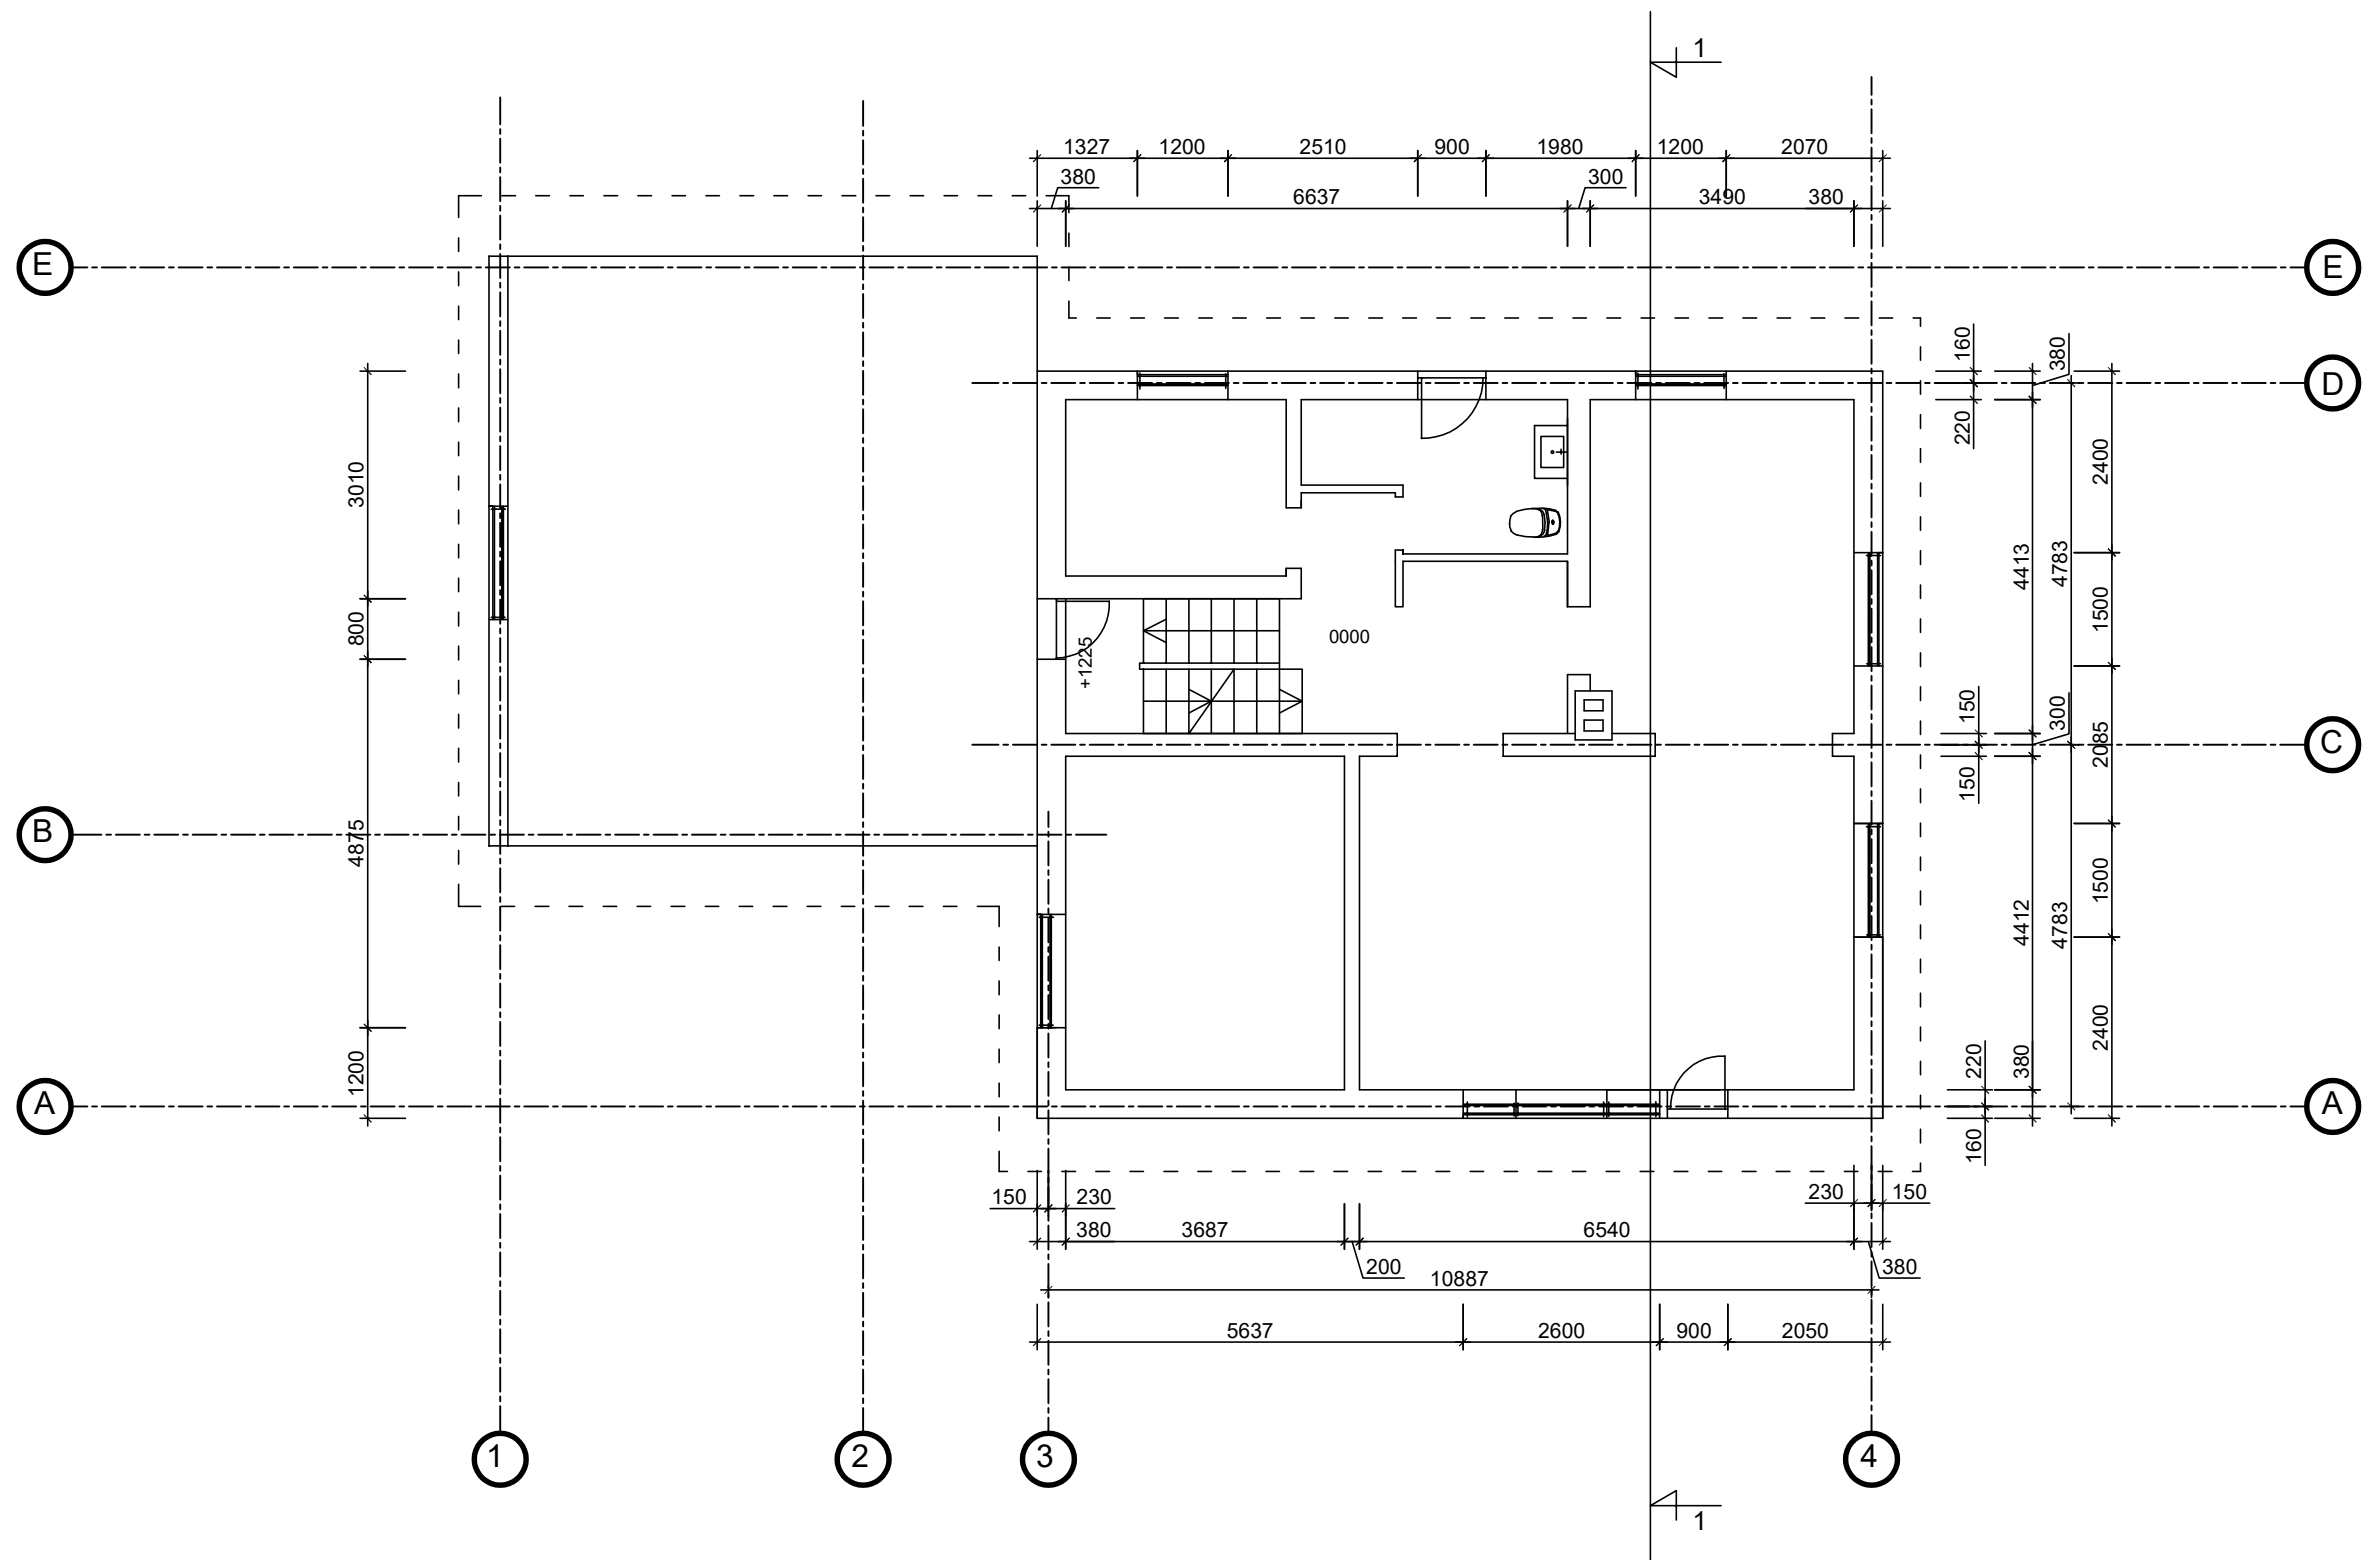

OBJEKT NIMI Maamaja		JOONISE NIMETUS Plaan 0000	
AADRESS Kargukopli, Suur- Rahula küla, Saaremaa vald, Saare maakond			
.....		JOONISE NUMBER AR-5-02	FAIL
.....		TÖÖ NUMBER	MOOTKAVA 1 : 100
		STAAD	
		23.04.2022a.	Eelprojekt