


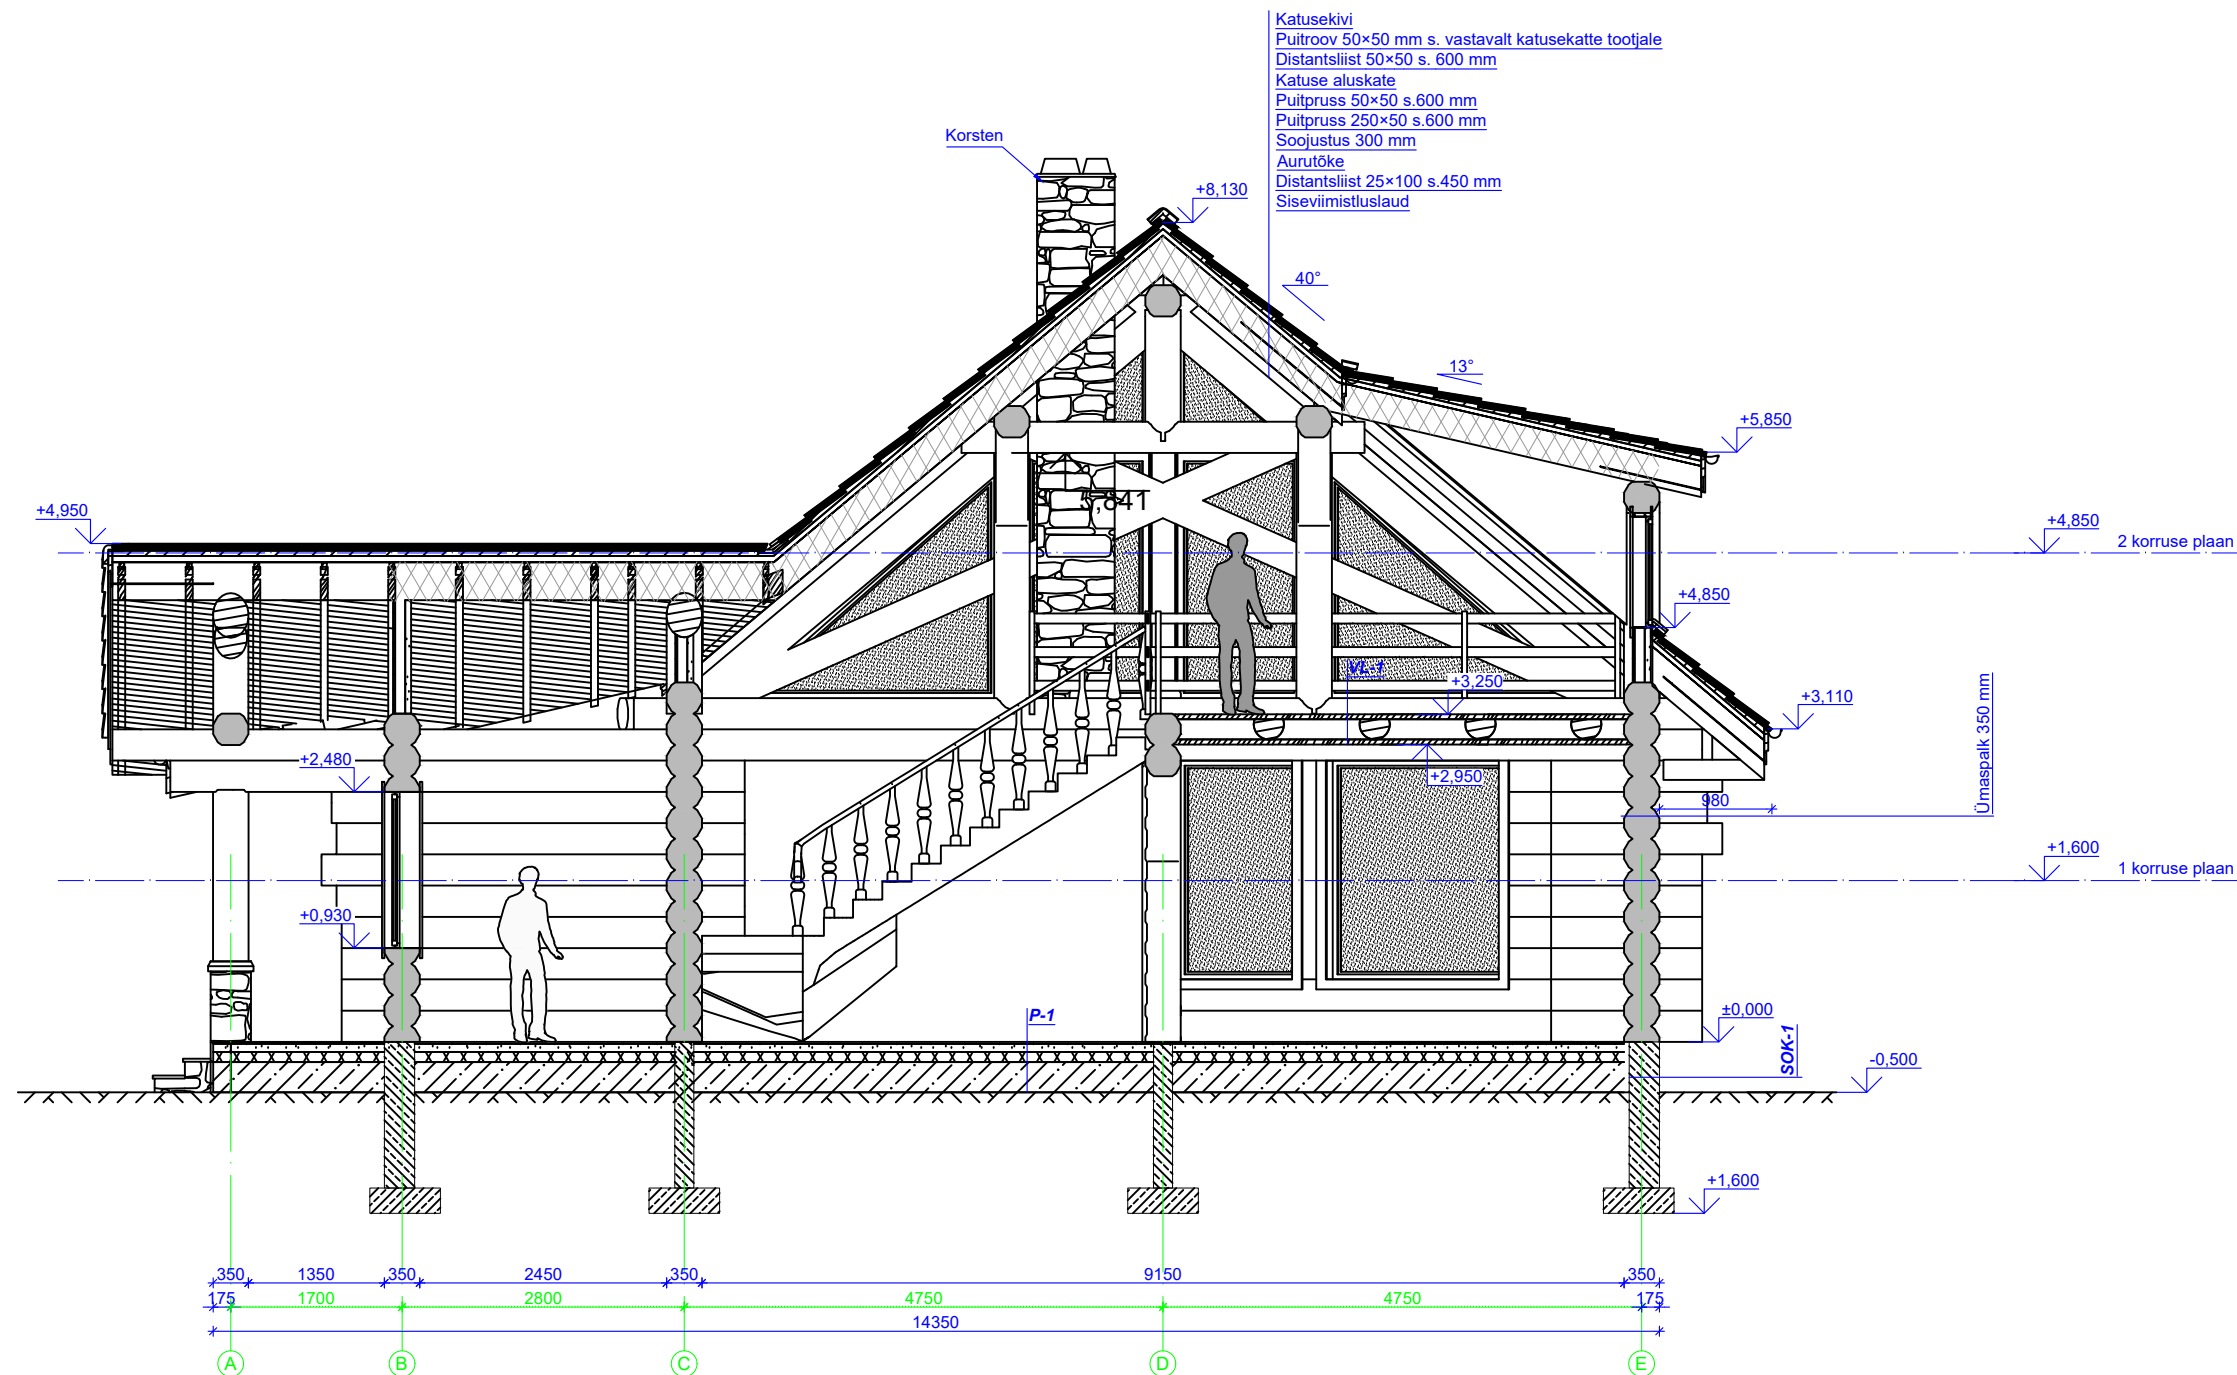

Vahelagi VL-1

Põrandalaud
Riitmise liist
Soojustus mineraalvill 150 mm
Puittala 50×150 s. 400 mm
Ümarpalk 350 mm
Aurutökepaber
Distantliist 25×100 s. 400 mm
2×Siseviimistlusplaat/Voodrilaud

Sokkel SOK-1

Columbia õõnesplok 190 mm
EPS 120 Perimeeter 75 mm
Fassaadikivi

Põrand P-1

Puitparkett(parketi aluskate)/Keraamiline plaat
Beton 100 mm C25/30 (põrandaküttetoru)
Armatuurvõrk B500B d=6 mm c/c150 mm
Ehituskile
EPS 100 100+100 mm
Kiilustik 16/32 kiilutud 8/16 mm 250 mm (elastsusmoodul 100 MPa)
Mineraalne aluspinnas

JOONISE NIMETUS	MÕÖTKAVA
LÕIGE A1-A1	M 1:75
	STAADIUM
	PP