



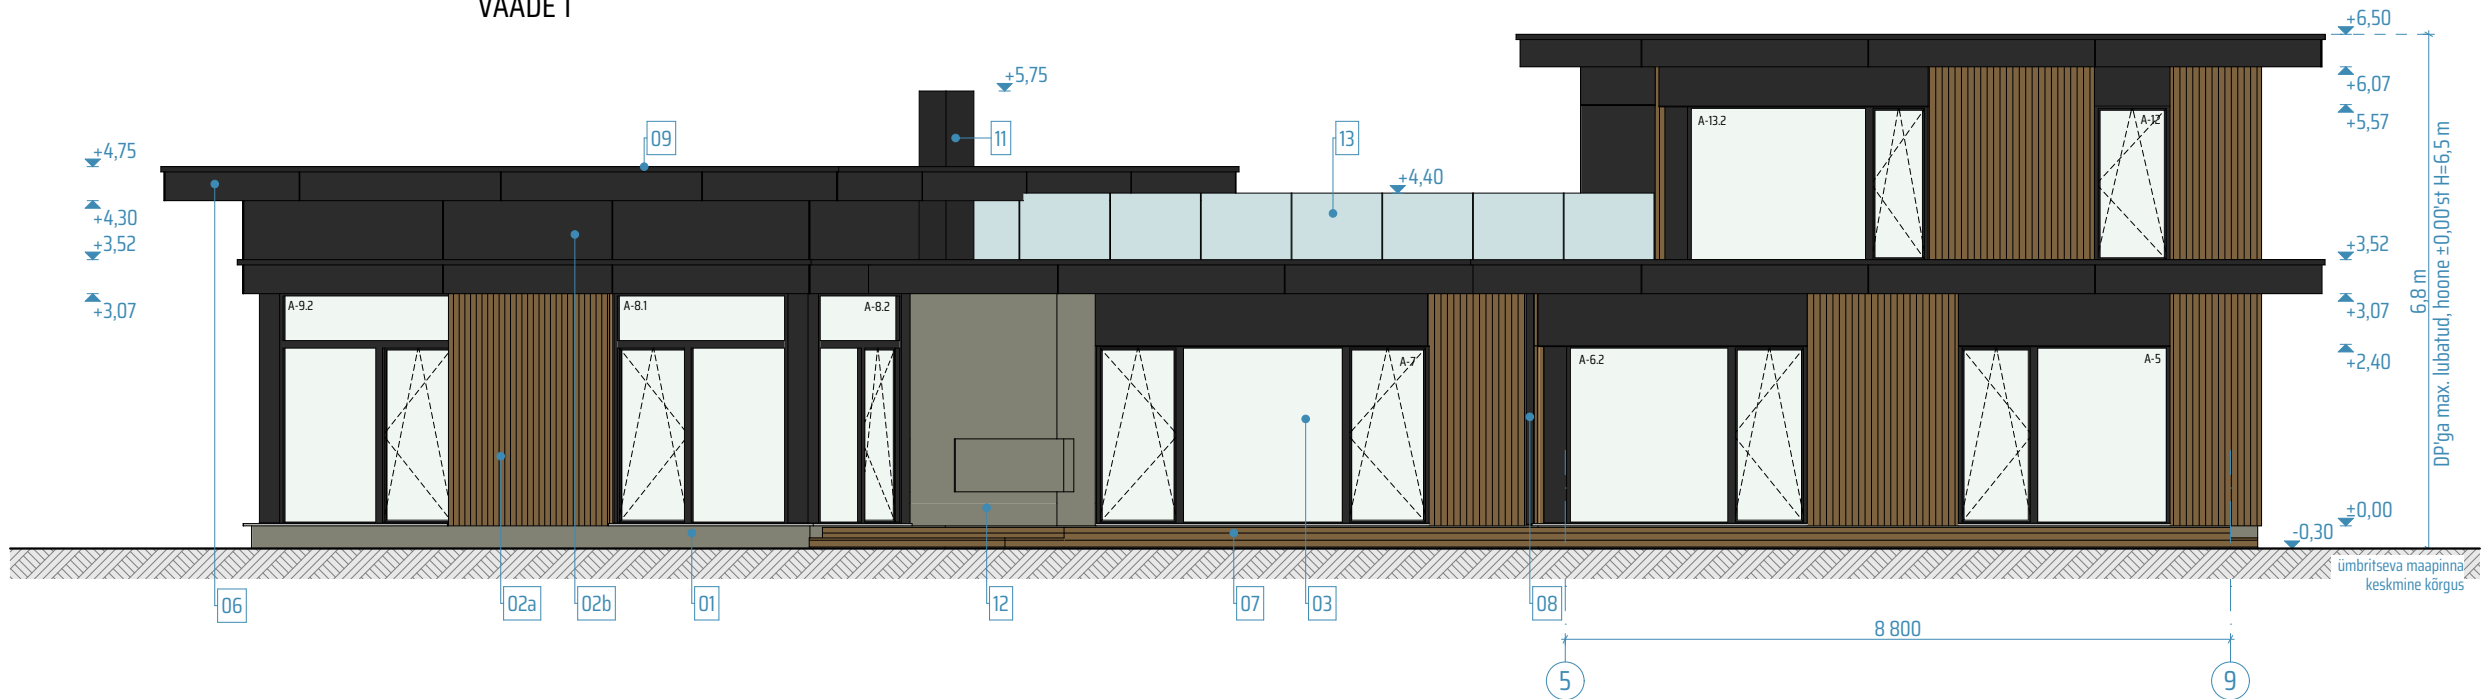

VAADE 1

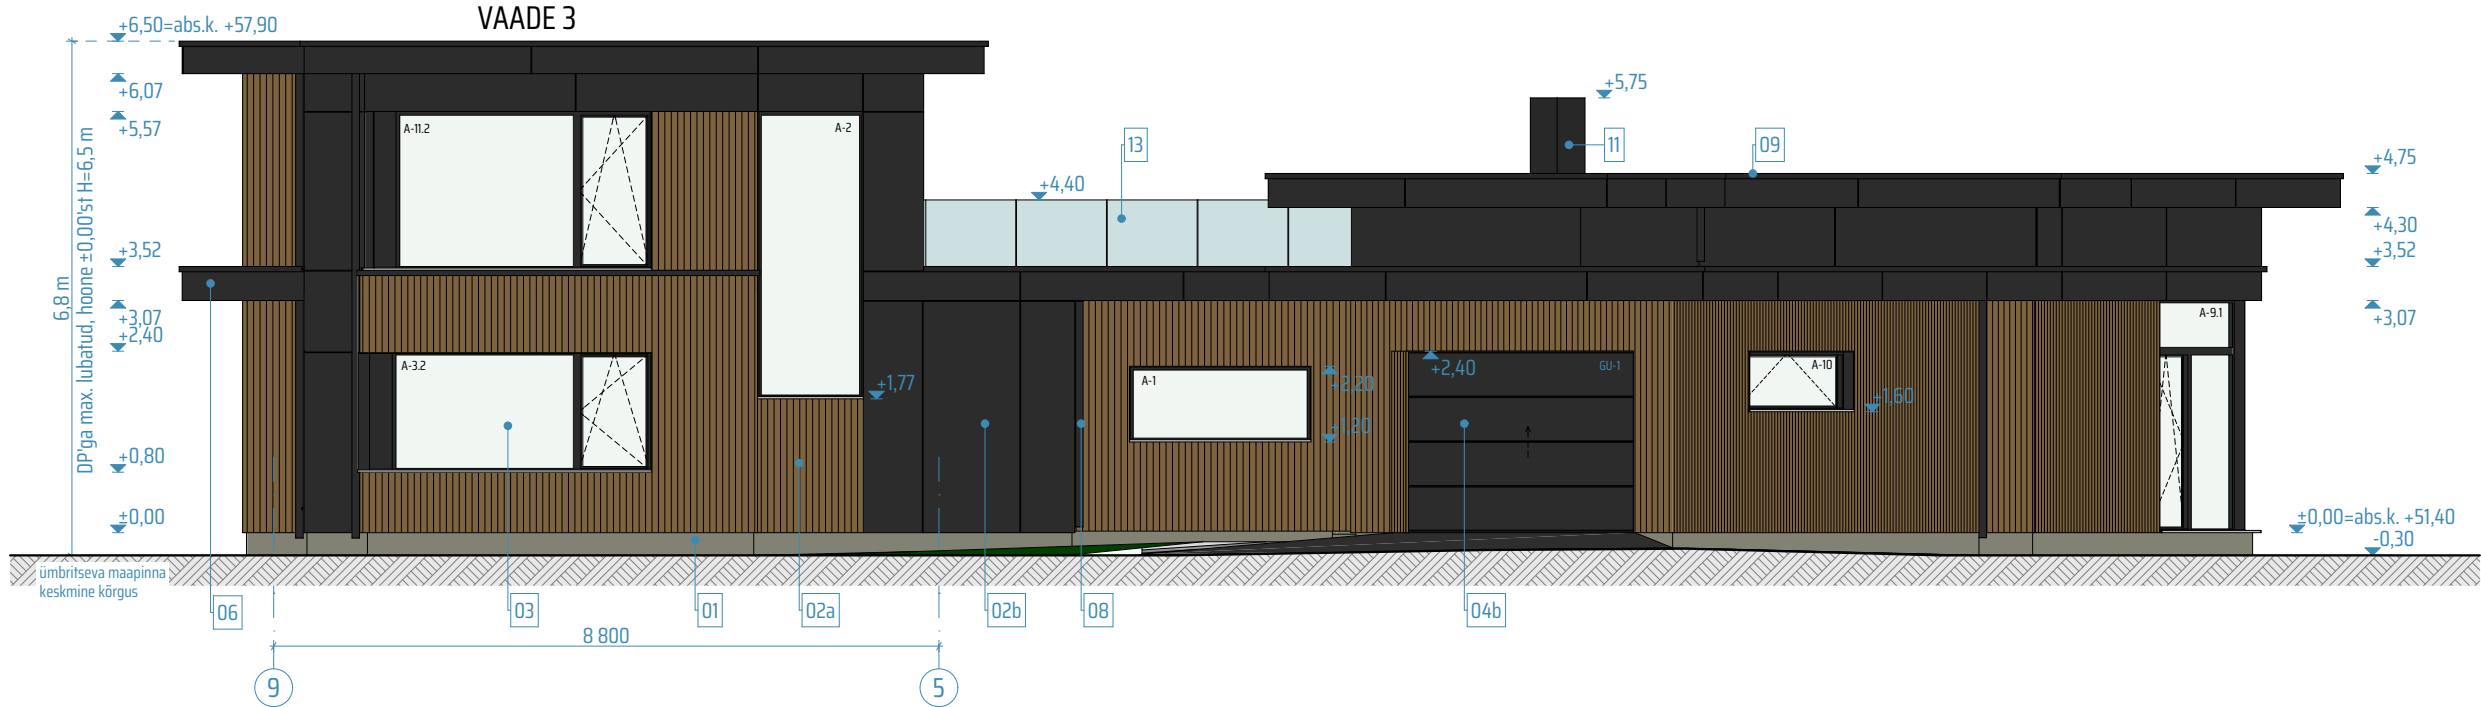

VAADE 3



VÄLISVIIMISTLUSMATERJALID

- 01 SOKKEL - soklikrohv, toon: hall, nt Caparol Fassade A1 Jura 30
02a SEIN - vertikaalne puitvoodrilaud, läbikumav lasuurvärv, toon: tumepruun, nt Tikkurila Valtti Ruoko
02b SEIN - tsementkiud komposiitfassaadiplaat, toon: must, nt Cembrit Patina P070
03 AKNAD - puit raamis klaaspakett, toon: must, nt RAL 9004 / RR 33
04a VÄLISUKS - puidust välisuks, toon: must, nt RAL 9004 / RR 33
04b GARAAŽIUKS - soojustatud terassektsioonidest garaažiuks, toon: must, nt RAL 9004 / RR 33
05 VÄLISTREPP - naturaalne betoonpind, viimistletud ilmastiku- ja libisemiskindlamaks
06 VARIKATUS - teras puitkonstruktsioonil, külgedelt - tsementkiud komposiitfassaadiplaat, toon: must, nt Cembrit Patina P070, alt - tuulekastilaud, läbikumav lasuurvärv, toon: tumepruun, nt Tikkurila Valtti Ruoko, pealt PVC või SBS rullmaterjal, toon: tumehall
07 TERRASS- terrassilaud, toon: tumepruun, nt Tikkurila Valtti Ruoko terrassioli
08 SADEMEVEESÜSTEEM, -TARVIKUD - terasplekk, toon: must, nt RAL 9004 / RR 33
09 KATUSEKATE, KATTEPLEKTID JA -TARVIKUD - PVC või SBS rullmaterjal, toon: tumehall
10 NURGALIISTUD, KATTELIISTUD, TUULEKASTILAUAD, AKNAPIIRDELAUAD - puitlaud, läbikumav lasuurvärv, toon: tumepruun, nt Tikkurila Valtti Ruoko
11 KORSTEN - terasplekiga kaetud kergbetoonmoodulkorsten, toon: must, nt RAL 9004 / RR 33
12 VÄLIKAMIN - naturaalne betoonpind, viimistletud ilmastiku- ja libisemiskindlamaks
13 KATUSETERRASSI PIIRE - täisklaaspiire, karastatud ja lamineeritud kirgas klaas
14 VENTILATSIOONIRESTID - fassaadiga sama tooni, täpsustatakse edasise projekteerimise käigus

ENNE VÄLISVIIMISTLUSE PEALEKANDMIST TEHA 1M² PINNAL PROOV, MIS ENNE EDASISI VIIMISTLUSTÖID KOOSKÖLASTADA TELLIIJA JA ARHITEKTIGA

- MÄRKUSED:
- KÄESOLEV JOONIS TÜHISTAB KÕIK SAMA JOONISENUMBRIGA VARASEMA KUUPÄEVAGA JOONISED.
 - KÕIK MUUDATUSED KOOSKÖLASTADA ARHITEKTIGA.
 - KANDVATE KONSTRUKTSIOONIDE DIMENSIOONID JA SAMMUD TÄPSUSTADA EHTUSINSENERIGA.
 - KÕIK TOOTED PAIGALDADA VASTAVALT PAIGALDUSIÜHIESTELE.
 - KÕIK MÕÖDUD JA KÕRGUSMÄRGID KONTROLLIDA EHTUSEL.
 - KÕIK MÕÖDUD ANTUD ILMA SISEVIIMISTLUSKIHITA.
 - AVATAIDETE MÕÖTUDEKS ANTUD AVA MÕÖDUD.