

**KL-1 KATUSLAGI**

Katusekate	ca 35 mm
Roovitus	32x100 mm
Dist. liist	25 mm
Aluskate	
Ferm	
Mineraalvill	400 mm
Ferm	
Aurutõke	
Pruss / mineraalvill	50 mm
Roov	25x100 mm
Kipsplaat	13 mm
Siseviimistlus	

**KL-2 KATUSLAGI**

PVC	
Veekindel vineer	22 mm
SPU	150 mm
Raudbetoon õõnespaneel	265 mm
Ruum vent. torudele	150 mm
Ripplagi metallkarkas	28 mm
2x Kipsplaat	13 mm x2
Siseviimistlus	

**VL-1 VAHELAGI**

Parkett	18 mm
Aluskate	2 mm
Betoonplaat/põrandakütte torud	80 mm
Kile	
Kivivillaplaat	40 mm
Õõnespaneel	265 mm
Ruum vent. torudele	150 mm
Ripplagi metallkarkas	28 mm
2x Kipsplaat	13 mm x2
Siseviimistlus	

**VS-1 VÄLISSEIN**

"Nichiha" fassaadikate	16 mm
Distantsliist	20 mm
Tuuletõkkekangas	
Pruss / mineraalvill	100 mm
Bauroc	375 mm
Siseviimistlus	

**SS-2 SISESEIN**


Siseviimistlus	
Bauroc	250 mm
Siseviimistlus	

**SS-3 SISESEIN**

Siseviimistlus	
Bauroc	150 mm
Siseviimistlus	

**P-1 PÕRAND**

Põrandaviimistlus	18 mm
Betoon / küttestorustik	80 mm
Vahtpolüstüreen EPS	50 mm
Betoon	100 mm
Radoonitõkketile	
Vahtpolüstüreen EPS	300 mm
Liiv	200 mm
Geotekstiil	
Killustik	
Olemasolev pinnas	

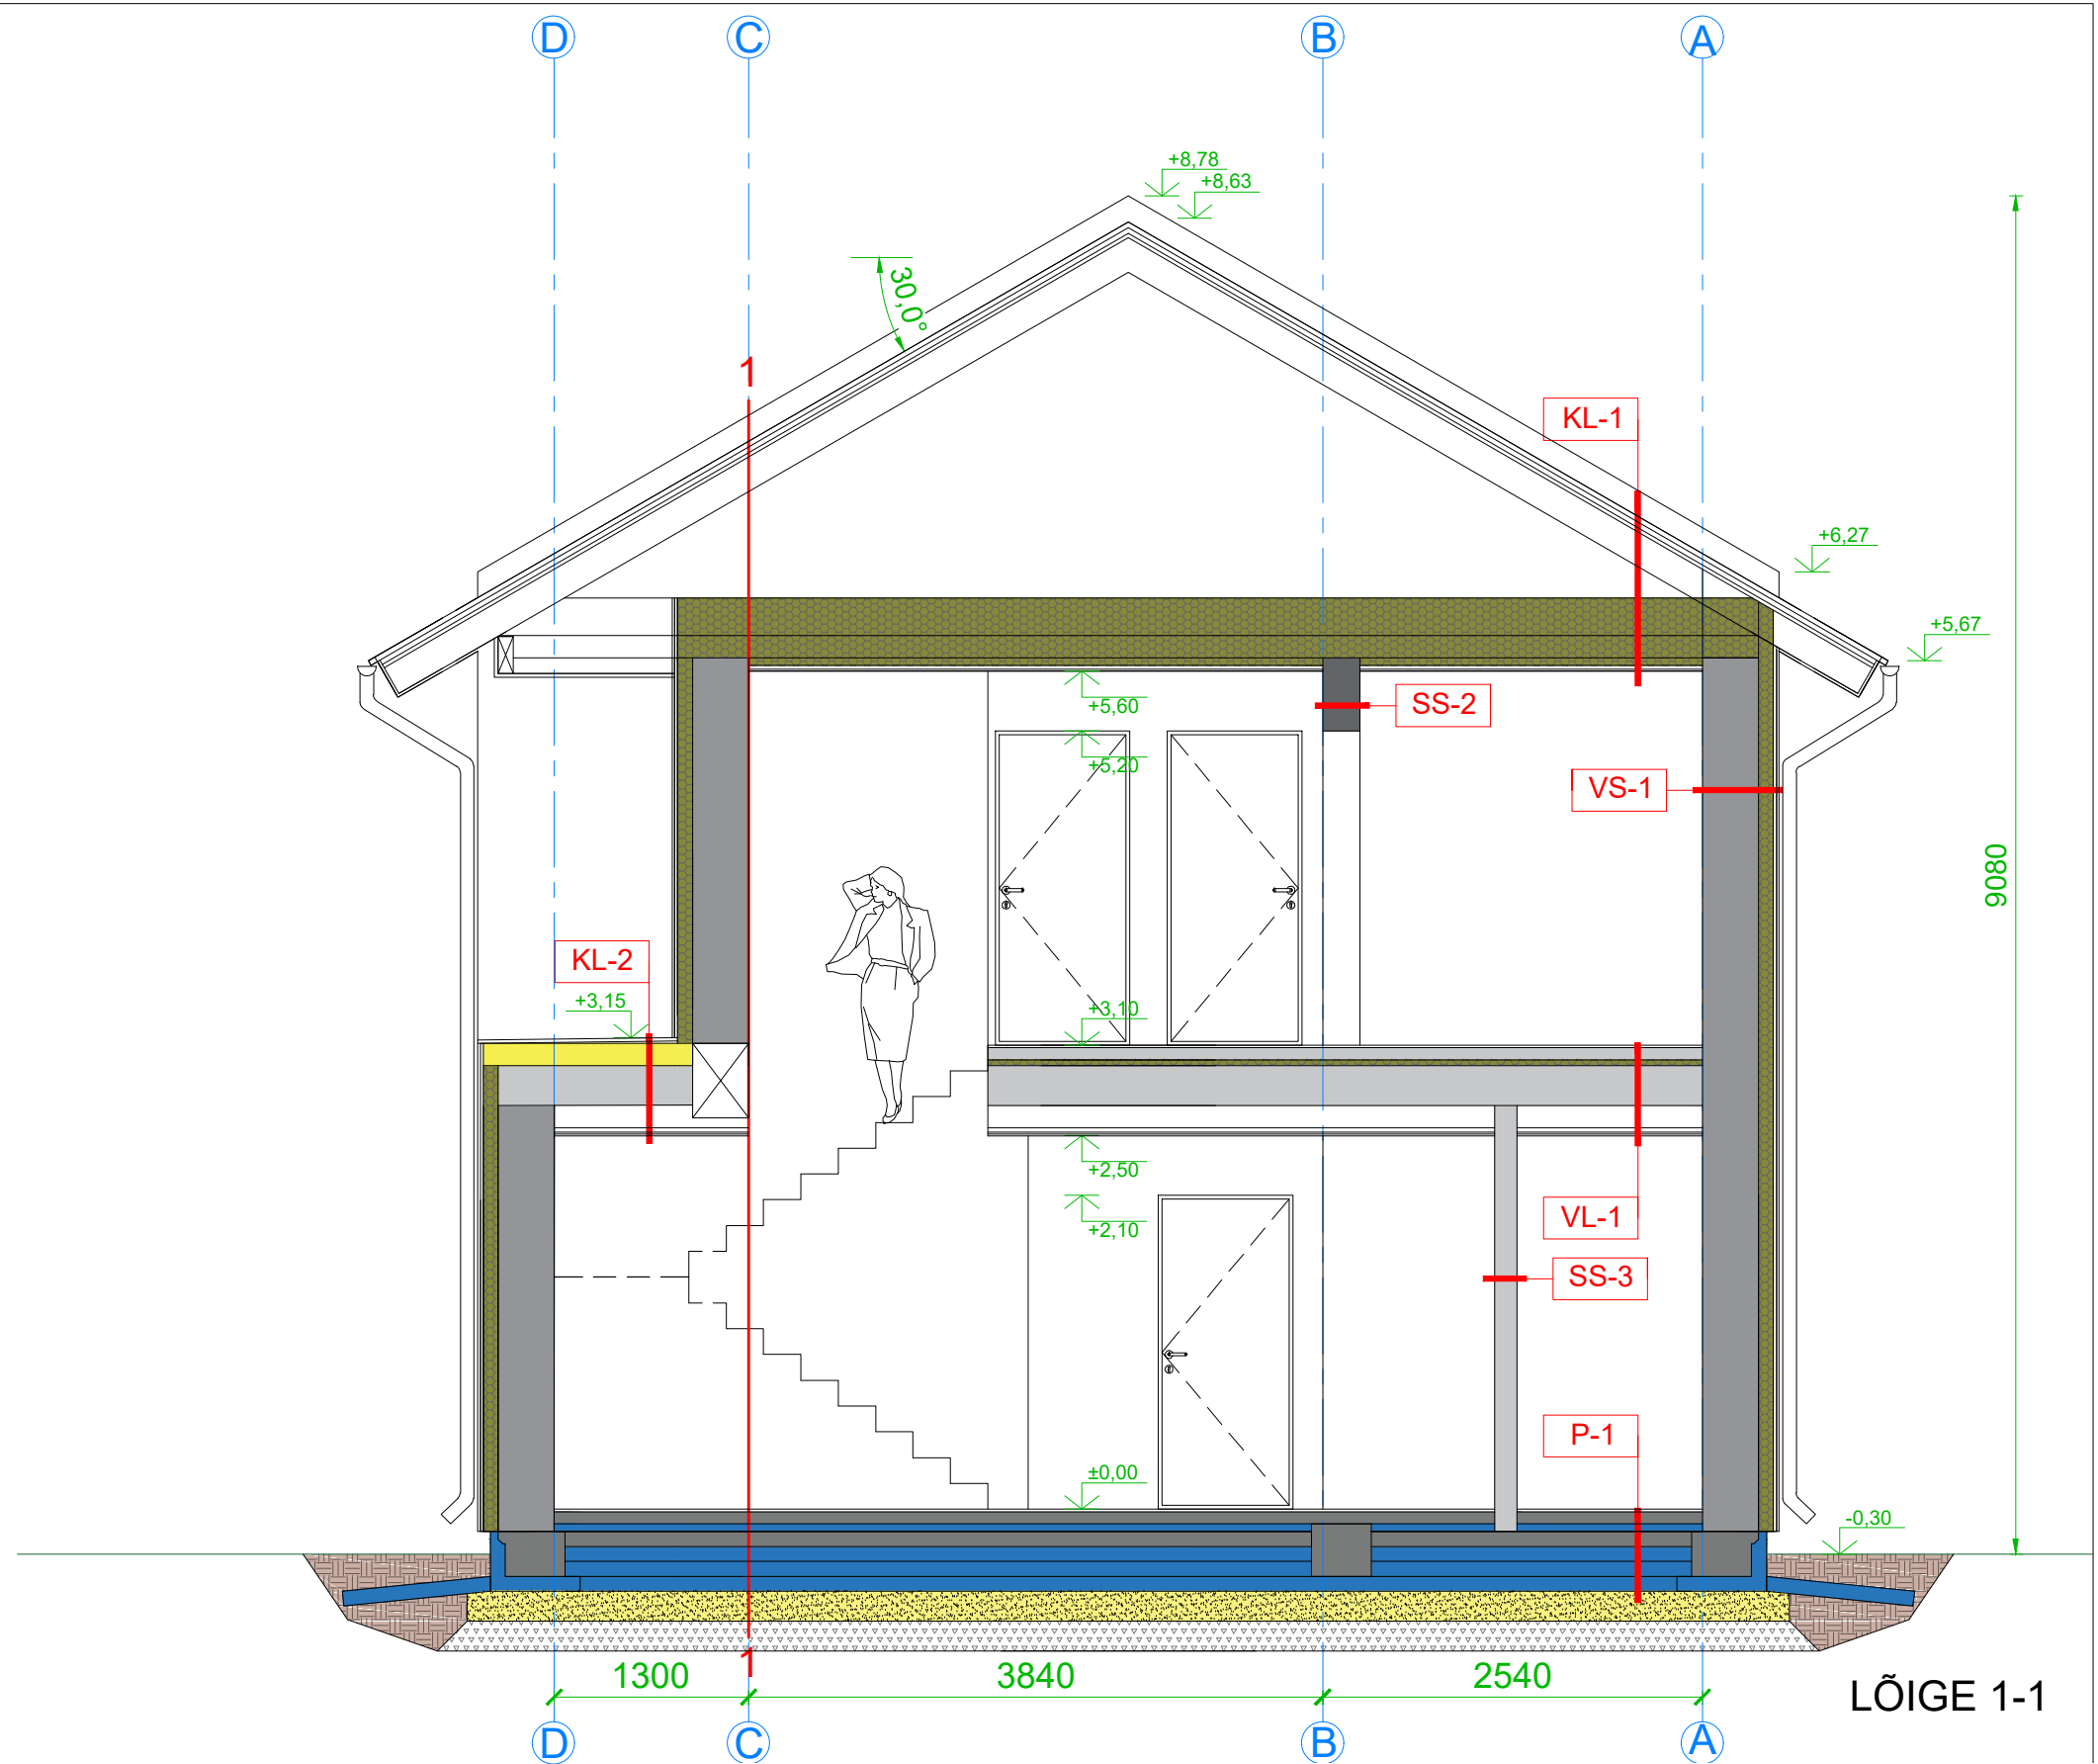

MÄRKUS: Konstruktivne osa lahendada eraldi projektiga.