

KL-1 KATUSLAGI

Katusekate	ca 35 mm
Roovitus	32x100 mm
Dist. liist	25 mm
Aluskate	
Ferm	
Mineraalvill	400 mm
Ferm	
Aurutöke	
Pruss / mineraalvill	50 mm
Roov	25x100 mm
Kipsplaat	13 mm
Siseviimistlus	

KL-2 KATUSLAGI

PVC	
Veekindel vineer	22 mm
SPU	150 mm
Raudbetoon õnespaneel	265 mm
Ruum vent. torudele	150 mm
Ripplagi metallkarkas	28 mm
2x Kipsplaat	13 mm x2
Siseviimistlus	

KL-3 KATUSLAGI

Katusekate PVC	5 mm
OSB plaat	22 mm
Distantliist	22 mm
Tuuletõkkekangas	
Liimpuit / mineraalvill	350 mm
Aurutöke	
Pruss / mineraalvill	50 mm
Roov	25x100 mm
Kipsplaat	13 mm
Siseviimistlus	

VL-1 VAHELAGI

Parkett	18 mm
Aluskate	2 mm
Betoonplaat/põrandakütte torud	80 mm
Kile	
Kivivillaplaat	40 mm
Õnespaneel	265 mm
Ruum vent. torudele	150 mm
Ripplagi metallkarkas	28 mm
2x Kipsplaat	13 mm x2
Siseviimistlus	

VS-1 VÄLISSEIN

"Nichiha" fassaadikate	16 mm
Distantliist	20 mm
Tuuletõkkekangas	
Pruss / mineraalvill	100 mm
Bauroc	375 mm
Siseviimistlus	

SS-3 SISESEIN

Siseviimistlus	
Bauroc	150 mm
Siseviimistlus	

P-1 PÕRAND


Põrandaviimistlus	18 mm
Betoon / kütetorustik	80 mm
Vahtpolüstüreen EPS	50 mm
Betoon	100 mm
Radoonitõkkekile	
Vahtpolüstüreen EPS	300 mm
Liiv	200 mm

Geotekstiil
Killustik
Olemasolev pinnas

P-2 PÕRAND

Betoon / kütetorustik	120 mm
Radoonitõkkekile	
Vahtpolüstüreen EPS	300 mm
Liiv	200 mm

Geotekstiil
Killustik
Olemasolev pinnas

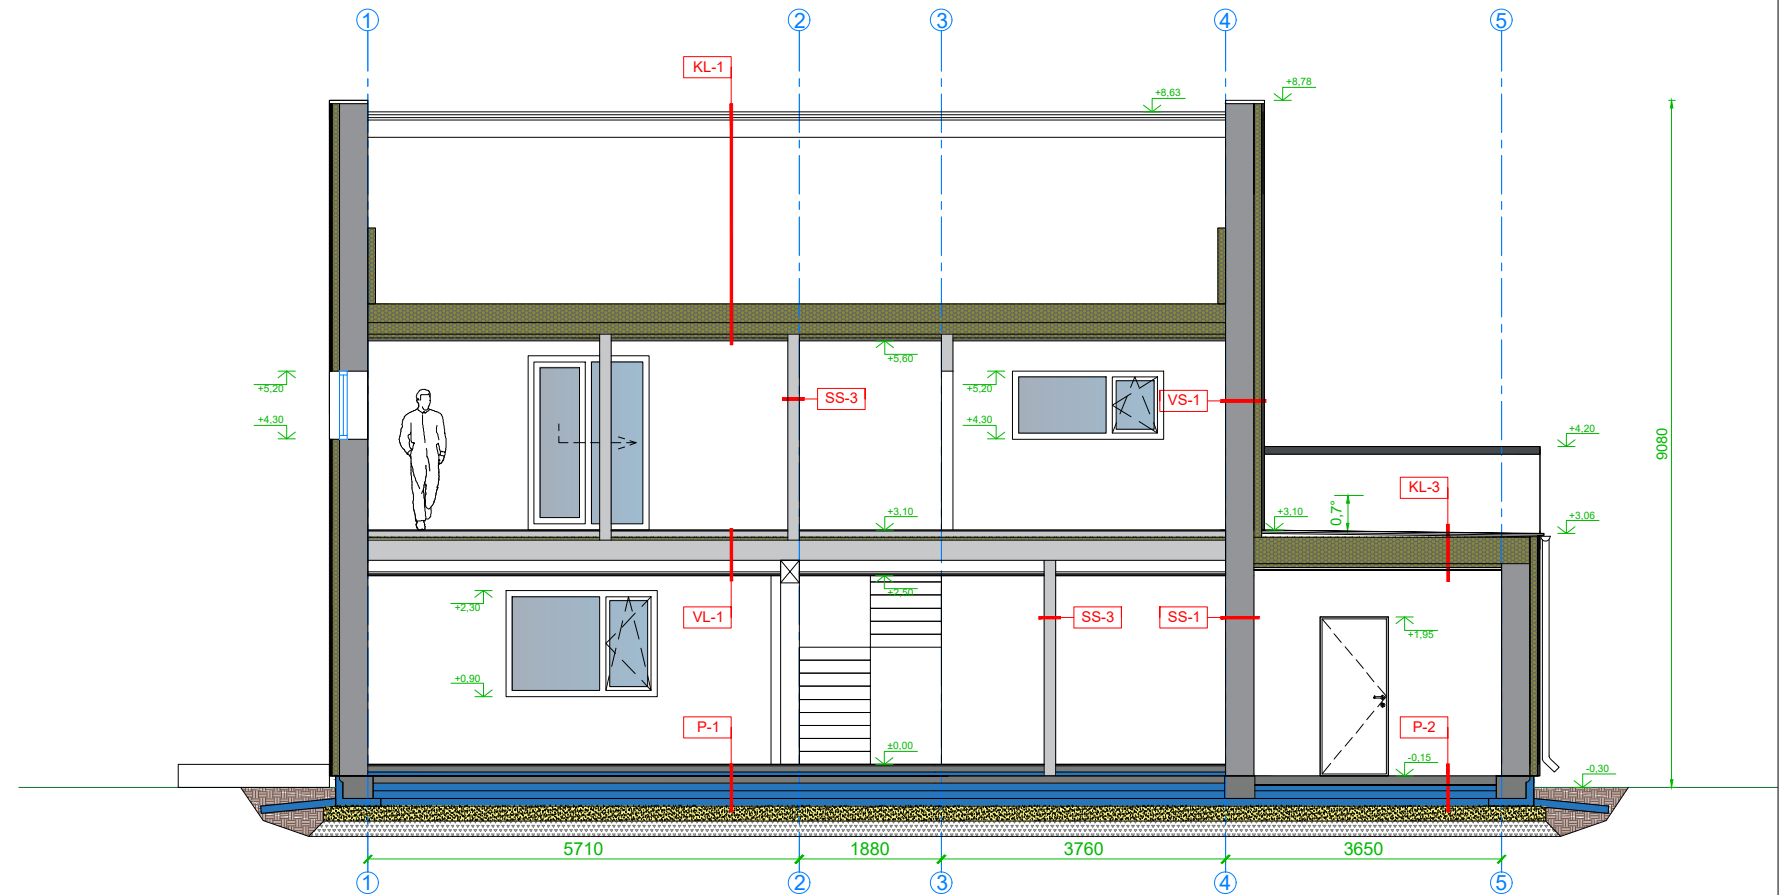

LÕIGE 2-2

MÄRKUS: Konstruktivne osa lahendada eraldi projektiga.