


1 korrus - kandvate seinte plaan

1 : 100

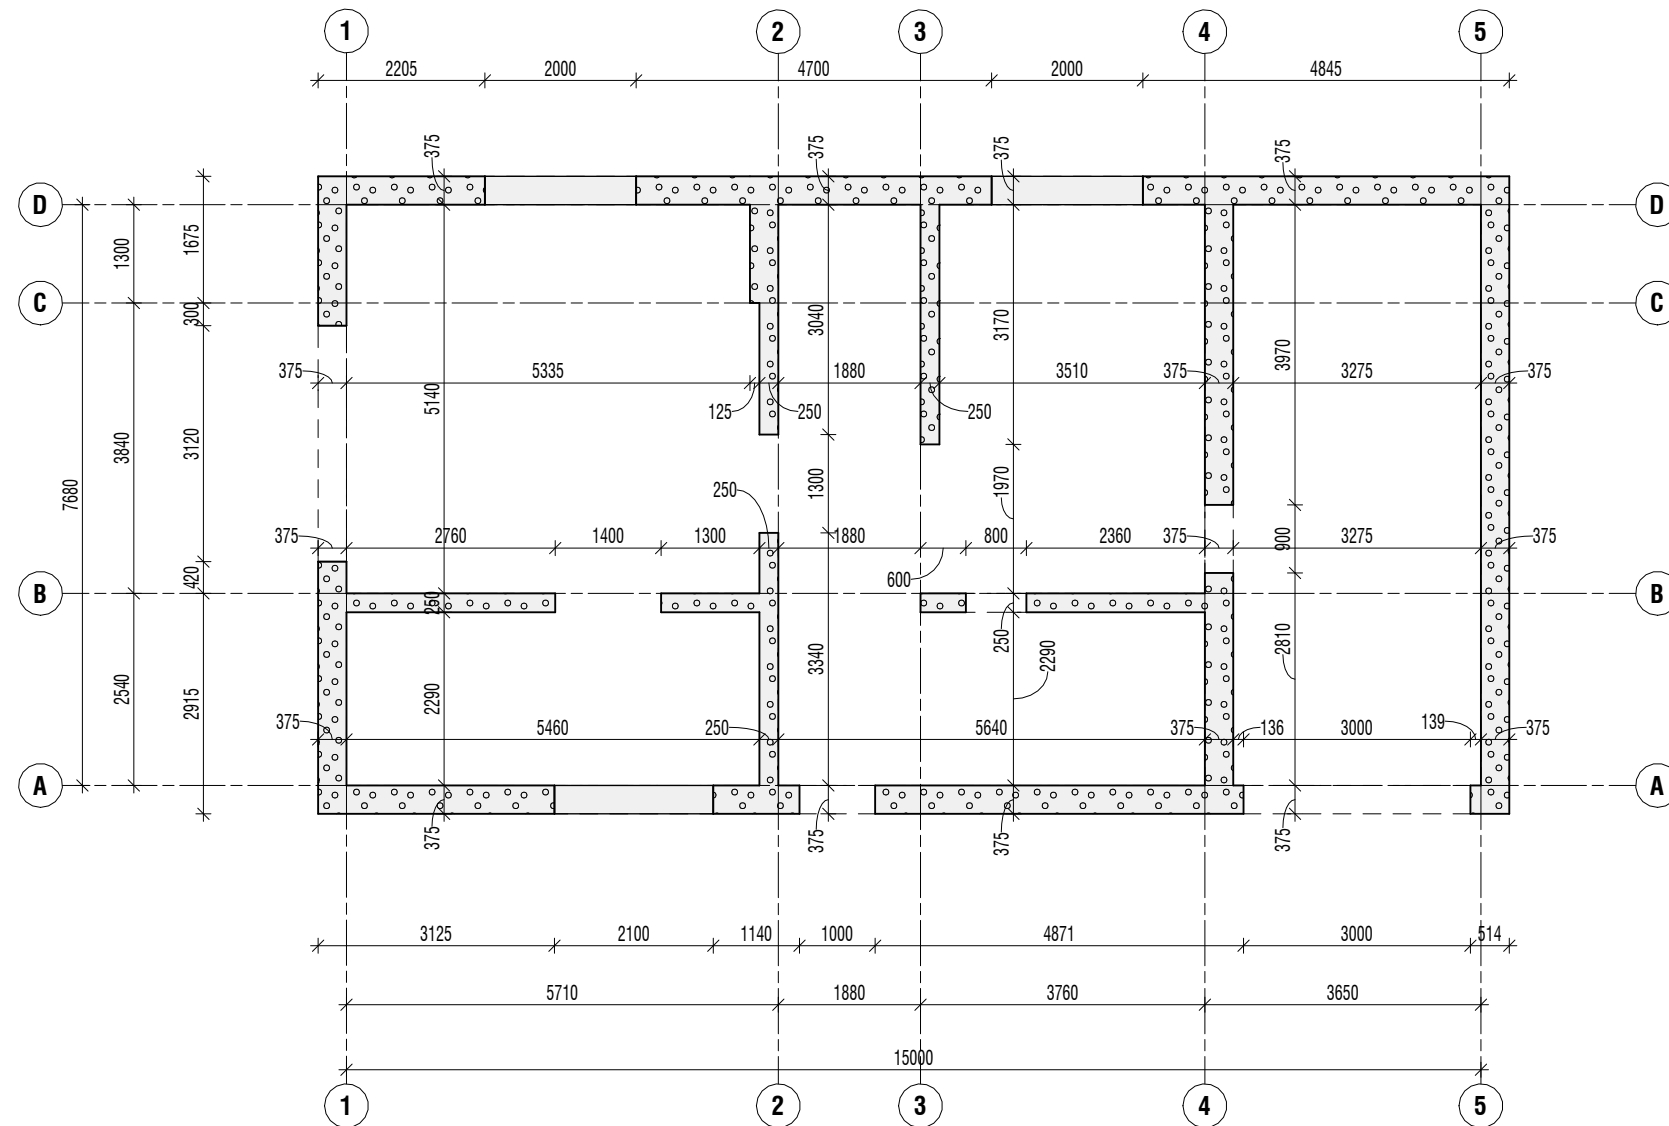

Bauroc kandvate seinte spetsifikatsioon (1 korrus)

Tüüp	Laius (mm)	Maht, m ³
Bauroc Classic 250	250	10.74 m ³
Bauroc Ecoterm+	375	49.28 m ³
		60.02 m ³

Bauroc Classic seinte spetsifikatsioon (1 korrus)

Tüüp	Laius (mm)	Maht, m ³
Bauroc Classic 150x310mm	150	0.72 m ³

MÄRKUSED:

- Välisseinad laotakse BAUROC ECOTERM+375 plokkidest ja sisemine kandev sein BAUROC CLASSIC plokkidest paksusega 250mm. Müüritise ladumine vastavalt tootja juhendile
- Mittekandvad siseseinad laotakse BAUROC CLASSIC plokkidest paksusega 150 mm
- Seinad armeeritakse horisontaalse MURFOR armatuuriga igas neljandas vuugis
- Seinte sillused rajatakse enamuses osas BAUROC sillustena ja osaliselt raudbetoonist C30/37 (kohtades, kus BAUROC sillusega pole kandevõime tagatud).
- Keskkonnaklass XC1
- Silluste asukoht vaata joonis EK2-1-01...02
- Mittekandvad seinad laotakse plaatvundamendile, plaaniline asetus vaata arhitektuuri osa