LÕIGE L 1 - L1

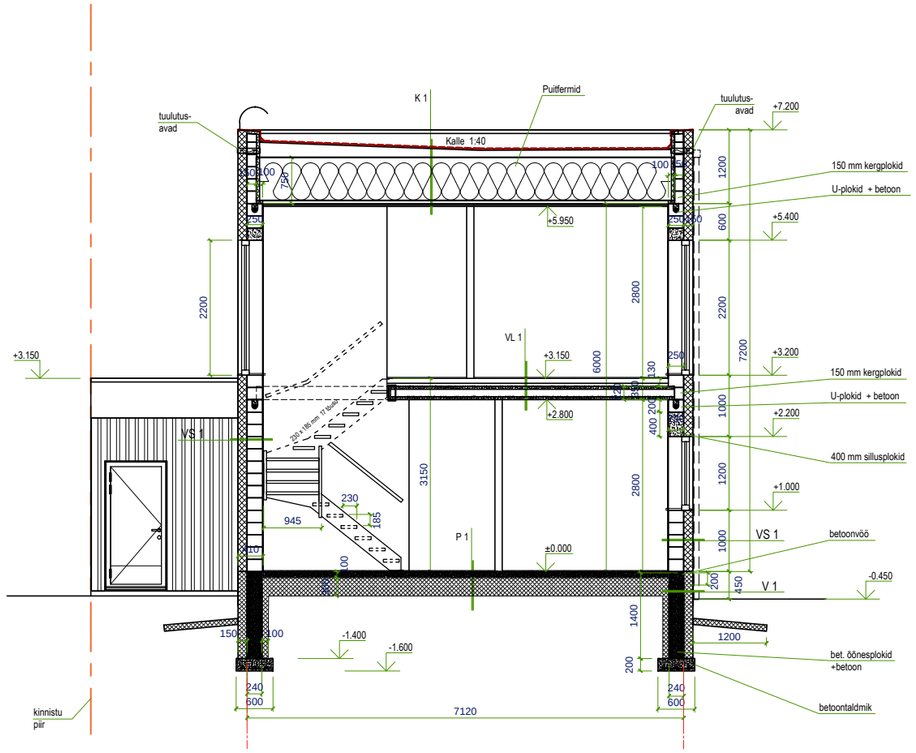

LÕIGE L2 - L2

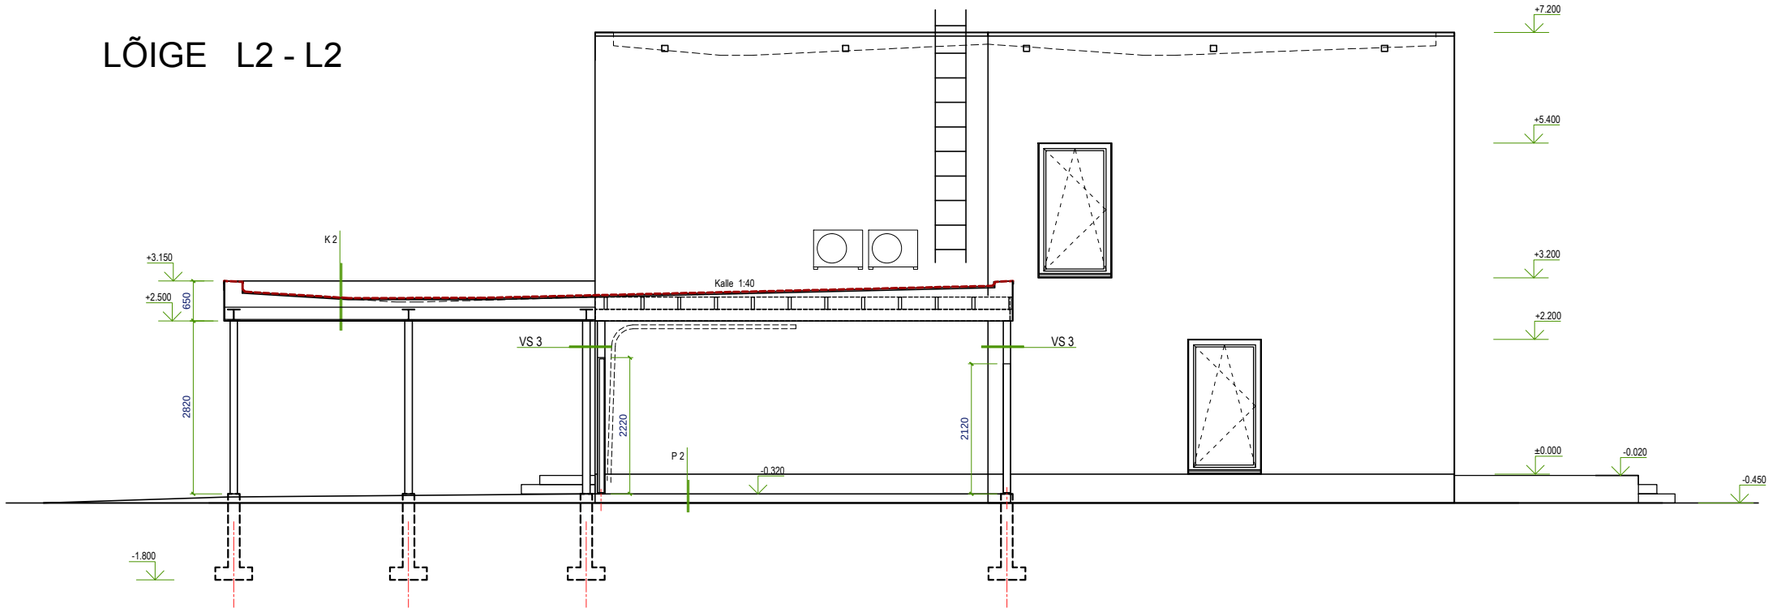

KONSTRUKTSIOONID

VUNDAMENT / SOKKEL V1:

Armeeritud soklikrohv	5 mm
Soojustus EPS 120	150 mm
Columbia-kivi betoonplokk	240 mm
välisperimeetri soojustus XPS120	100 mm

VÄLISSEINAD VS1:

Armeeritud õhuke välisviimistluskrohv	5 mm
Soojustus EPS 60 Silver	150 mm
Bauroc kergplokk	250 mm
Viimistluskrohv	10 mm

VÄLISSEINAD VS3 (kuur):

püst-voodrilaud	22 mm
hor. roovid 100x50 mm	50 mm
teraspostid 120x120x6 mm	

MITTEKANDVAD SISESEINAD SS2

Viimistluskrohv	10 mm
Bauroc kergplokk	100 mm
Viimistluskrohv	10 mm

PÕRAND P1:

parkett+aluskate / ker. plaat	20 mm
armeeritud betoonplaat	100 mm
hüdroisolatsioon	
soojustus EPS100F	300 mm
tihendatud killustikalus	500 mm

PÕRAND P2 (kuur ja varikatuse alune):

betoonkividest sillutis	80 mm
tihendatud paigaldusliiv	50...200 mm
tihendatud killustikalus (fr.16-32)	min. 300 mm
liiv-alus	min. 200 mm

VAHELAGI VL1:

parkett+aluskate / ker. plaat	20 mm
armeeritud betoonvalu	80 mm
kivivillaplaat	30 mm
betoon-õõnespaneel	220 mm

KATUSLAGI K1:

kate SBS-rullmaterjal ja aluskiht	
OSB plaat	22 mm
distantsroov 50x100...200 mm, kalle, tuulutusvahe	
aluskattekangas	
katusefermid s 600, soojustus puistevill 700 mm	
roovid 45x70mm s 400 mm, aurutõke	45 mm
kipsplaat 2x13mm	26 mm
parapet plekk-kattega	

KATUS K2:

kate SBS-rullmaterjal ja aluskiht	
OSB plaat	22 mm
distantsroov 50x50...150 mm, kalle, tuulutusvahe	
puit-talad 50x200 s 600 mm	200 mm
aluslaudis	22 mm
terastalad HEA 200	200 mm
teraspostid 120x120x6 mm	
katuse esiservade kate fassaadiplaat	12 mm
parapet plekk-kattega	