



VAADE N

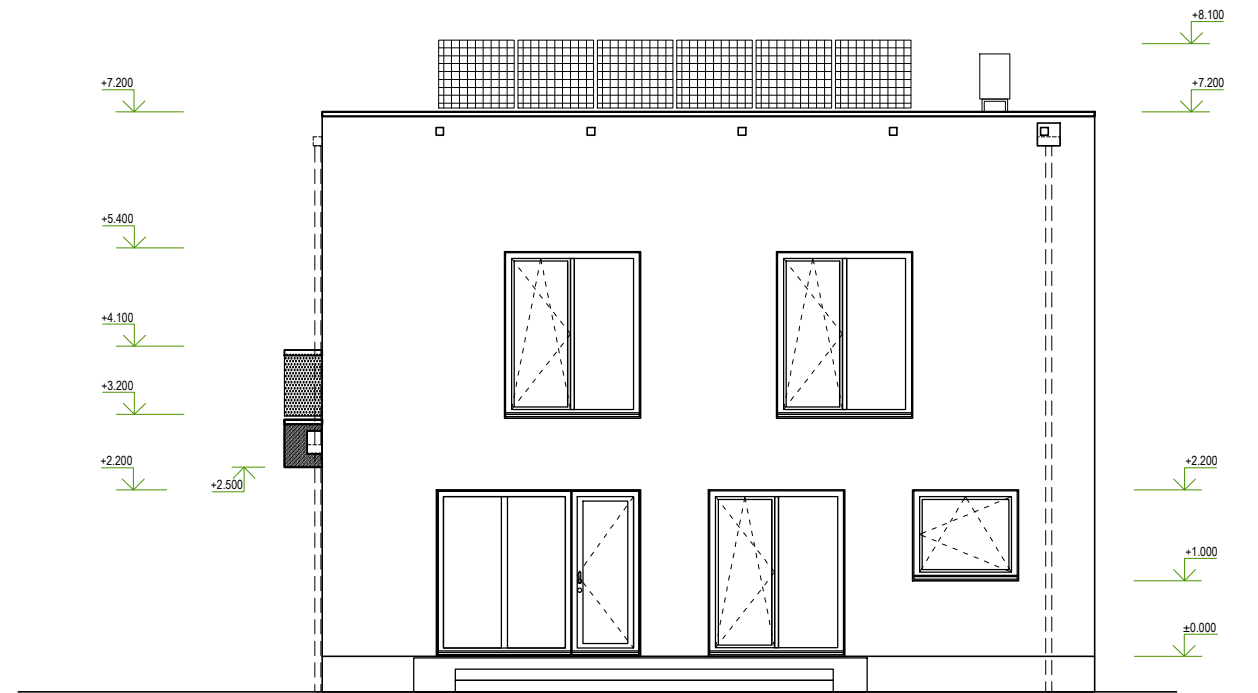

VAADE S

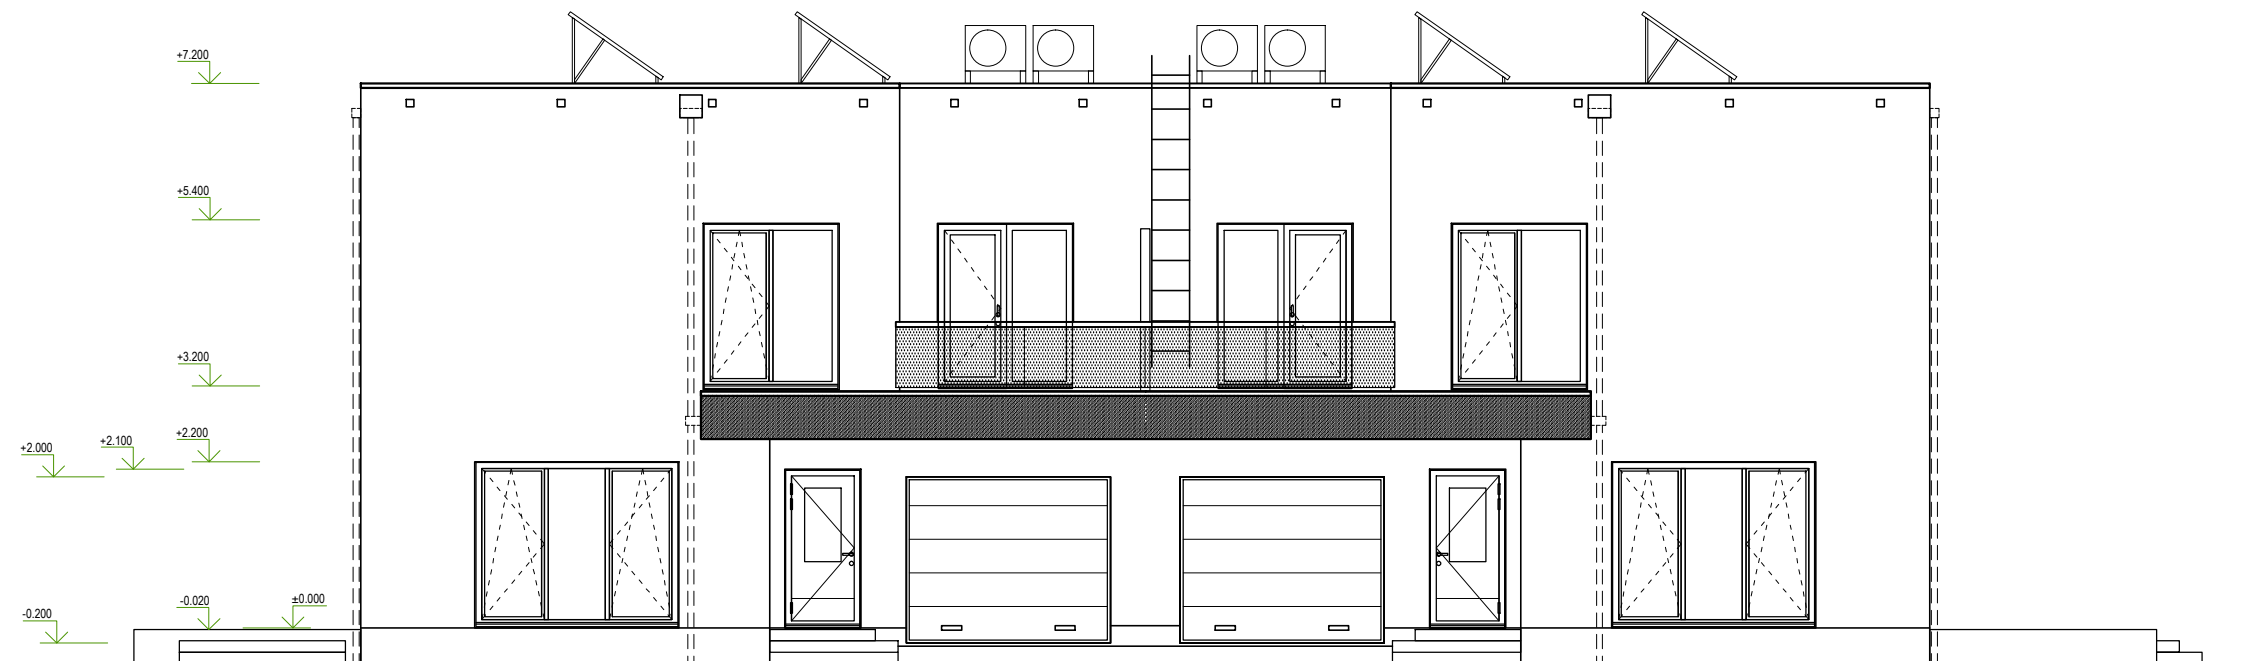

VAADE W

VÄLISVIIMISTLUS:

- Sokkel: soklikrohv, antratsiit-hall (RAL 7016)
- Välisseinad: struktuurkrohv, kreemikas-valge (RAL 9001)
- Varikatuse alune, rõdu vahesein: voodrilaudis, antratsiit-hall (RAL 7016)
- Katus: SBS rullmaterjal, must (RAL 9004)
- Varikatuse esiserv: fassaadiplaat, must (RAL 9004)
- Aknapekid, parapeti plekid, vihmaveetorud ja -rennid: must (Ruukki RR 33)
- Aknaraamid ja välisused: väljast ja seest valge (RAL 9001)
- Terrassi põrand: immutatud puit
- Rõdupiirded: lamineeritud klaas, kirkas

