


8.290
7.840

2.760
2.165
0.850
-0.120
-0.620

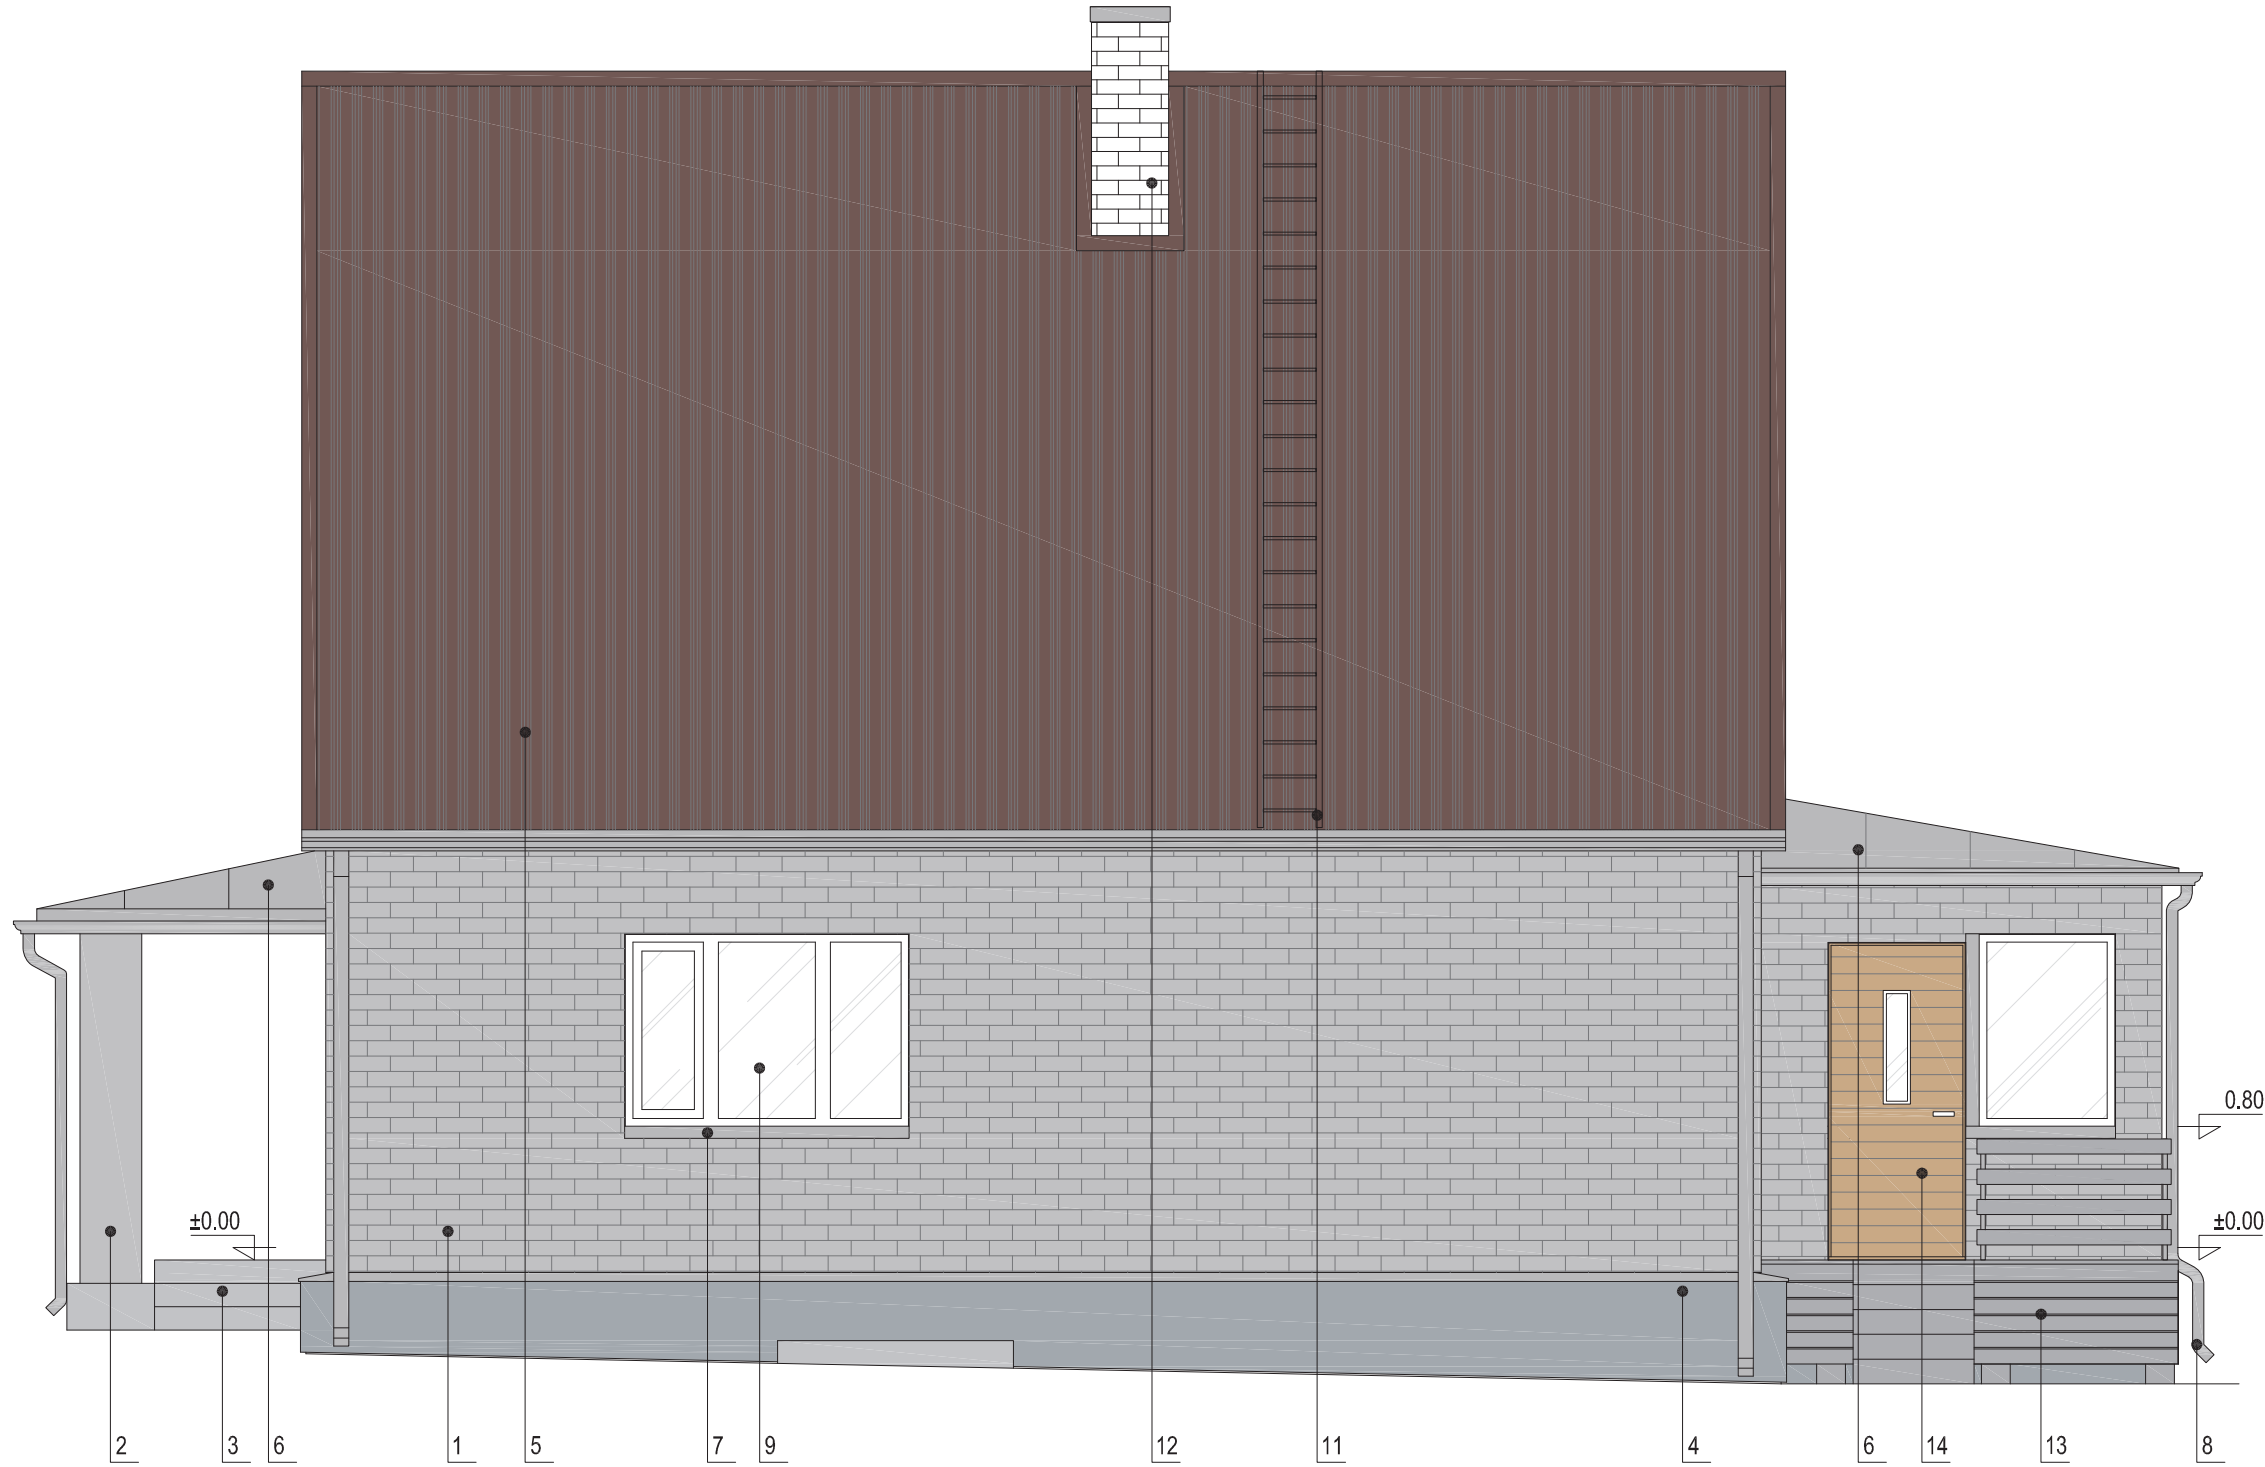

2.475
2.165
2.100
0.850
±0.00
-0.735

VÄLISVIIMISTLUSE LOETELU

1. Projekteeritud Marmoroc fassaadikivi, toon Baltic/Nordic värvikaart 225 4000-N (hall);
2. Projekteeritud fassaadikrohv Caparol ThermoSan Fassadenputz NQG K 20, toon - Venato 40, L70.C2.H246, (hall);
3. Olemasolev betontrepp puhastada, vajadusel remontida;
4. Projekteeritud soklikate tsementkiudplaat, nt. StoneREX Color, standardmõõt 1200x3050 mm, paksus 10mm, värvitud tehases, toon RAL7004 (hall);
5. Olemasolev trapetsprofiil katuseplekk;
6. Olemasolev valtsplekk katusekate;
7. Projekteeritud fassaadi, avatäidete ja sokli kõik serva-, katte- või veeplekid on HIARC (PVDF) pinnakattega plekist, pleki paksus 0.6 mm, toon RR21 (helehall);
8. Projekteeritud vihmaveesüsteem 0.6mm terasplekist, toru läbimõõt 100mm. Torud ja renn on PURAL MATT kattega plekist, toon RR21 (helehall);
9. Olemasolev PVC-aken;
10. Olemasolev puidust klaasitud välisuks;
11. Tuletõrje katuseredel, lahendus tootepõhine, toon RR31 (pruun);
12. Olemasolev silikaatkivist korsten puhastada, remontida, vajadusel täiendavalt vuukida. Korstna katteplekk on HIARC (PVDF) pinnakattega plekist, pleki paksus 0.6 mm, kalle 0.17, toon RR21 (helehall);
13. Terrassi piirde ja kattelaudis on Tikkurila puiduvärvide värvikaart Q845 (hall), piirde nelikanttoru on tsingitud, toon RR22 (helehall);
14. Puidust soojustatud välisuks, 3x klaaspakett, kirgas, välimised kihid karastatud, kaetud horisontaallaudisega, laudise toon valida analoogne olemasoleva välisuksetga.