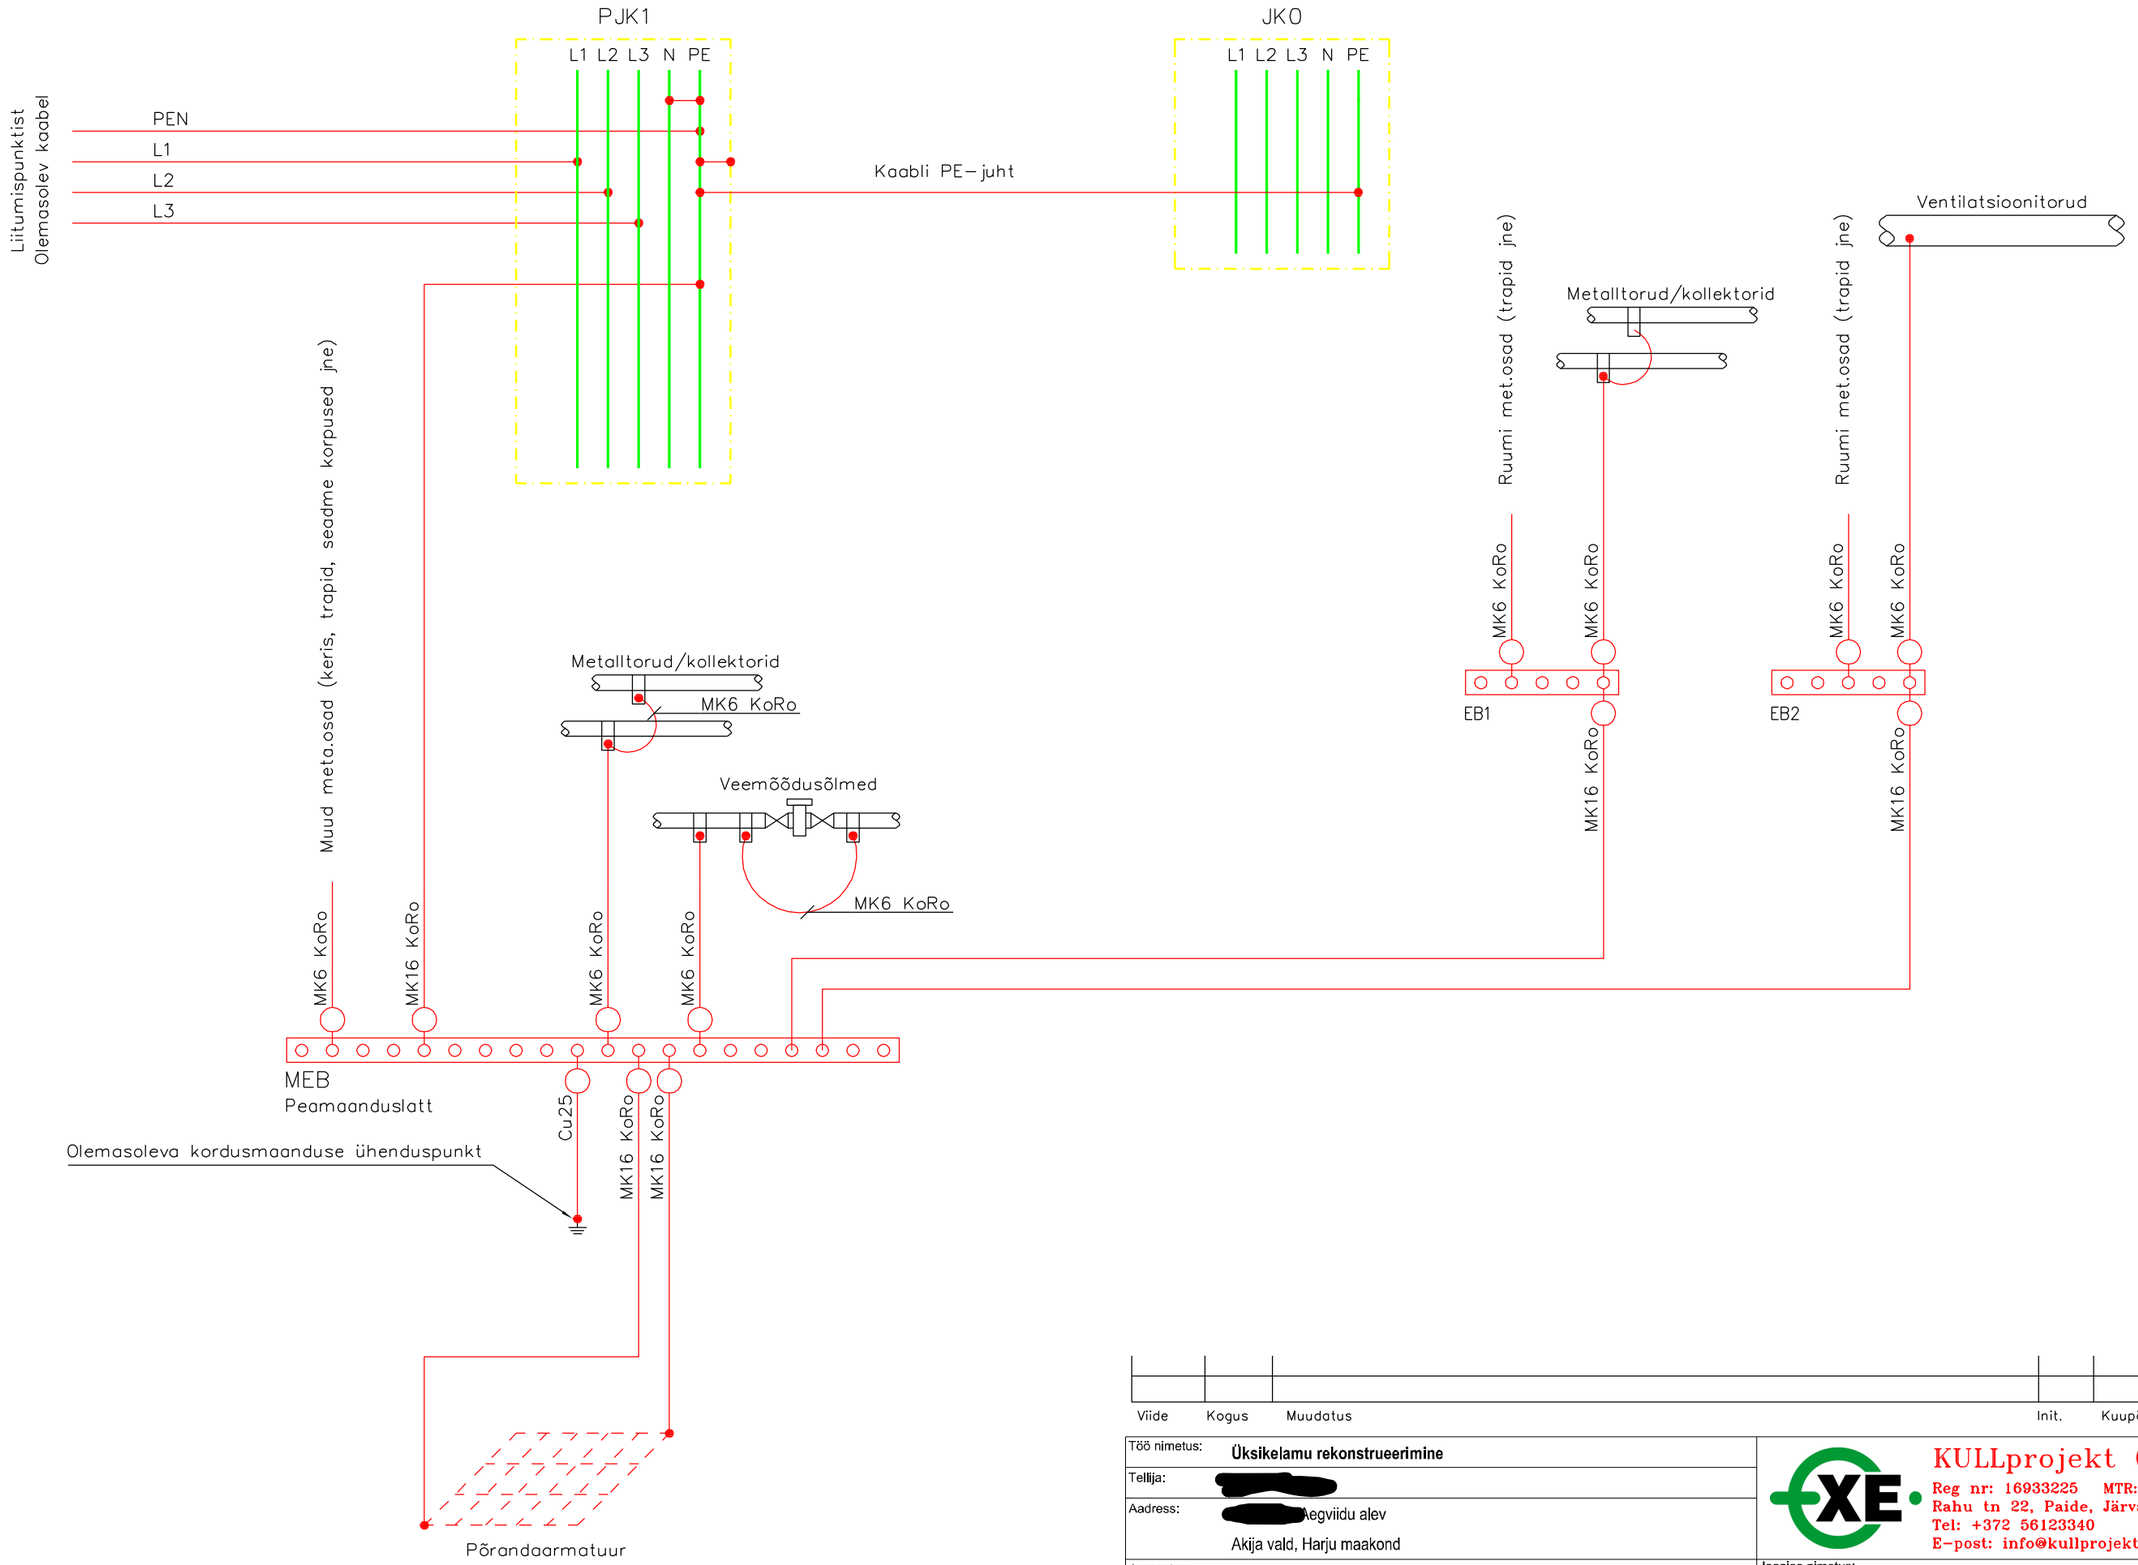


Viide	Kogus	Muudatus	Init.	Kuupäev

Töö nimetus:	**Üksikelamu rekonstrueerimine**					
Tellija:	[redacted]					
Aadress:	[redacted]Aegviidu alev Akija vald, Harju maakond					
Joonestas:		Joonise nimetus:	**Potentsiaalide ühtlustus** **Skeem**			
Projekteeris:	E.Kull					
Kinnitas:	E.Kull	Projekti tüüp: EL	Mõõtkava: -	Projekti kuupäev: 13.08.2026	Joonise kuupäev:	
Kontakt:		Projekti nr: 2608151	Staadium: PP	Joonise nr: EL-7-01	Versioon: v01	Leht:

KULLprojekt OÜ
Reg nr: 16933225 MTR: TEL004659
Rahu tn 22, Paide, Järvamaa
Tel: +372 56123340
E–post: info@kullprojekt.ee