


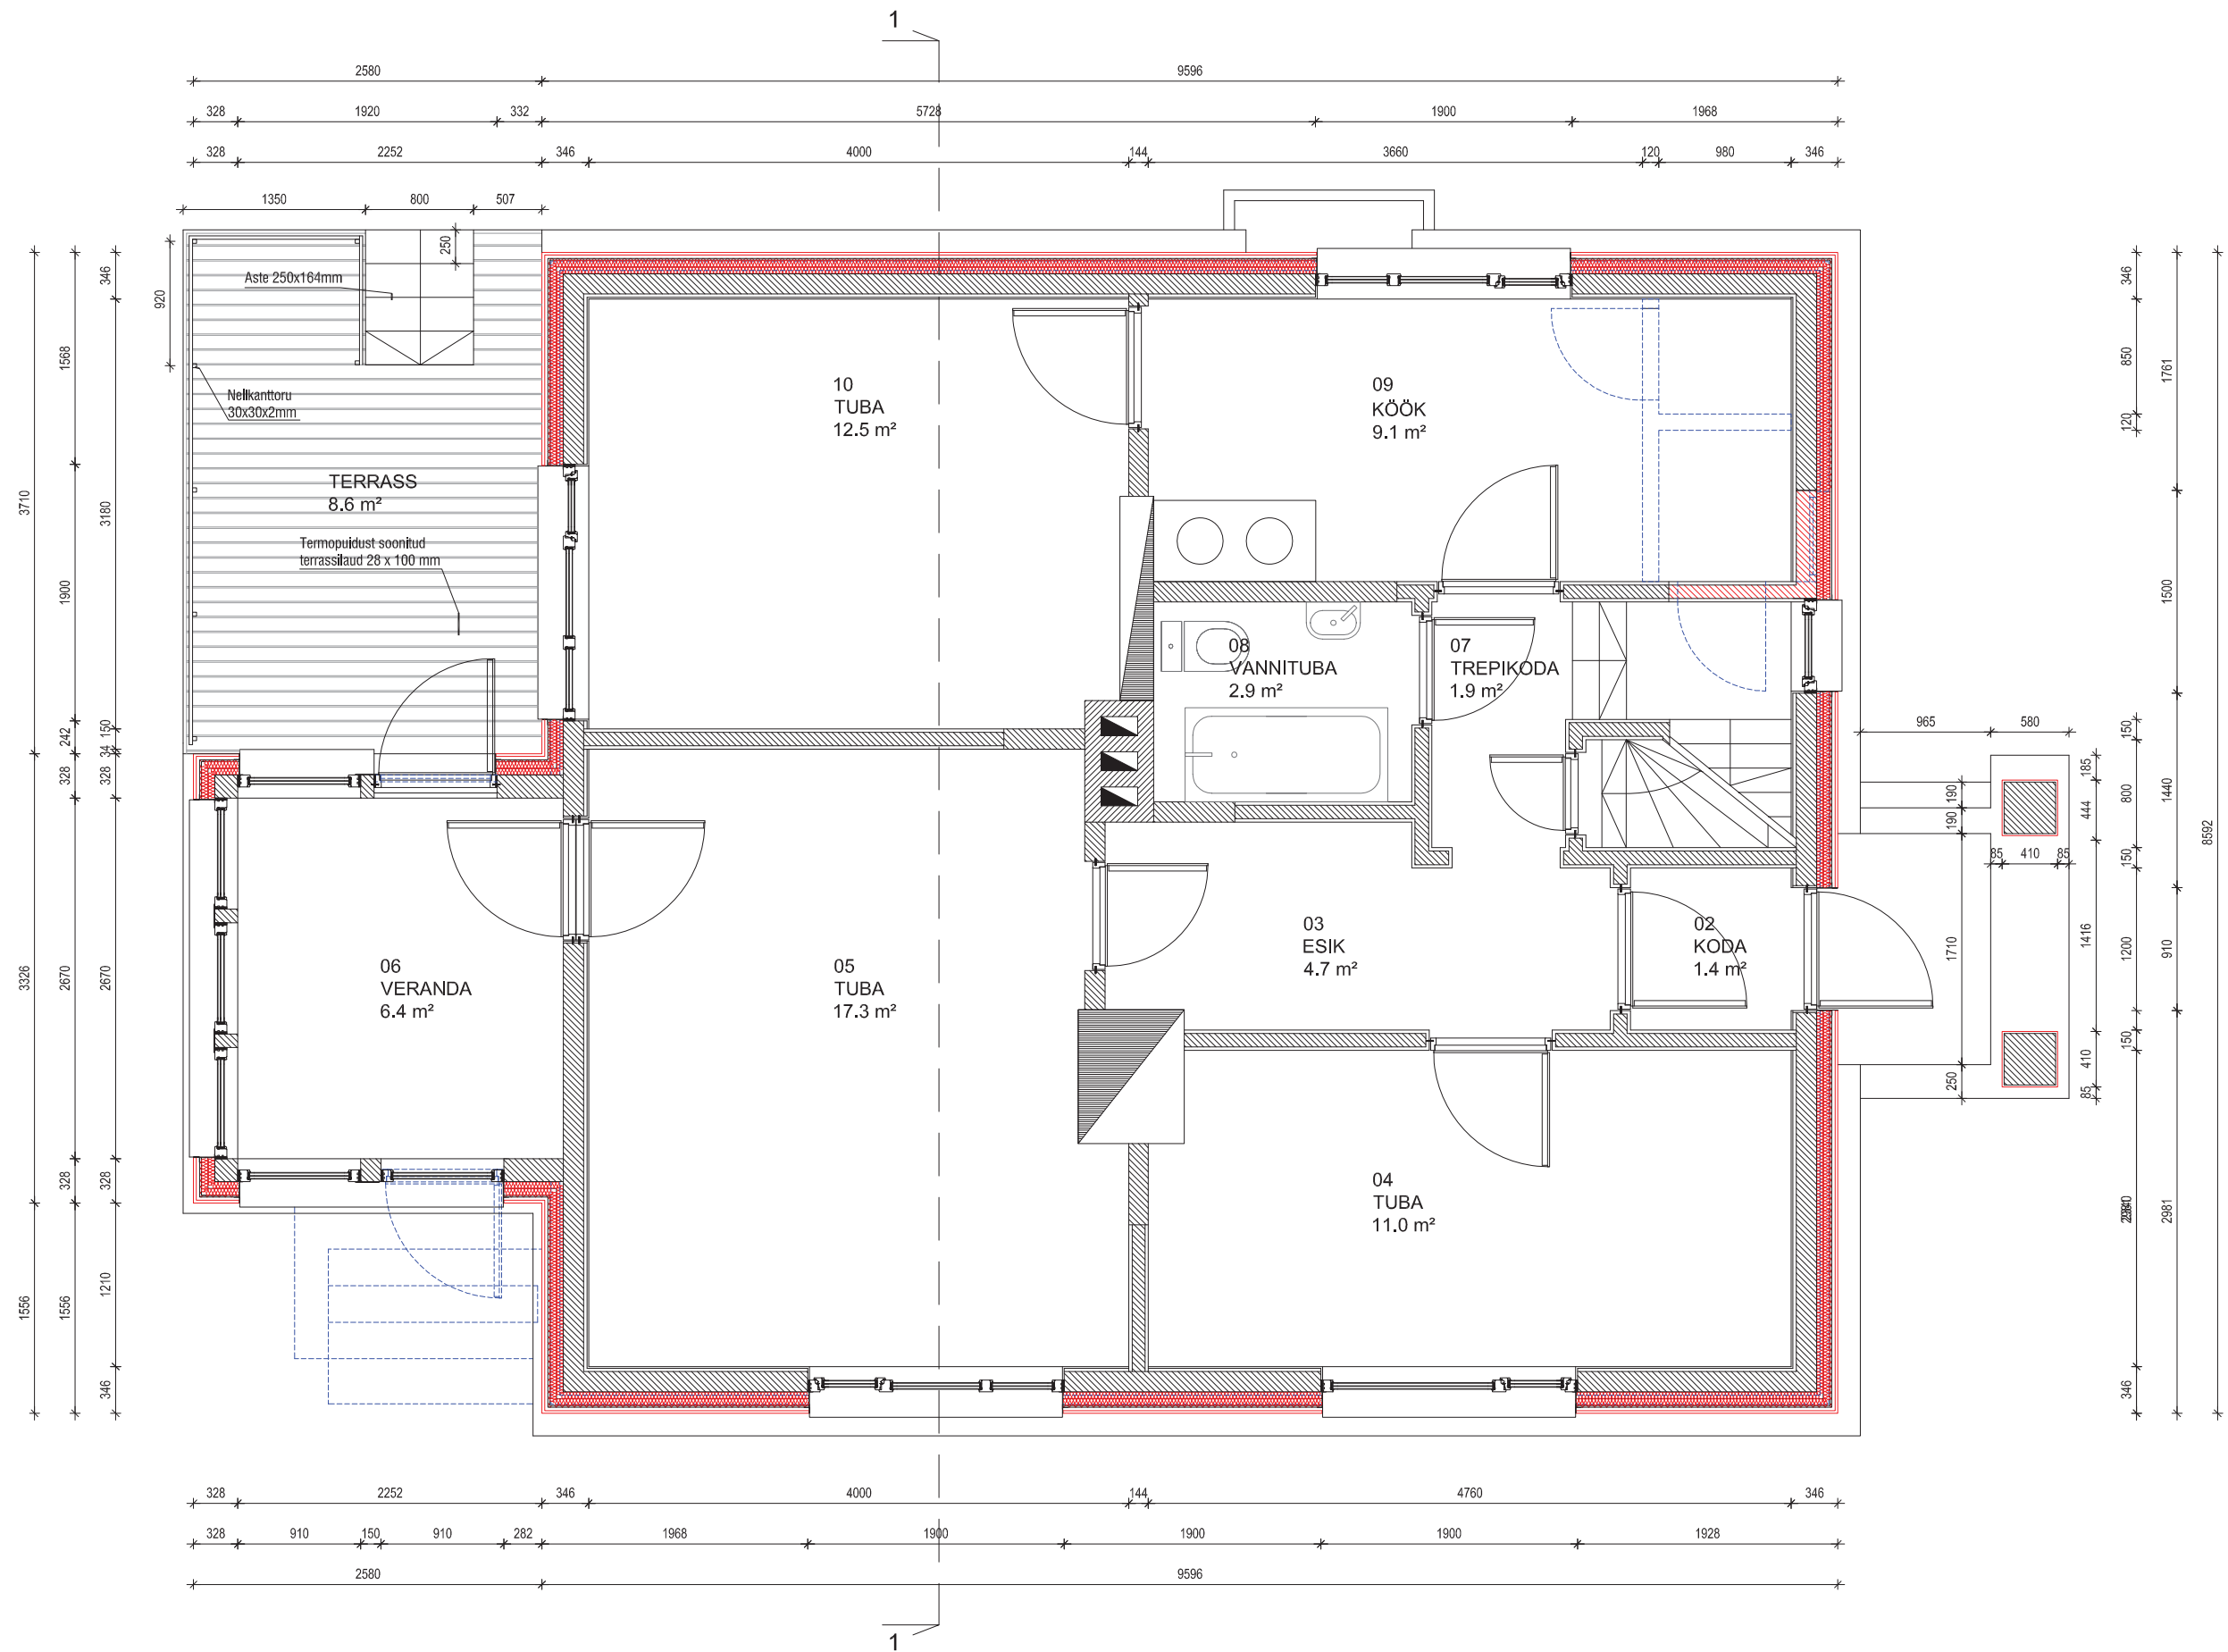

TINGMÄRGID

- LIKVIDEERITAV OLEMASOLEV KONSTRUKTSIOON
- UUS PROJEKTEERITUD KONSTRUKTSIOON
- OLEMASOLEV SÄILITATAV KONSTRUKTSIOON