


SÖDERBACKEN (CHANGES v.01)

GATUPLAN 1:75

BOA 55,4 m²

BOA 55,4 m²

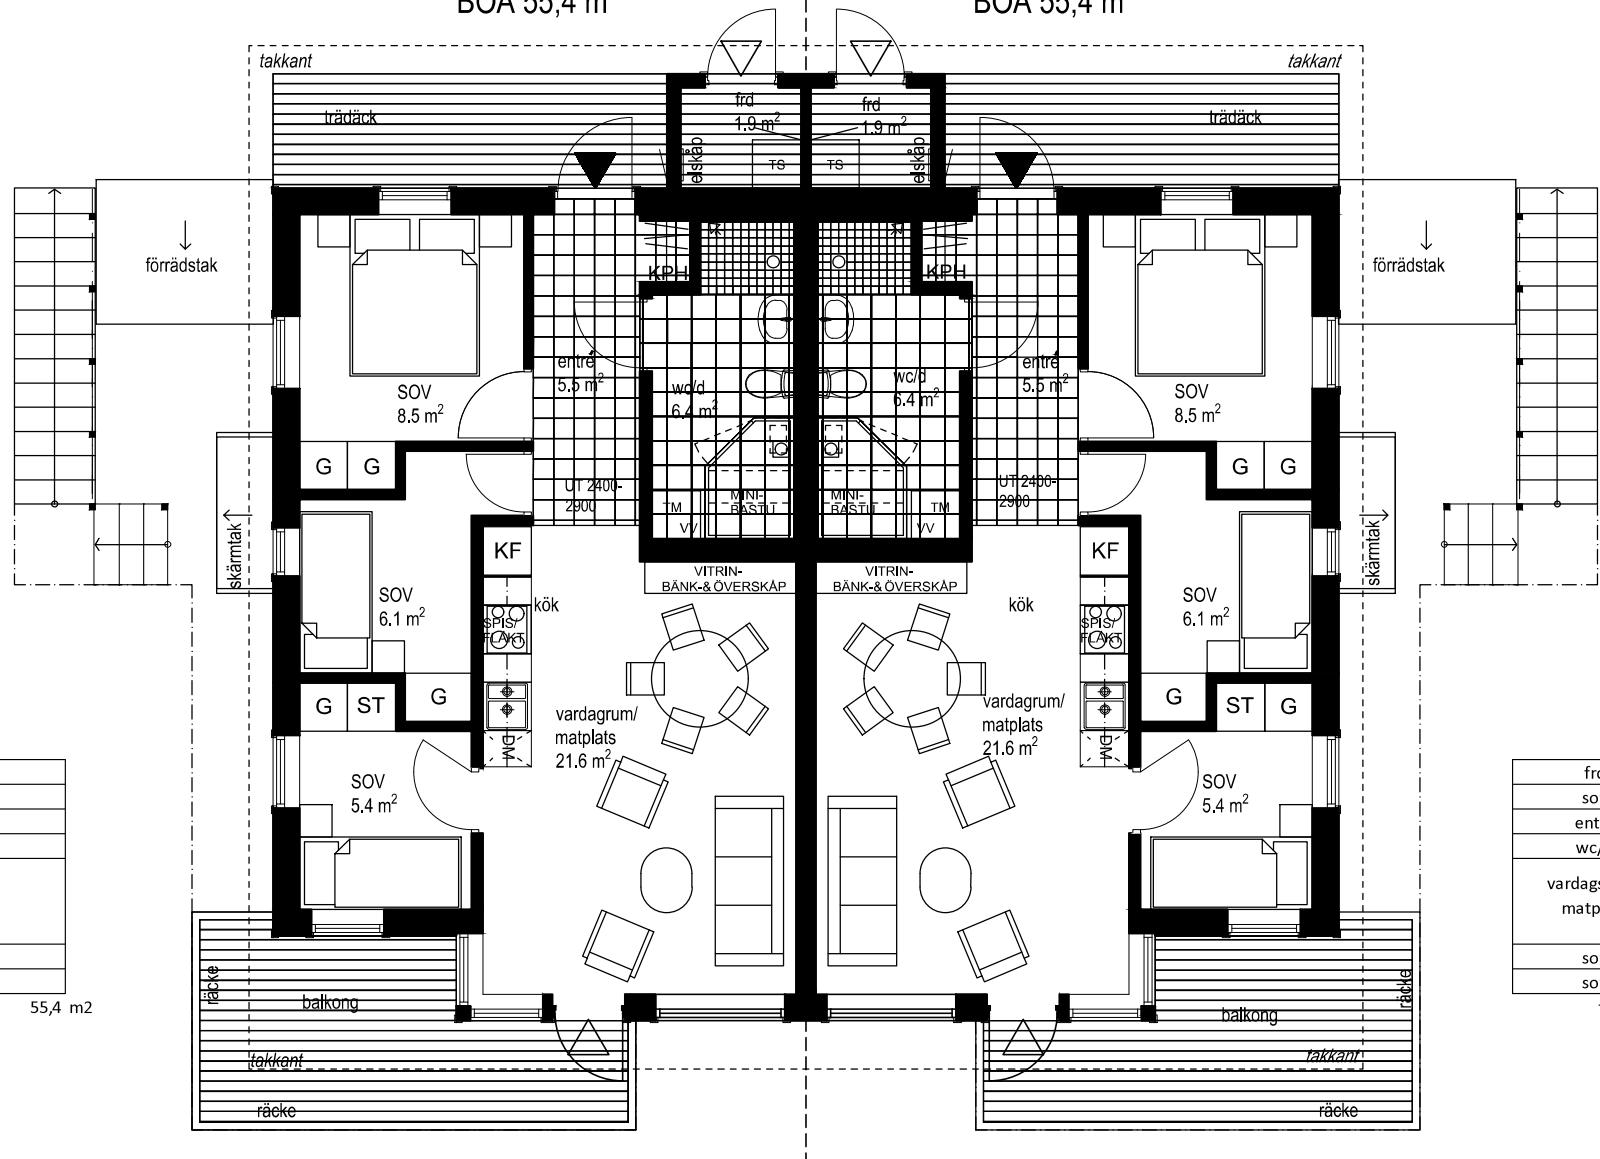

frd	1,9
sov	8,5
entre	5,5
wc/d	6,4
vardagsrum/ matplats	21,6
sov	6,1
sov	5,4

total, m2

55,4 m2

frd	1,9
sov	8,5
entre	5,5
wc/d	6,4
vardagsrum/ matplats	21,6
sov	6,1
sov	5,4

total, m2