


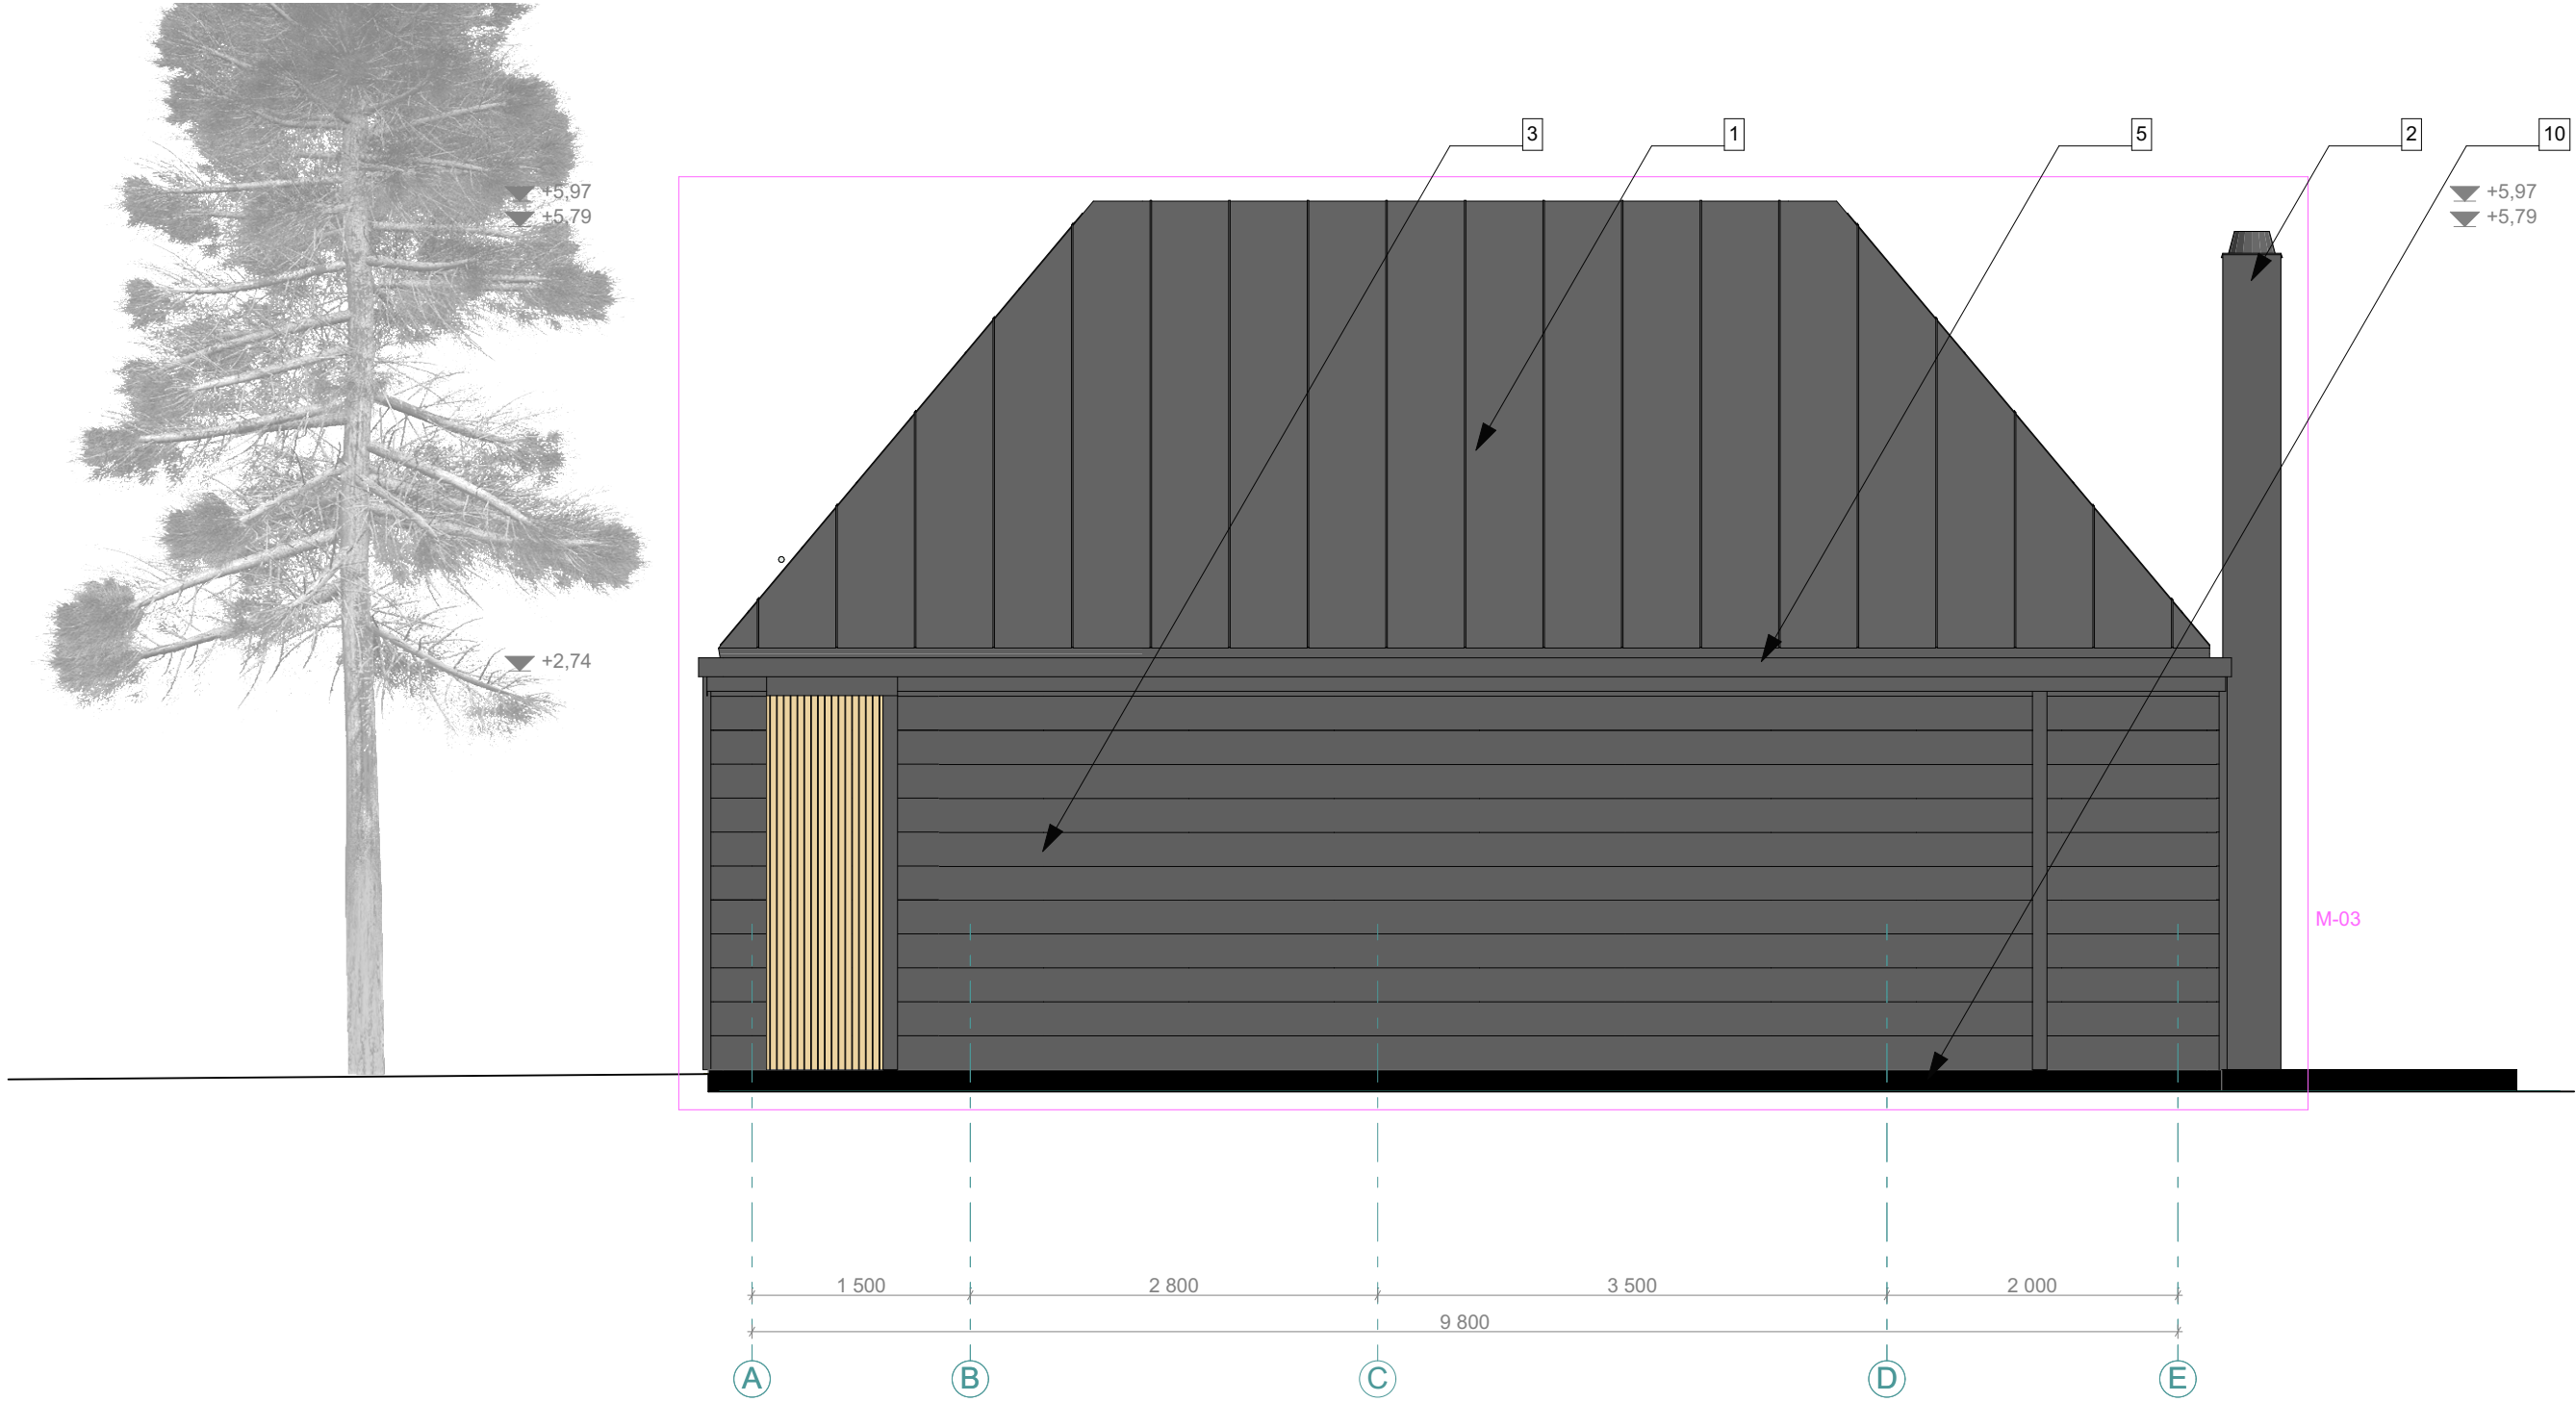

Muudatuste nimekiri	
Tähis	Muudatuse nimetus
M-01	Konstruksiooni muudatus, riskihtpuit on asendatud vineerkihtpuiduga
M-02	Plaatvundament on asendatud lintvundamendiga, muudetud vundamendi konstruksioonitüüpe
M-03	Kivifassaad asendatud laudisega, katusekatte kivi asendatud valtsplekk-katusekattega. Muudatus kajastatud hoone vaatejoonistel.
M-04	Köögiaken (A-02) muudetud maani aknaks
M-05	Lõunaküljel lisaaken (A-08)
M-06	Aken A-04 suurus muudetud
M-07	Akna A-03 paiknemist ja suurust muudetud
M-08	Tuba ja pesuruum (saun) vahetanud asukohad
M-09	Muutunud Tellija
M-10	Muudetud hoone paiknemiskõrgust +10cm
M-11	Plaanimuudatus vannitoas

- tingimärgid:
- Katusekattematerjal katuseplekk- topeltvalts plekk toon: RR 33, must (sile pural matt, 0,6mm)
 - Krohvitud korsten, toon: must - Granit 5, Caparol
 - Fassaadilaudis- UYS poolpunn profiil 235x28mm kuusk, sile hõõvelmaterjal, tehases värvitud 2x, toon: RAL 9004, must
 - Fassaadilaudis- kitsas sile hõõvelmaterjal, peitsitud, toon: naturaalne
 - Vihmaveerenn ja vihmaveetorud (kandiline profiil 130 x 130mm) ning kinnitused toon: RR33, must
 - Puitraamis aknad ja ukseid, raam seest ja väljast toon: RAL 9004, must, kirgas klaas
 - Välisuks, puituks, toon: RAL 9004, must
 - Akna- ja ukseplekid toon: RR33, must. Pleki paksus 0,7mm
 - Sokkel krohvitud, Caparol, toon: must - Granit 5
 - Sokliplekk toon RR33, must. Pleki paksus 0,7mm
- Kõik katusetarvikud toon RR33, must

- märkused
- Kõik muudatused kooskõlastada arhitektiga
 - Käesolev joonis tühistab kõik sama joonisenumbriaga varasema kuupäevaga joonised.
 - Kõik mõõdud ja kõrgusmärgid kontrollida ehitusel.
 - Joonist käsitleda koos arhitektuurse osa mistahes jooniste, seletuskirja ja spetsifikatsioonidega. Vastuolu ilmnenisel käesoleva joonise ning arhitektuurse või mistahes muu projekti osa jooniste, spetsifikatsioonide või seletuskirja vahel tuleb koheselt teavitada Projektierijat või Projektijuhti.
 - Kui projektis pole öeldud teisiti, tuleb kõikide ehitustoodete kasutamisel lähtuda tootjapoolsetest paigaldamis- ja kasutamisuhistest ning tootjapoolsete sõlmade tüüplahendusest ning kasutada tootja poolt ette nähtud tarvikuid, materjale ning abivahendeid.
 - Käesolevas projektis määratud materjale võib asendada tehniliste ja visuaalsete omaduste poolest võrdväärsetega, kui see ei vähenda tehnilisi, esteetilisi või muuladseid kvaliteediomadusi. Kõik valitud materjalide asendused tuleb kooskõlastada projekti Arhitektiga ning Tellijaga.
 - Kõikide viimistluste toonimiste ja värvimiste osas tuleb valmistajal teha proovivärvimine, mis tuleb enne lõpliku viimistluse teostamist kooskõlastada projekti Arhitektiga.
 - Kõik välisviimistlusmaterjalide proovitükid ja näidised kooskõlastada Arhitekti ja Tellijaga.