


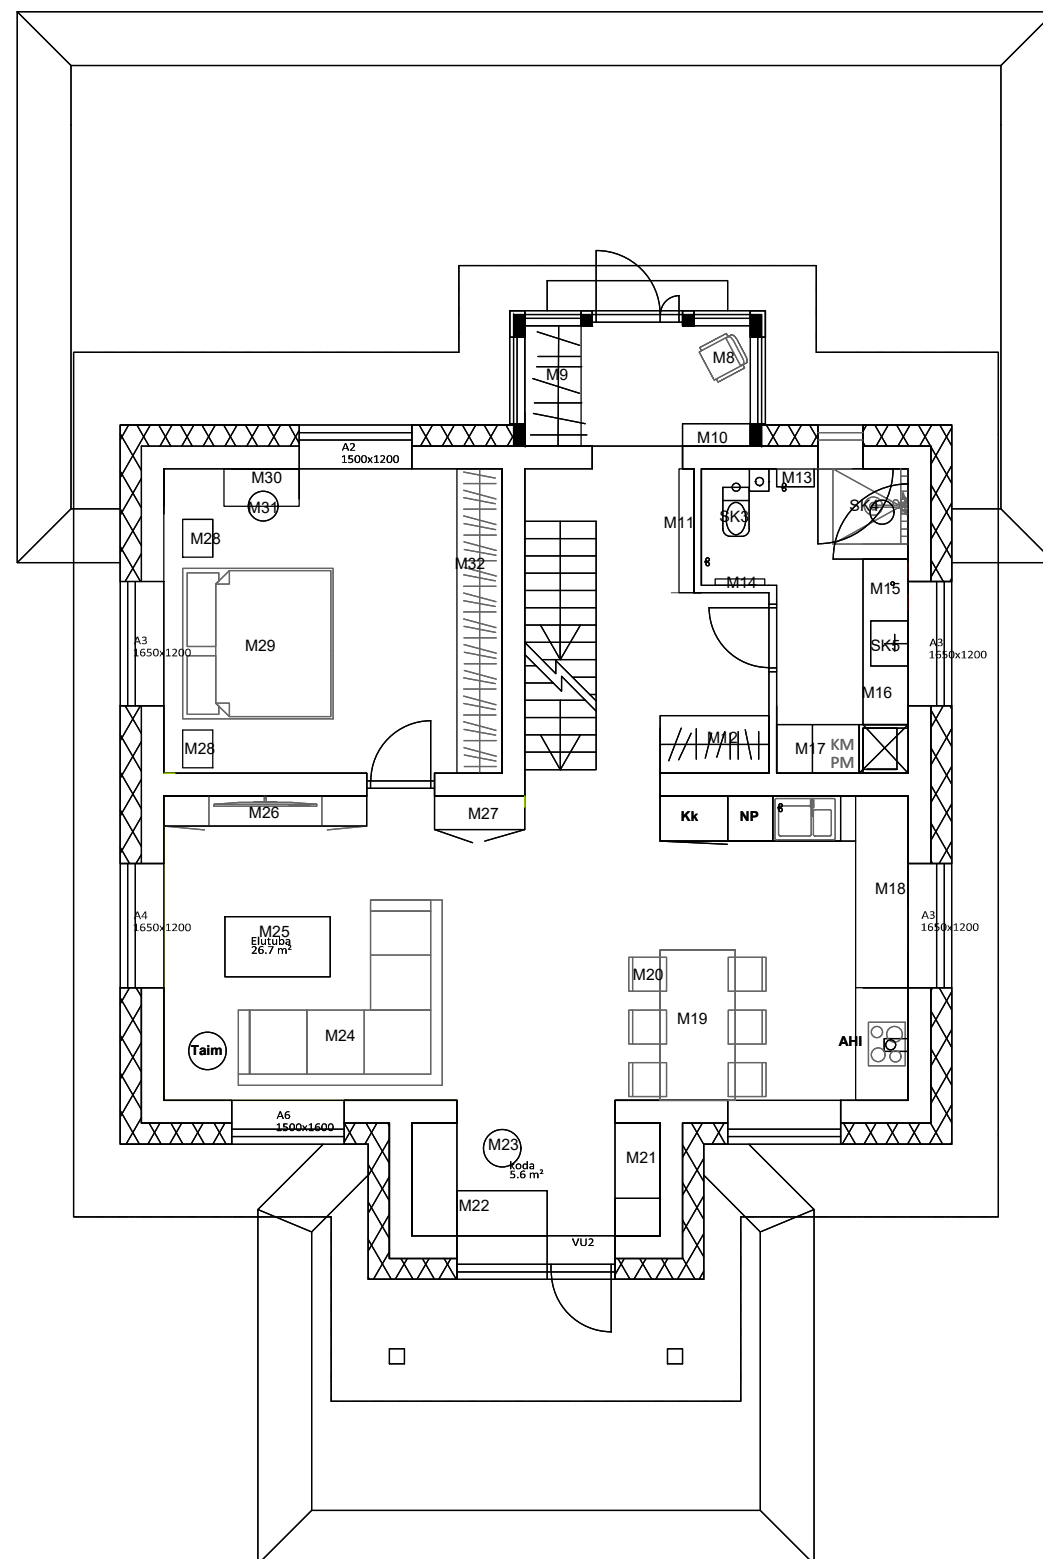

			OBJEKT NIMETUS JA AADDRESS		TELLIJA	
			ELAMU			
			MAIDLA			
			RAPLA MAAKOND			
			JOONISE NIMI		PR.STAAD.	
					MÕÖT	M 1:100
					KUUPÄEV	
					06.10. 2021	