


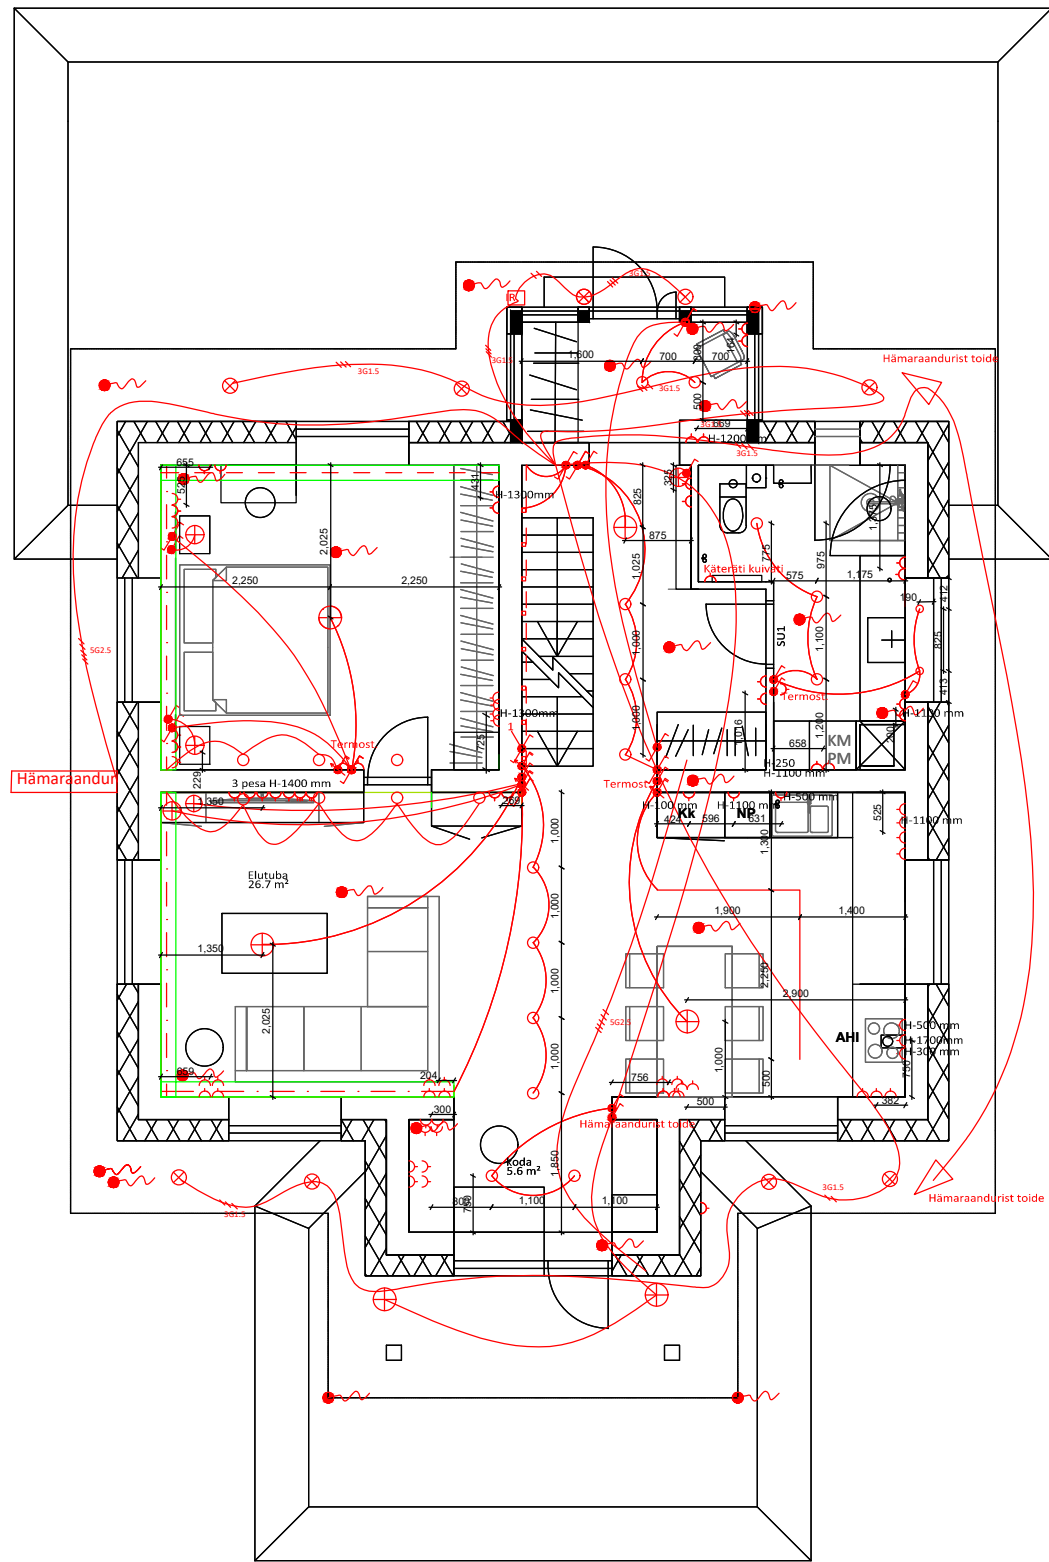

Tingmärgid

- Luminofoor
- Rippvalgusti
- süvisvalgusti/spot
- LED riba
- seinasisene valgusti
- Lüliti
- veksellüliti
- Dimmerdatav lüliti
- Pistik
- Kat-6 pistik
- Karniis
- Cat-6 + õues valgusti toite kaablivaru

Märkused:

- Lülite kõrgus maast 1000 mm, kui ei ole märgitud teisiti
- Pistikute kõrgus maast 250 mm, kui ei ole märgitud teisiti

			OBJEKTI NIMETUS JA AADRESS		TELLIJA	
			ELAMU			
			MAIDLA			
			RAPLA MAAKOND			
KOOSTAS	JUULA RAND		JOONISE NIMI		PR.STAAD.	
			I KORRUSE ELEKTER		MÕÖT	M 1:100
					KUUPÄEV	06.10.2021