

KL-1 KATUSLAGI

Katusekate	ca 35 mm
Roovitus	32x100 mm
Dist. liist	25 mm
Aluskate	
Ferm	
Mineraalvill	400 mm
Ferm	
Aurutöke	
Pruss / mineraalvill	50 mm
Roov	25x100 mm
Kipsplaat	13 mm
Siseviimistlus	

KL-2 KATUSLAGI

PVC	
Veekindel vineer	22 mm
SPU	150 mm
Raudbetoon õõnespaneel	265 mm
Ruum vent. torudele	150 mm
Ripplagi metallkarkas	28 mm
2x Kipsplaat	13 mm x2
Siseviimistlus	

KL-3 KATUSLAGI

Katusekate PVC	5 mm
OSB plaat	22 mm
Distantssliist	22 mm
Tuuletõkkekangas	
Liimpuit / mineraalvill	350 mm
Aurutõke	
Pruss / mineraalvill	50 mm
Roov	25x100 mm
Kipsplaat	13 mm
Siseviimistlus	

VL-1 VAHELAGI

Parkett	18 mm
Aluskate	2 mm
Betoonplaat/põrandakütte torud	80 mm
Kile	
Kivivillaplaat	40 mm
Õõnespaneel	265 mm
Ruum vent. torudele	150 mm
Ripplagi metallkarkas	28 mm
2x Kipsplaat	13 mm x2
Siseviimistlus	

VS-1 VÄLISSEIN

"Nichiha" fassaadikate	16 mm
Distsantsliist	20 mm
Tuuletõkkekangas	
Pruss / mineraalvill	100 mm
Bauroc	375 mm
Siseviimistlus	

SS-3 SISESEIN

Siseviimistlus	
Bauroc	150 mm
Siseviimistlus	

P-1 PÕRAND

Põrandaviimistlus	18 mm
Betoon / küttetorustik	80 mm
Vahtpolüstüreen EPS	50 mm
Betoon	100 mm
Radoonitõkkele	
Vahtpolüstüreen EPS	300 mm
Liiv	200 mm

Geotekstiil

Killustik

Olemasolev pinnas


P-2 PÕRAND

Betoon / küttetorustik	120 mm
Radoonitökkekile	
Vahtpolüstüreen EPS	300 mm
Liiv	200 mm

Geotekstiil

Killustik

Olemasolev pinnas

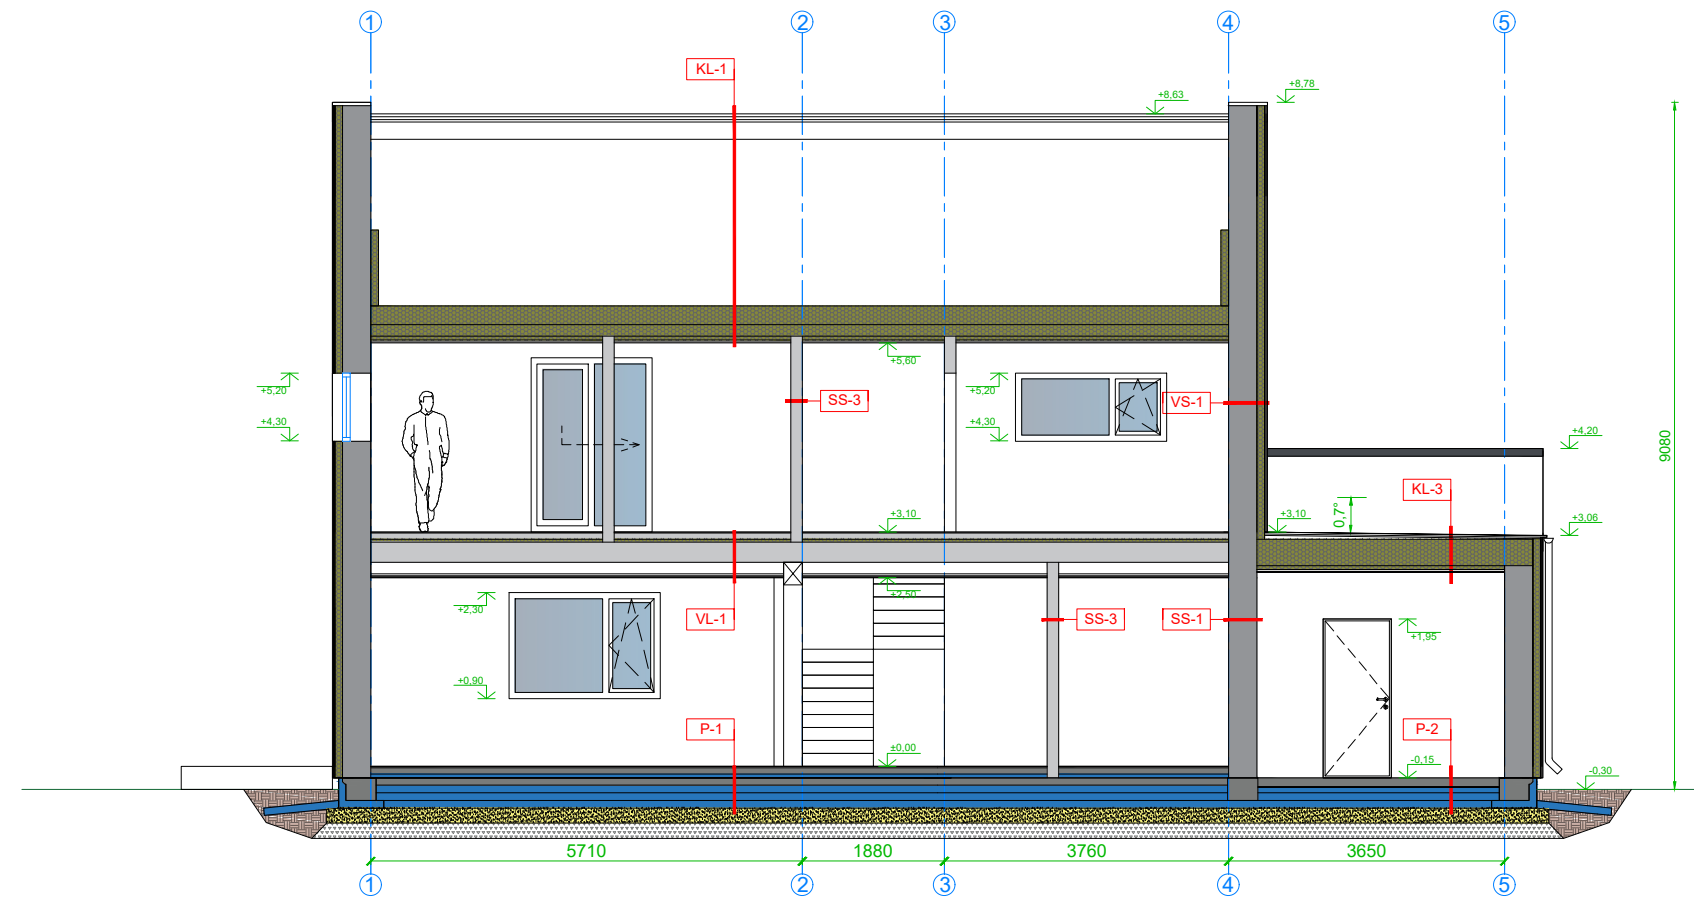

LÕIGE 2-2

MÄRKUS: Konstruktiivne osa lahendada eraldi projektiga.