


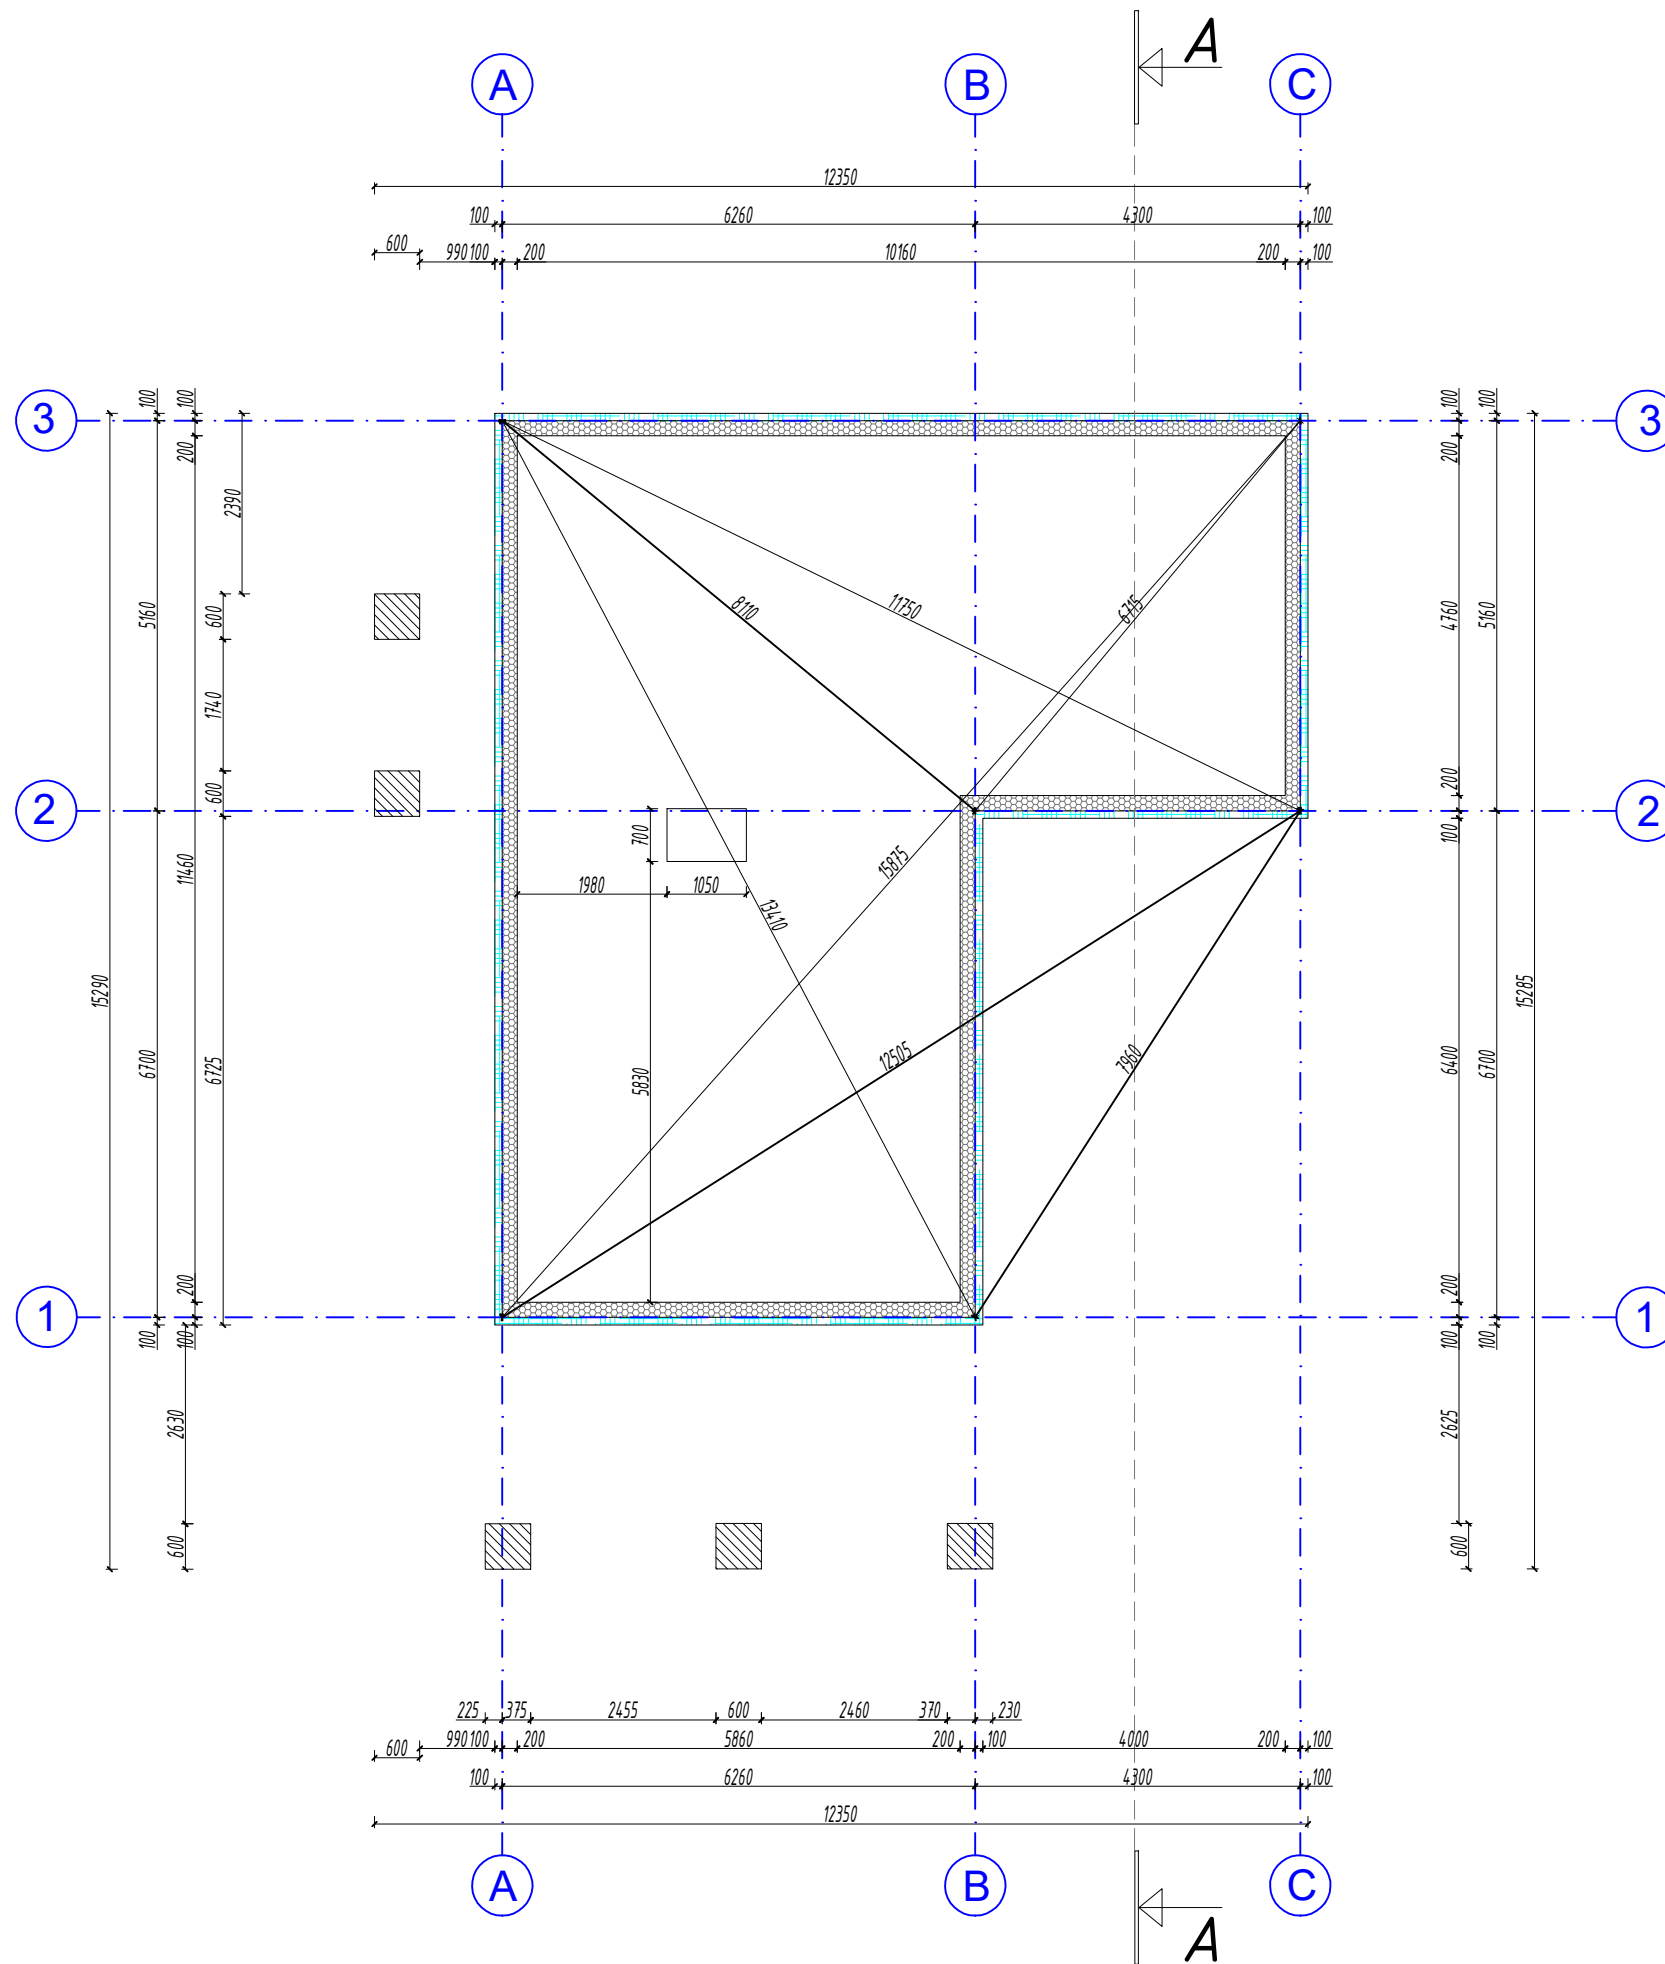

- Märkused:**
1. Vundamenti taldmik rajada puutumatule mineraalpinnasele.
 2. Sokli pealispind peab olema tasane.
 3. Sokli pealispinna kõrgusesuunaline hälve ± 5 mm.
 4. Vundamenti taldmiku sügavus (sh postvundamendil) 1,60 m maapinnast.
 5. Vundamenti ülemine kõrgus 400 mm maapinnast.
 6. Vundamenti taldmiku juures kasutada betooni C25/30.
 7. Armatuuri kaitsekiht peab olema 40 mm.
 8. Põranda valu peab olema seintest eraldatud.
 9. Vundamenti peale paigaldada kuummenetlusel kaks kihti rullmaterjalist hüdroisolatsiooni.
 10. Kaminahju alune vundament täpsustada enne ehitust üle vastavalt konkreetse paigaldatava toote mõõtudele.

- Tingmärgid:**
- soojustus Styrofoam SL-A-N 100 mm
 - Fibo 5 plokk 200 mm
 - postvundament
 - tugevdatud plaadiosa