


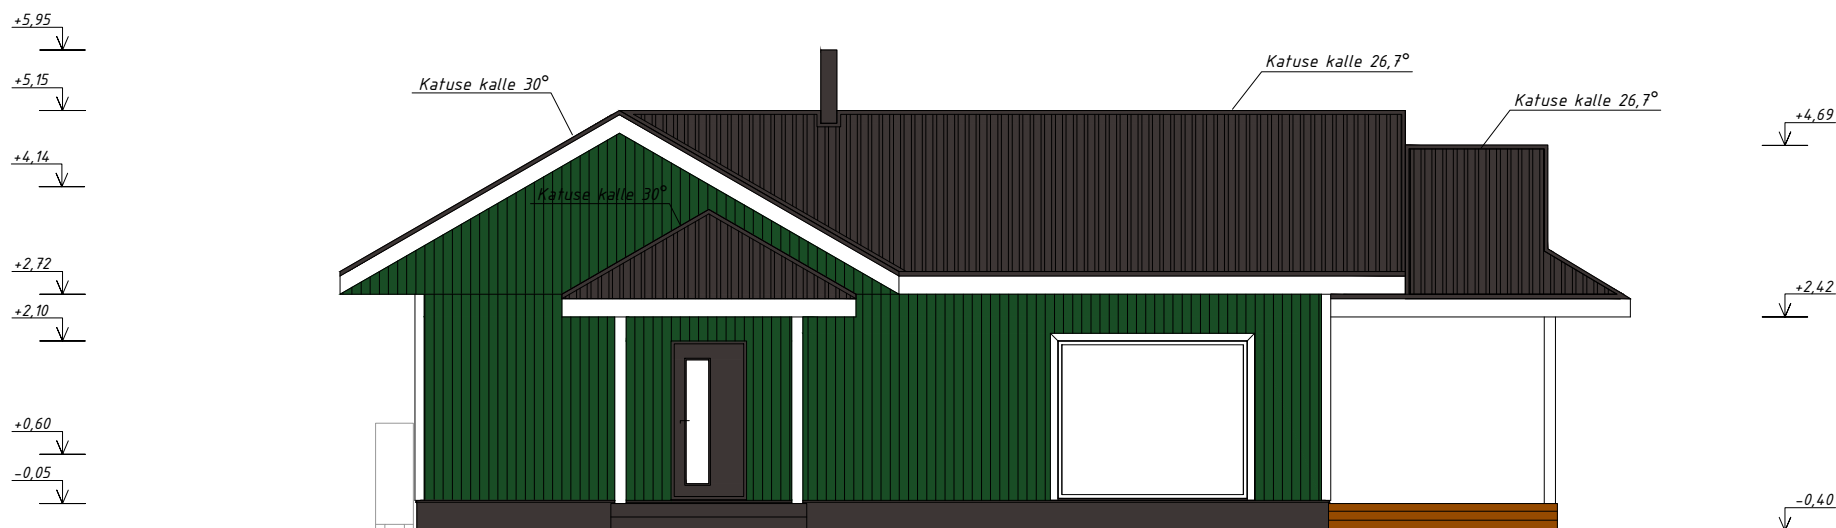

Märkused:

1. Katus tumepruuni tooni trapetsprofiilplekist (RR32).
2. Fassaad horisontaalsest rohelist tooni muldvärviga värvitud puitlaudisest (Kemet RV roheline).
3. Katuseräästad, äärelauad, postid, akna ja ukse piirdeliistud muldvärviga värvitud valgeks (Kemet RV valge).
4. Vihmaveetorud ja ääreplekid tumepruuni tooni (RR 32) värvitud plekist.
5. Aknaraamid valget tooni platikpaketid.
6. Uks tumepruuni tooni (RAL 8019).
7. Sokkel krohvitakse, toon tumepruuni tooni (RAL 8019).
8. Trepp tumepruuni tooni keraamilistest plaatidest.
9. Terrass ehitatakse pruuni tooni sügavimmutatud puidust.